



Orientierungsinhalt:
rechtsgültiger Erschliessungsplan

RRB Nr. 561 vom 18.02.1986
RRB Nr. 2402 vom 11.07.1989
RRB Nr. 845 vom 24.04.2001
RRB Nr. 2012/1466 vom 03.07.2012

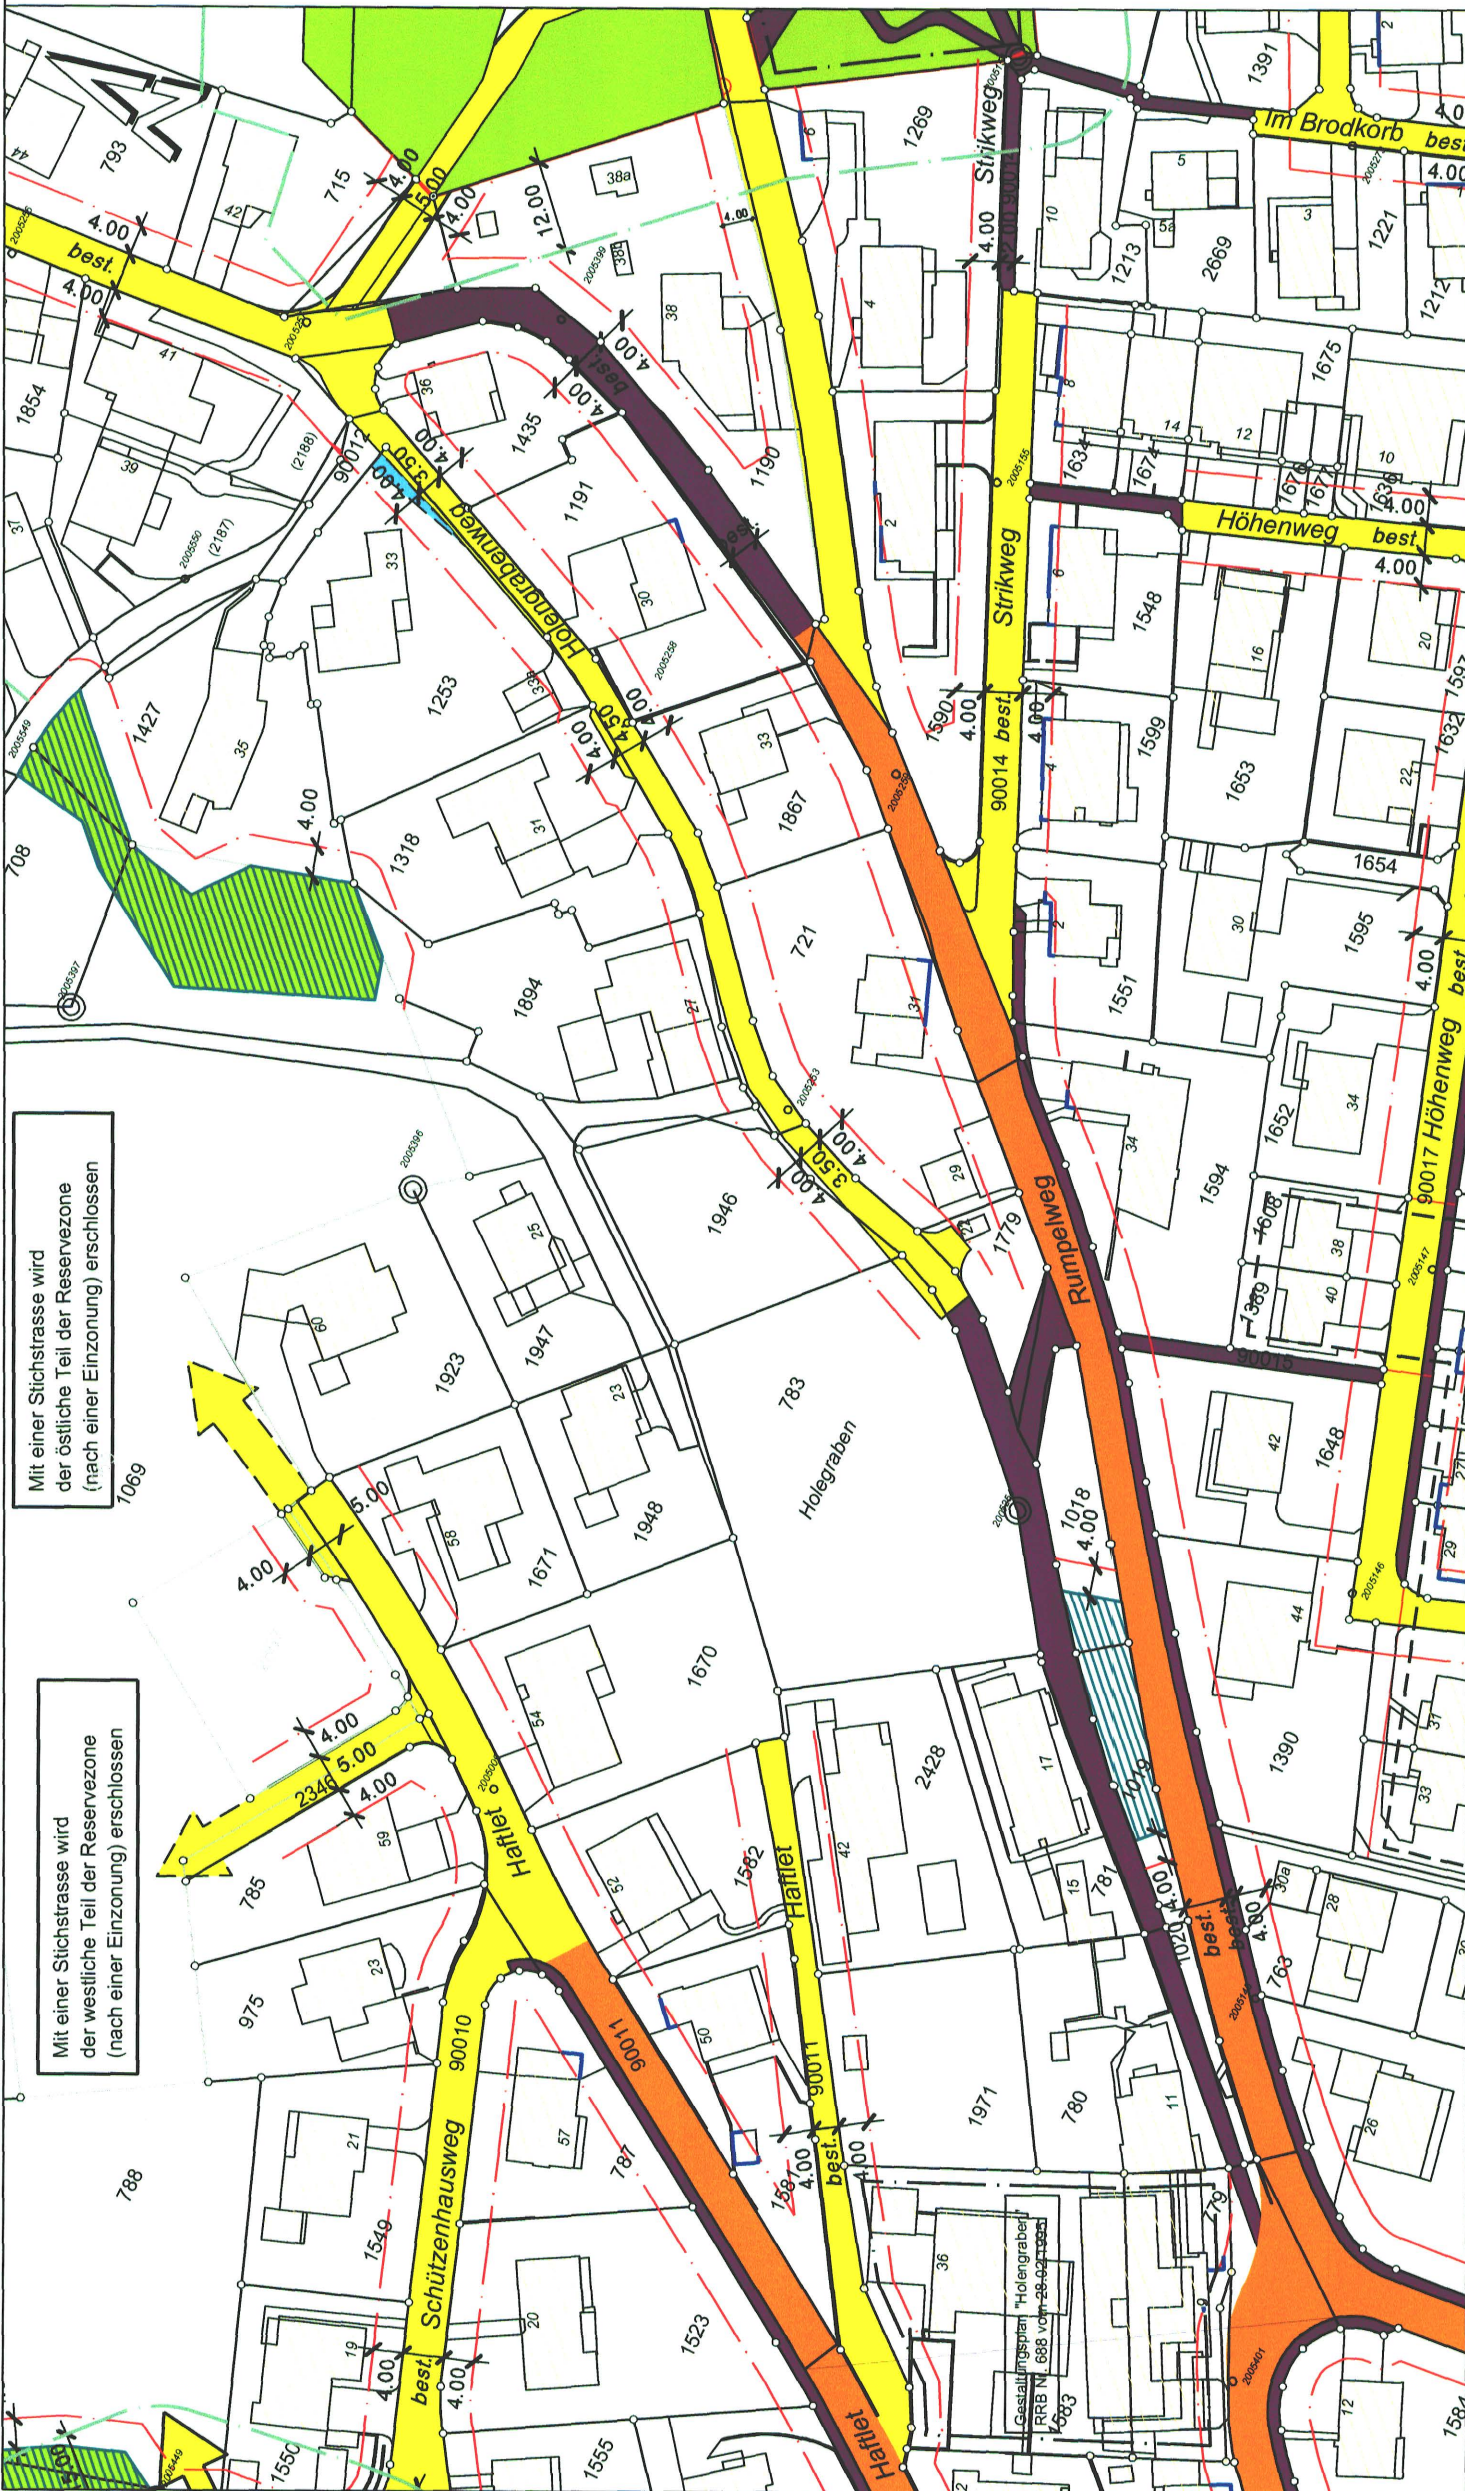

Genehmigungsinhalt:
Änderung Erschliessungsplan Holengraben / Rumpelweg


RRB Nr. vom

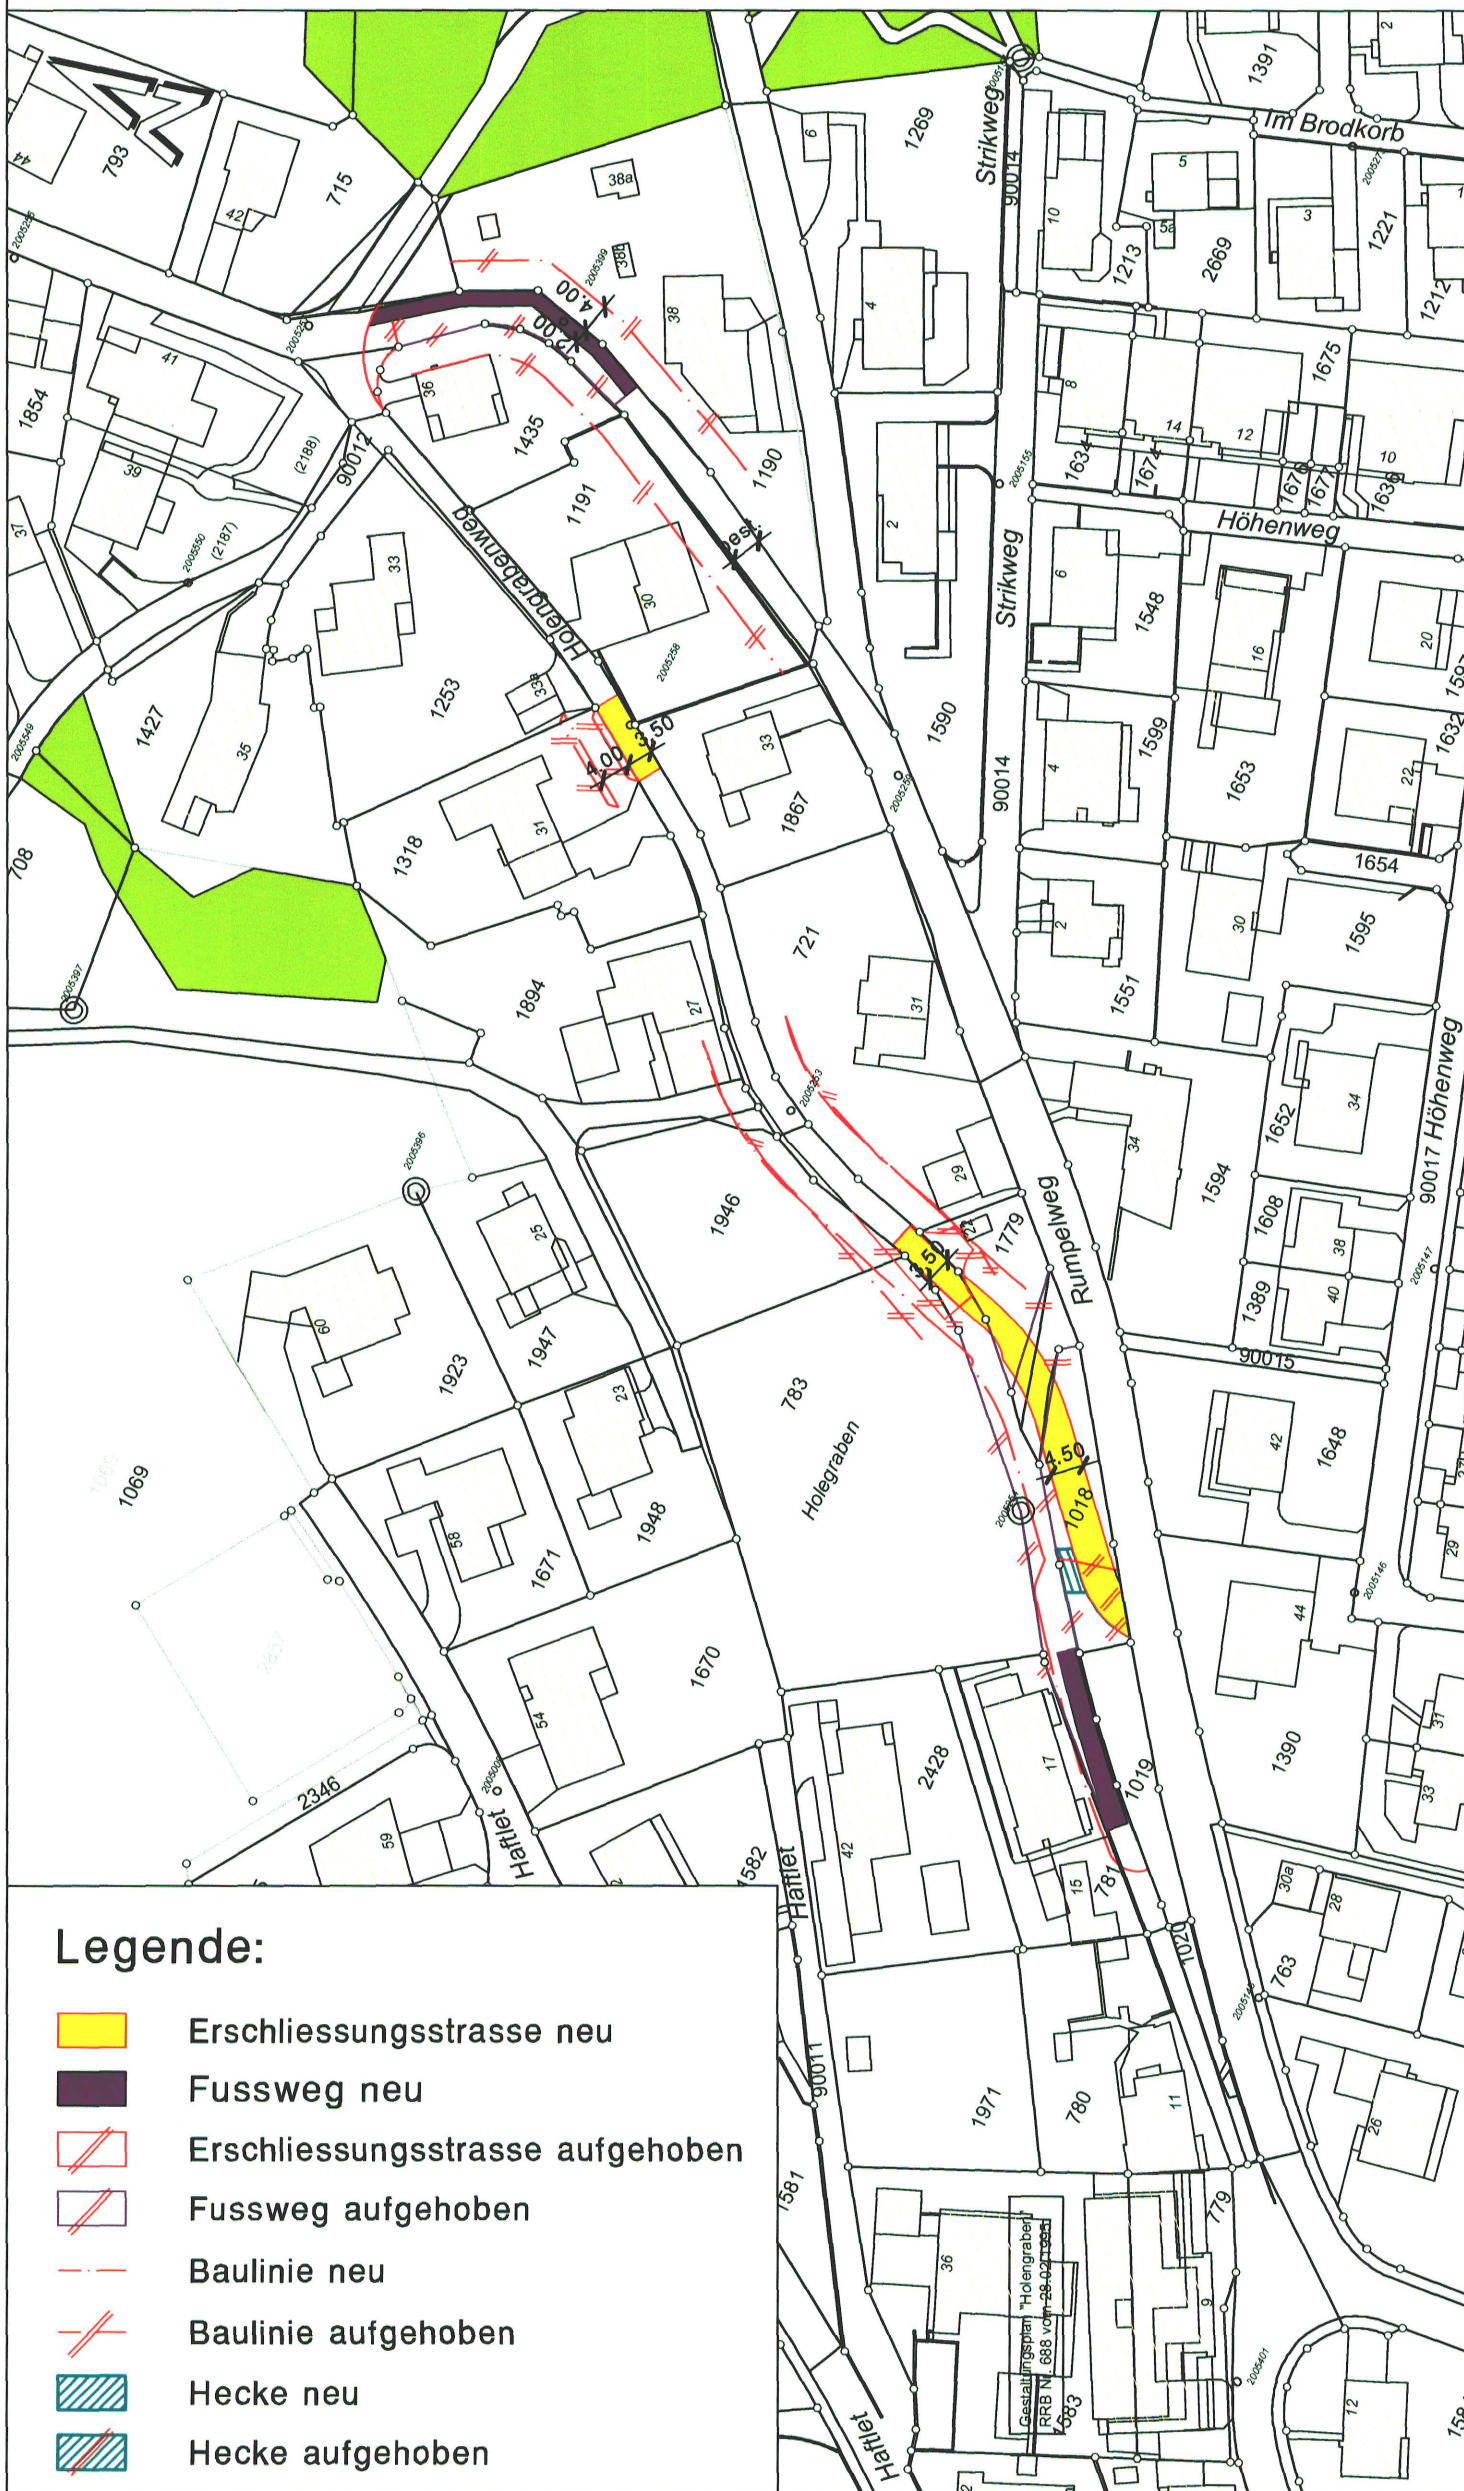

- Legende:
- Erschliessungsstrasse neu
 - Fussweg neu
 - Erschliessungsstrasse aufgehoben
 - Fussweg aufgehoben
 - Baulinie neu
 - Baulinie aufgehoben
 - Hecke neu
 - Hecke aufgehoben

Orientierungsinhalt:
Erschliessungsplan nach Genehmigung
Änderung Erschliessungsplan Holengraben / Rumpelweg

RRB Nr. 561 vom 18.02.1986
RRB Nr. 2402 vom 11.07.1989
RRB Nr. 845 vom 24.04.2001
RRB Nr. 2012/1466 vom 03.07.2012
RRB Nr. vom

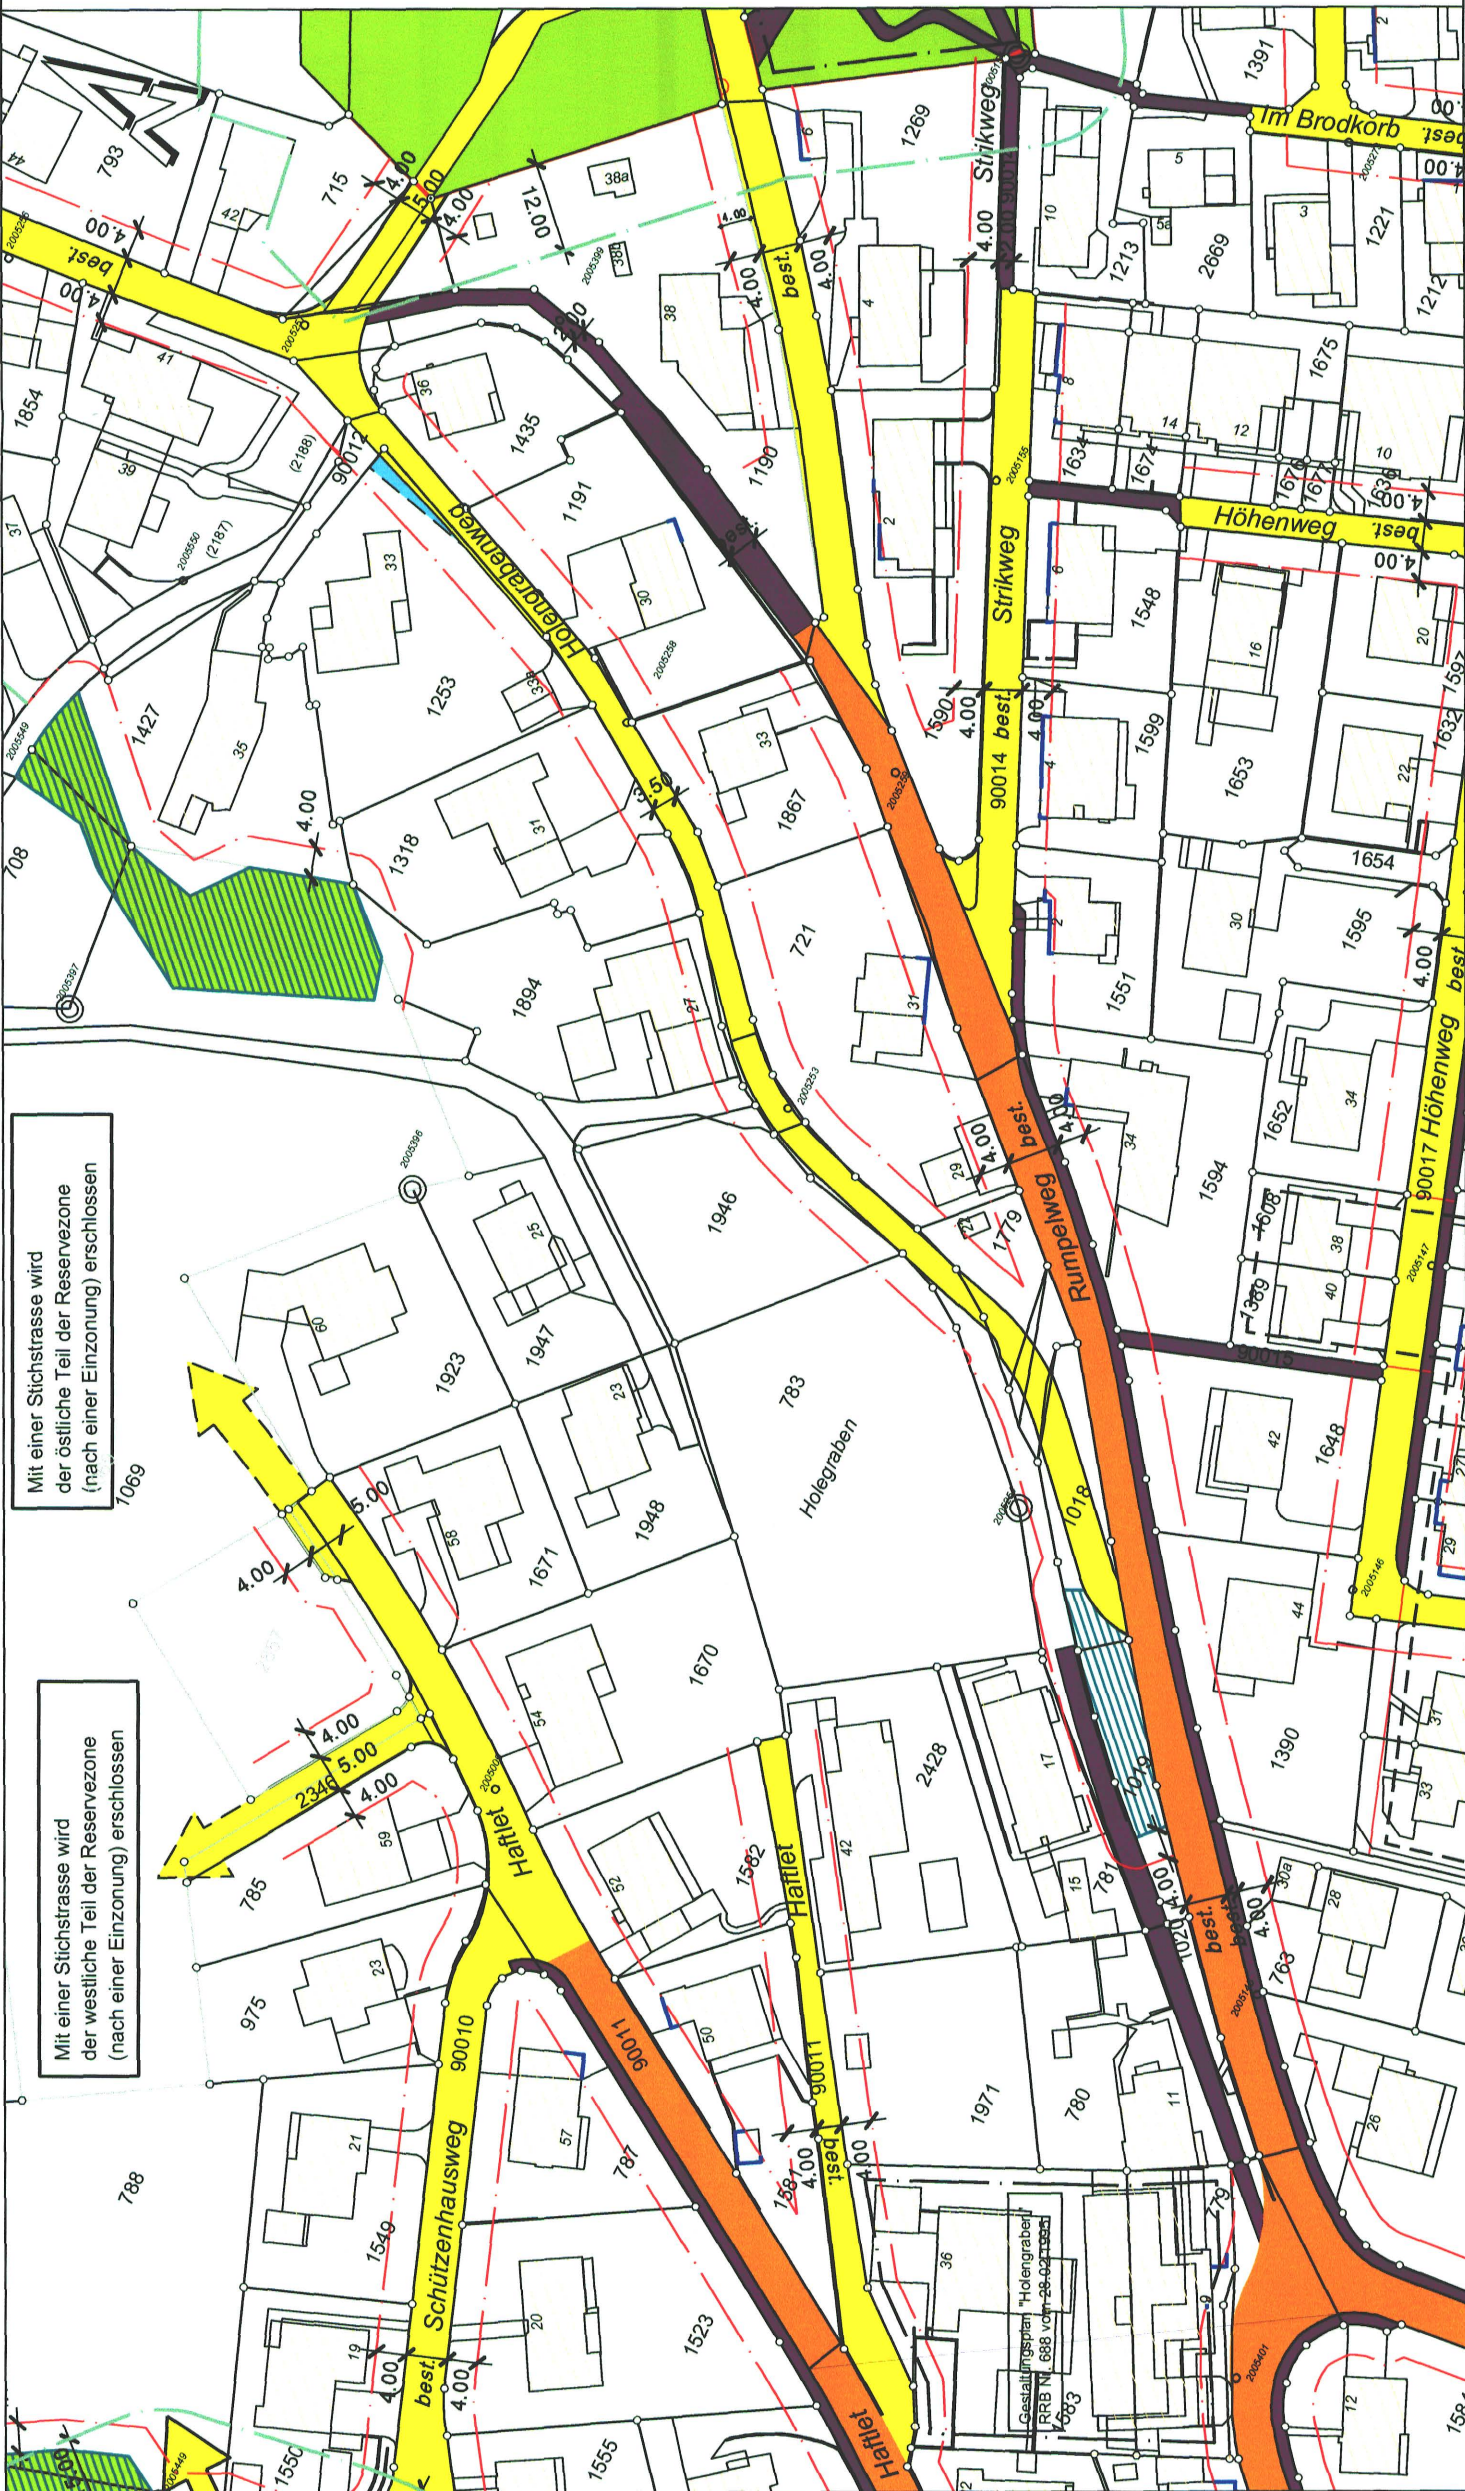


Legende:

- Sammelstrasse
- Erschliessungsstrasse
- Trottoir/ Fussweg
- Baulinie
- Waldbaulinie gemäss § 8 VWW
- Detailerschliessung nach Gestaltungsplan mit Anschlusspunkten
- Sichtzone
- Hecken, Ufergehölz geschützt
- Wald
- Waldgrenze
- Grenze Bau- und Reservezonen

EINWOHNERGEMEINDE
WANGEN BEI OLTEN



KANTON
SOLOTHURN

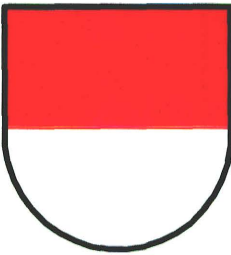

Änderung Erschliessungsplan
Holengraben / Rumpelweg

SITUATION 1 : 1000

Öffentliche Auflage: 02. September 2016 bis 03. Oktober 2016

Genehmigt vom Gemeinderat: 22. August 2016

Der Gemeindepräsident:

Genehmigt vom Regierungsrat mit RRB Nr. 36

Der Staatsschreiber:



Der Gemeindegemeinderat:

am: 10. Jan. 2017

Publik. Amtsblatt: 9/17.2.17

Ind.	Datum	Gez.	Gepr.	Massstab	Plannummer
a	04.02.2016	mb	mk	1 : 1000	2243Z - 01
b				Planformat	
c				90 / 84	
d					

Frey-Gnehm Ingenieure AG
Labergasse 1
Postfach
CH-4603 Olten

Bautechnik
Generalplanung
Raumplanung
Umweltschutz

Tel. +41 (0) 62 206 24 24
Fax +41 (0) 62 206 24 25
info@frey-gnehm.ch
www.frey-gnehm.ch

frey | gnehm