


Orientierungsinhalt:
rechtsgültiger Erschliessungsplan


RRB Nr. 2012/1466 vom 03.07.2012

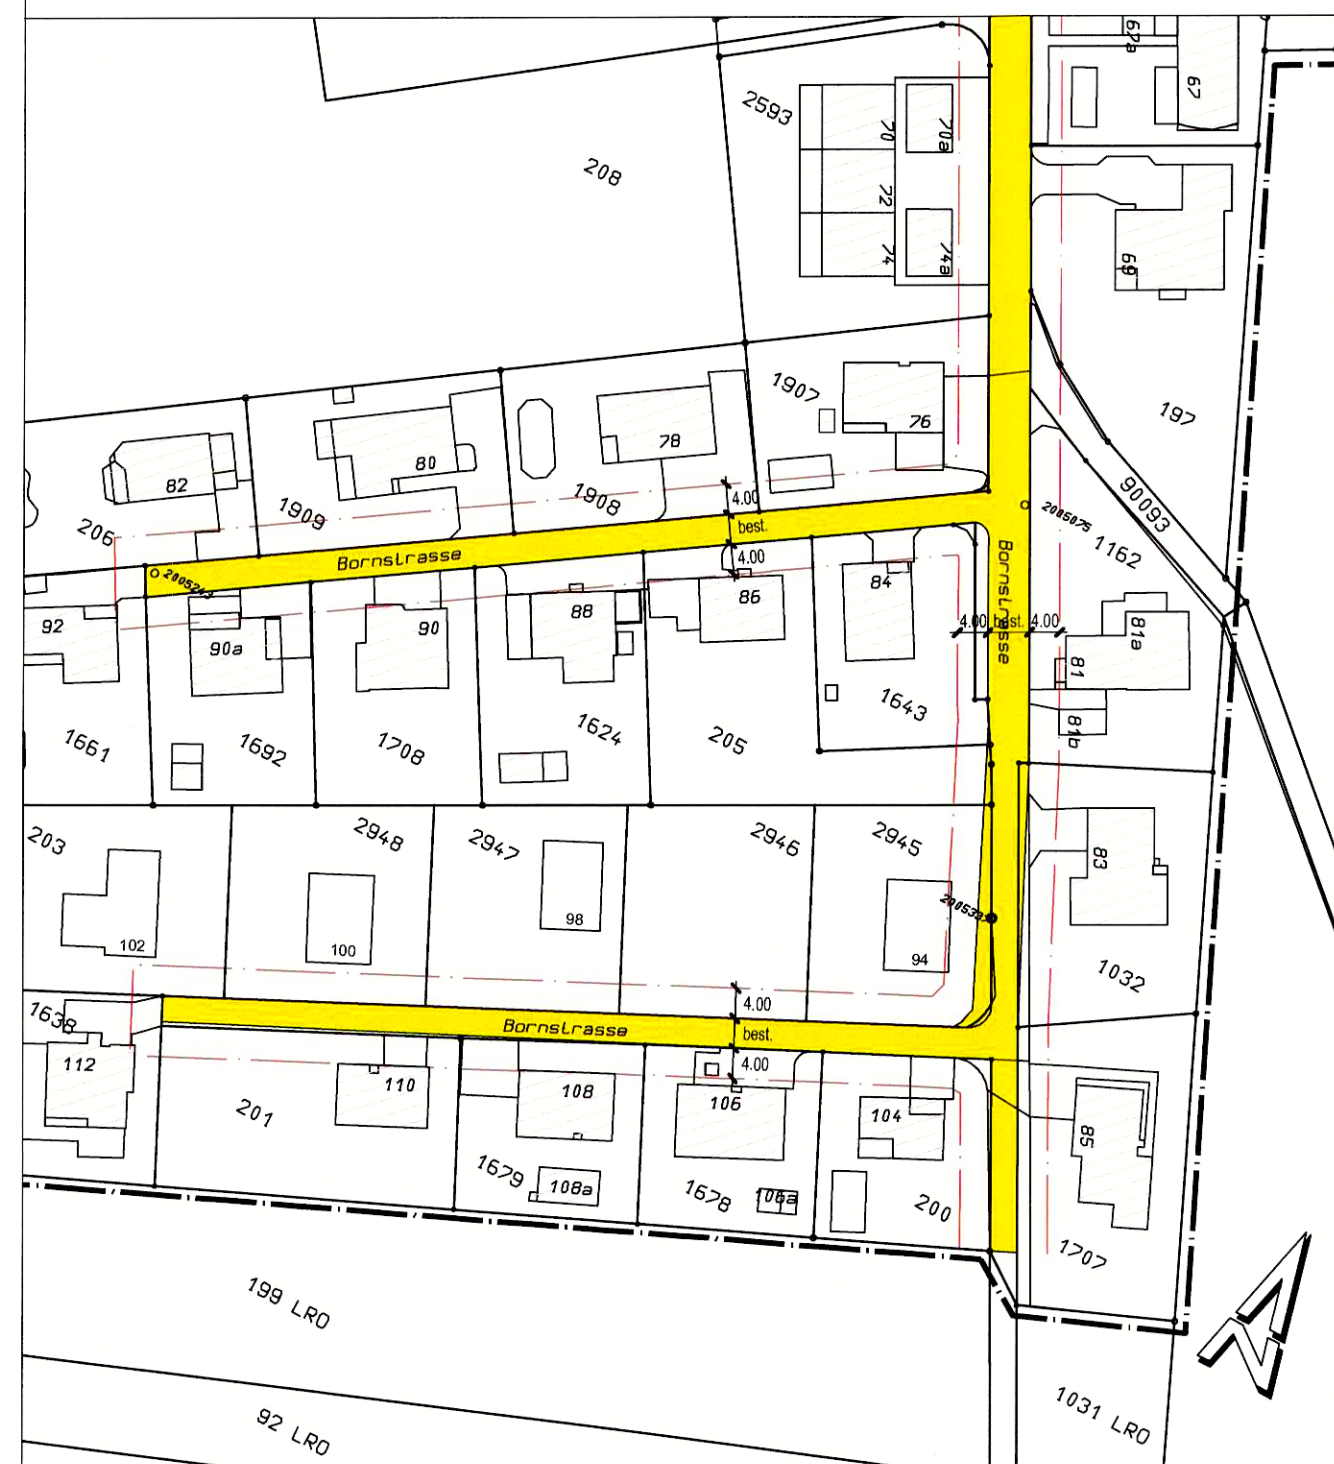

- Legende:**
- Erschliessungsstrasse
 - Baulinie
 - Grenze Bau- und Reservazonen

Genehmigungsinhalt:
Änderung Erschliessungsplan Bornstrasse

RRB Nr. vom

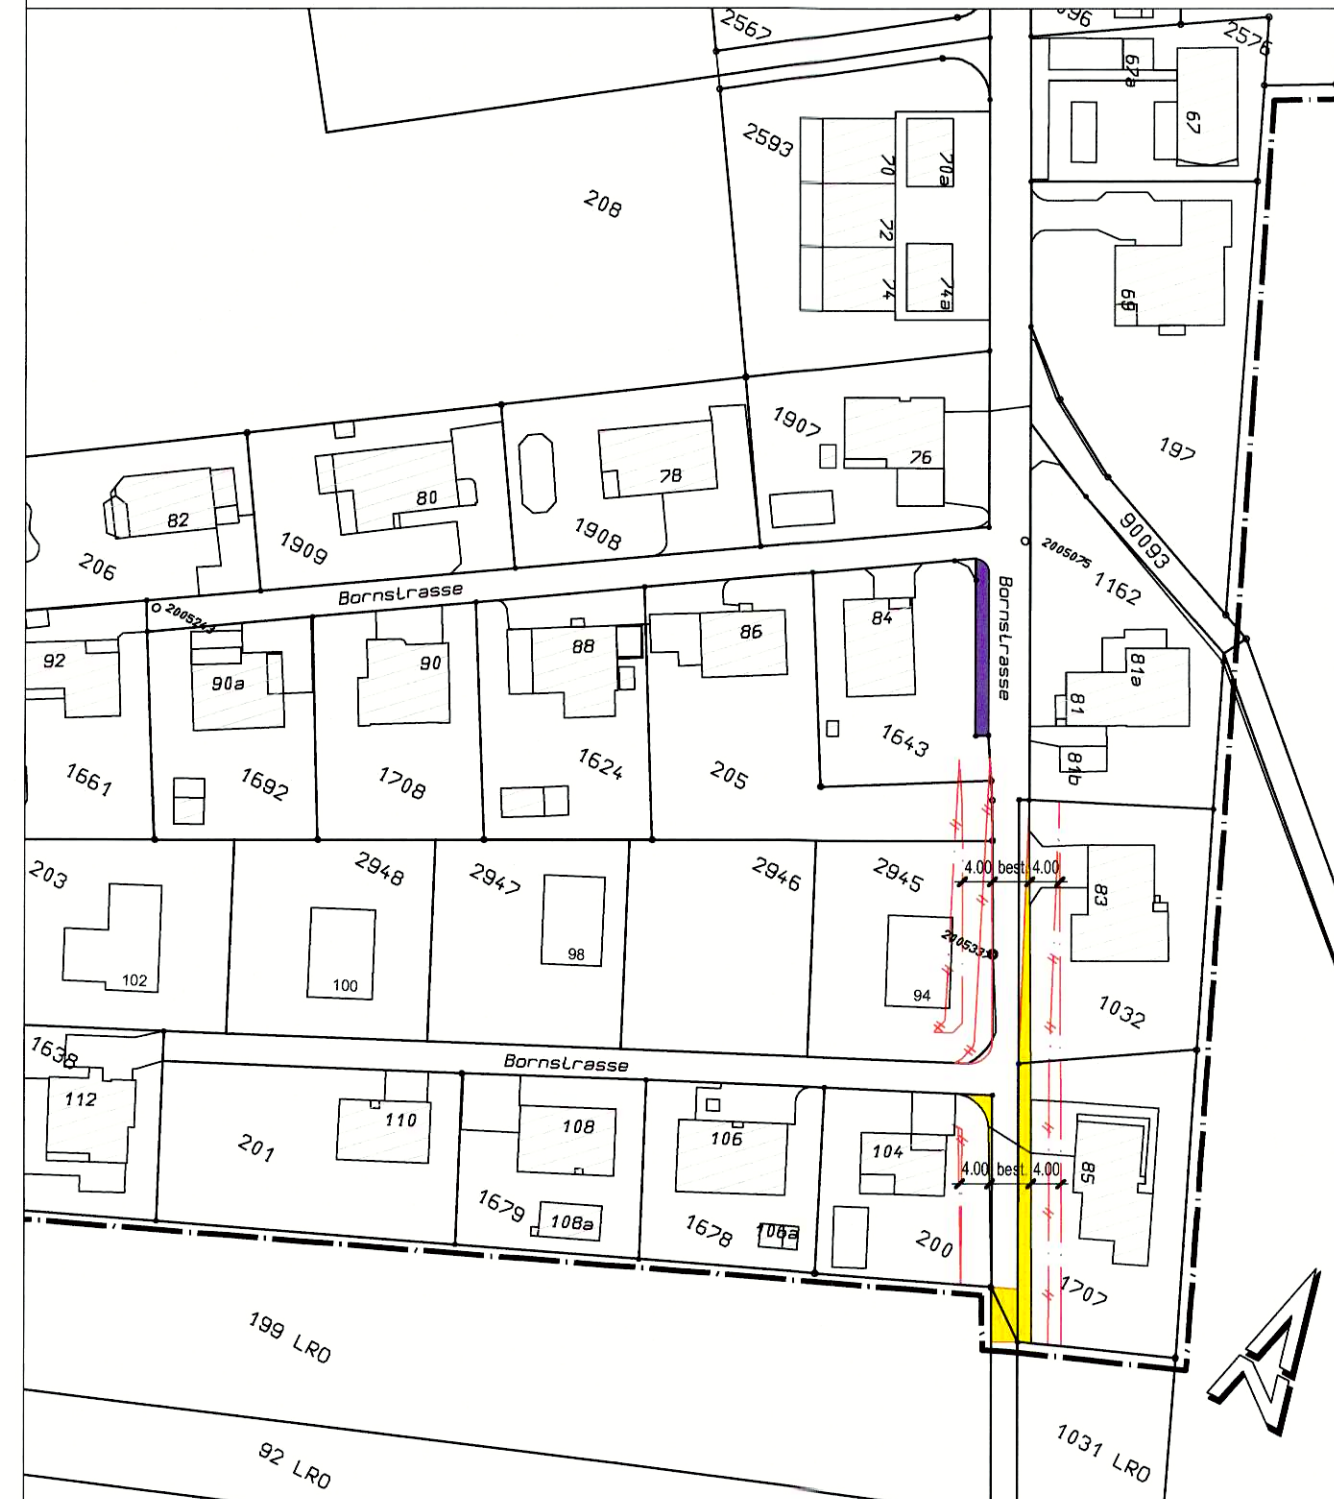

- Legende:**
- Erschliessungsstrasse
 - Erschliessungsstrasse aufgehoben
 - Trottoir / Fussweg
 - Baulinie
 - Grenze Bau- und Reservazonen


Orientierungsinhalt:
Erschliessungsplan nach
Genehmigung Änderung Erschliessungsplan Bornstrasse

RRB Nr. 2012/1466 vom 03.07.2012
RRB Nr. vom




- Legende:**
- Erschliessungsstrasse
 - Trottoir / Fussweg
 - Baulinie
 - Grenze Bau- und Reservazonen

EINWOHNERGEMEINDE
WANGEN BEI OLTEN

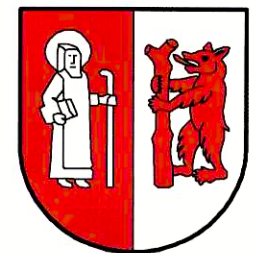

KANTON
SOLOTHURN

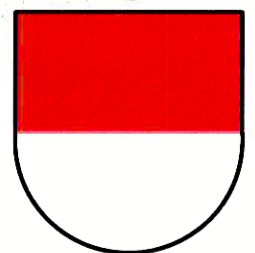

Änderung Erschliessungsplan
Bornstrasse
Situation 1:1000

Öffentliche Auflage: 10. November 2017 - 10. Dezember 2017

Beschlossen vom Gemeinderat: 23. Oktober 2017

Der Gemeindepräsident:

D. H. F.



Der Gemeindeschreiber:

[Signature]

Genehmigt vom Regierungsrat mit RRB Nr. 139

am: 20.02.2018

Der Staatsschreiber:

A. F.



Publikation im Amtsblatt Nr. 11 vom 16. März 2018

Ind.	Datum	Gez.	Gepr.	Massstab	Plannummer
	28.04.2017	dw	mk	1 : 1000	5295 - 01a
a	10.10.2017	dw	mk		
b				Planformat	
c				30 / 84	
d					CAD-Pfad: V:\5000\5295\6_3\01_sit_500.2d

Frey+Gnehm Ingenieure AG
Leberngasse 1
Postfach
CH-4601 Olten

Bautechnik
Generalplanung
Raumplanung
Umweltschutz

Tel +41(0) 62 206 24 24
Fax +41(0) 62 206 24 25
info@frey-gnehm.ch
www.frey-gnehm.ch

frey | gnehm