

Teilzonen- und Gestaltungsplan Rickenbacherfeld-Nordost

Situation Teilzonenplan 1:500 Version für die öffentliche Auflage 03. September 2018

Kantonale Vorprüfung am 13. Januar 2017

Vom Gemeinderat für die öffentliche Auflage verabschiedet am 17. September 2018

Öffentliche Auflage 21. September bis 21. Oktober 2018


Beschlossen vom Gemeinderat am 10. Dezember 2018

Die Gemeindepräsidentin: Daria Hof
 Der Gemeindegeschreiber: Sandro Riso



Genehmigt vom Regierungsrat am 27. August 2019 mit RRB-Nr. 2019/1276

Der Staatsarchivar: A.F.
 Publiziert im Amtsblatt Nr. 41 am 11. Oktober 2019

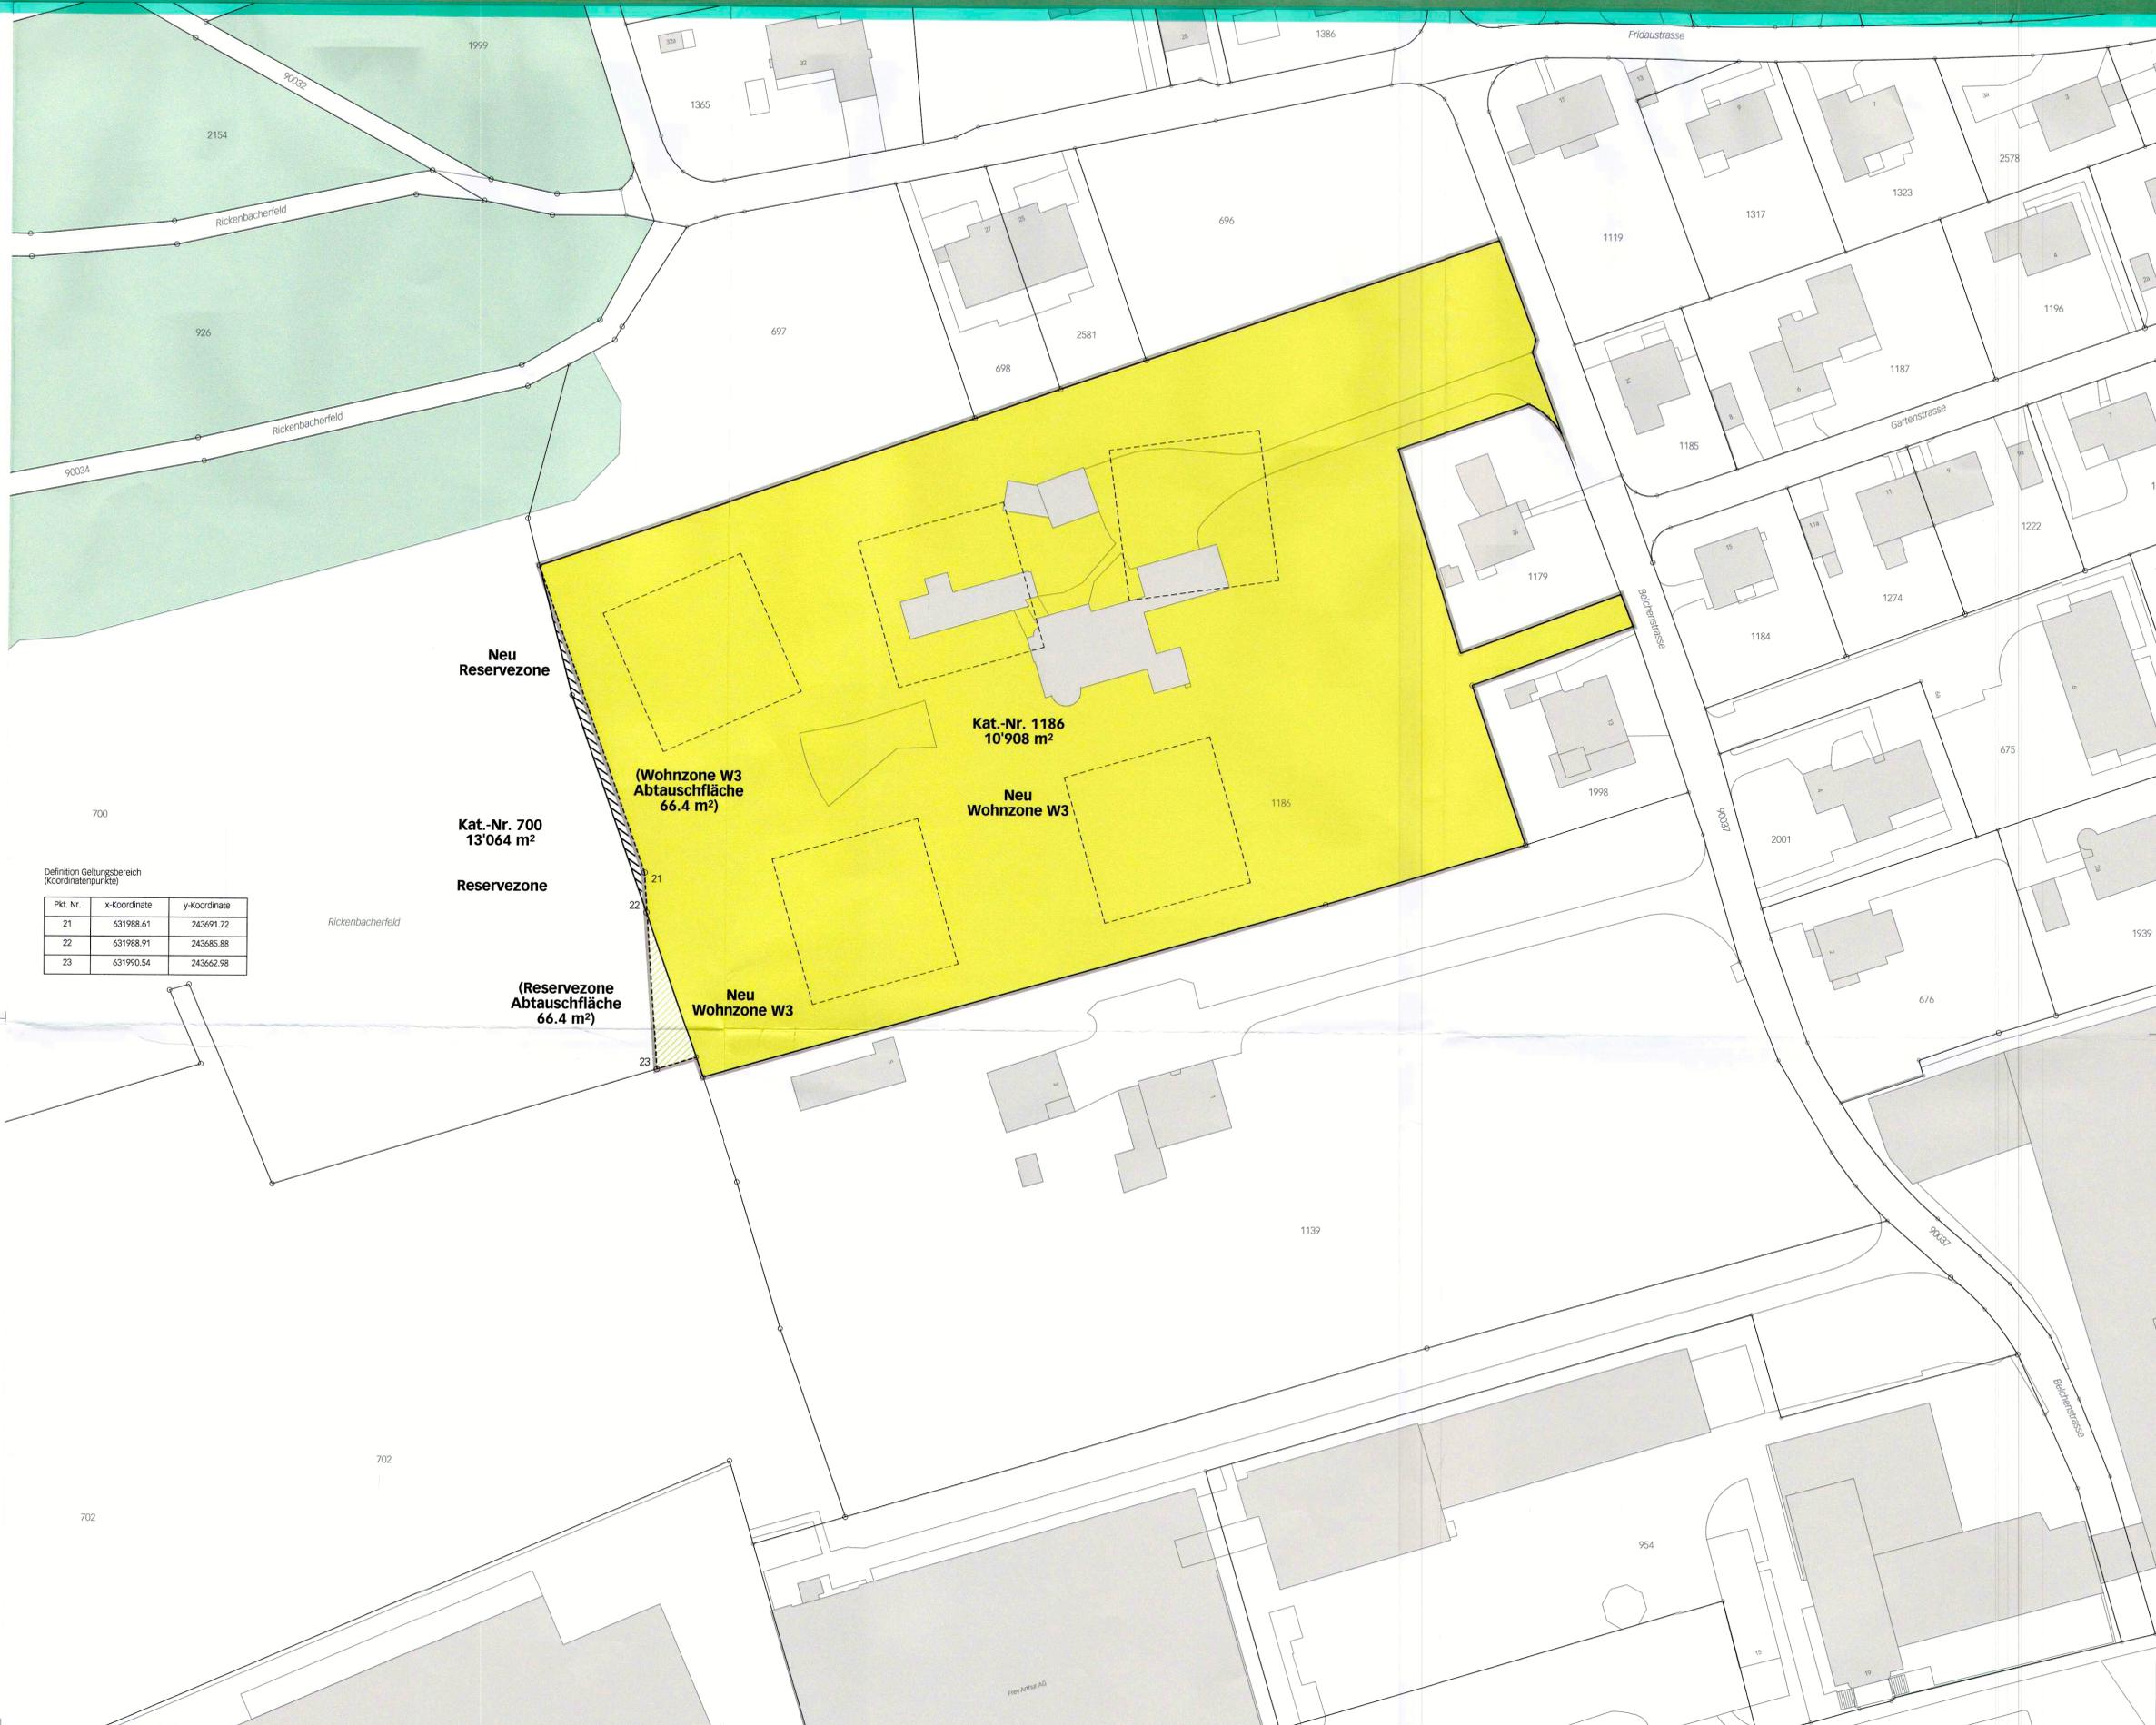

Definition Geltungsbereich (Koordinatenpunkte)

Pkt. Nr.	x-Koordinate	y-Koordinate
21	631988.61	243691.72
22	631988.91	243685.88
23	631990.54	243662.98

Rechtsverbindlicher Inhalt
 Zonengrenzberichtigung gemäss § 97 PBG
 Aufzoning Wohnzone W2 zu Wohnzone W3

Orientierungsinhalt
 Geltungsbereich Gestaltungsplan
 Baubereiche Gestaltungsplan
 Gebäude innerhalb Perimeter
 Gebäude ausserhalb Perimeter
 Wald

