

97/31

Kant. Planungsstelle

UNTERE DÜNNERN-STRASSE

# GENERELLER BAU- UND STRASSENLINIENPLAN

SITUATION 1:1000


Genehmigt durch den Gem.-Rat am 3.10.66.

Der Ammann: *[Signature]*  
Der Gde.-Schreiber: *[Signature]*



Vom Regierungsrat durch heutigen  
Beschluss Nr. 5979 genehmigt.  
Solothurn, den 13.12. 1966  
Der Staatschreiber:

*[Signature]*

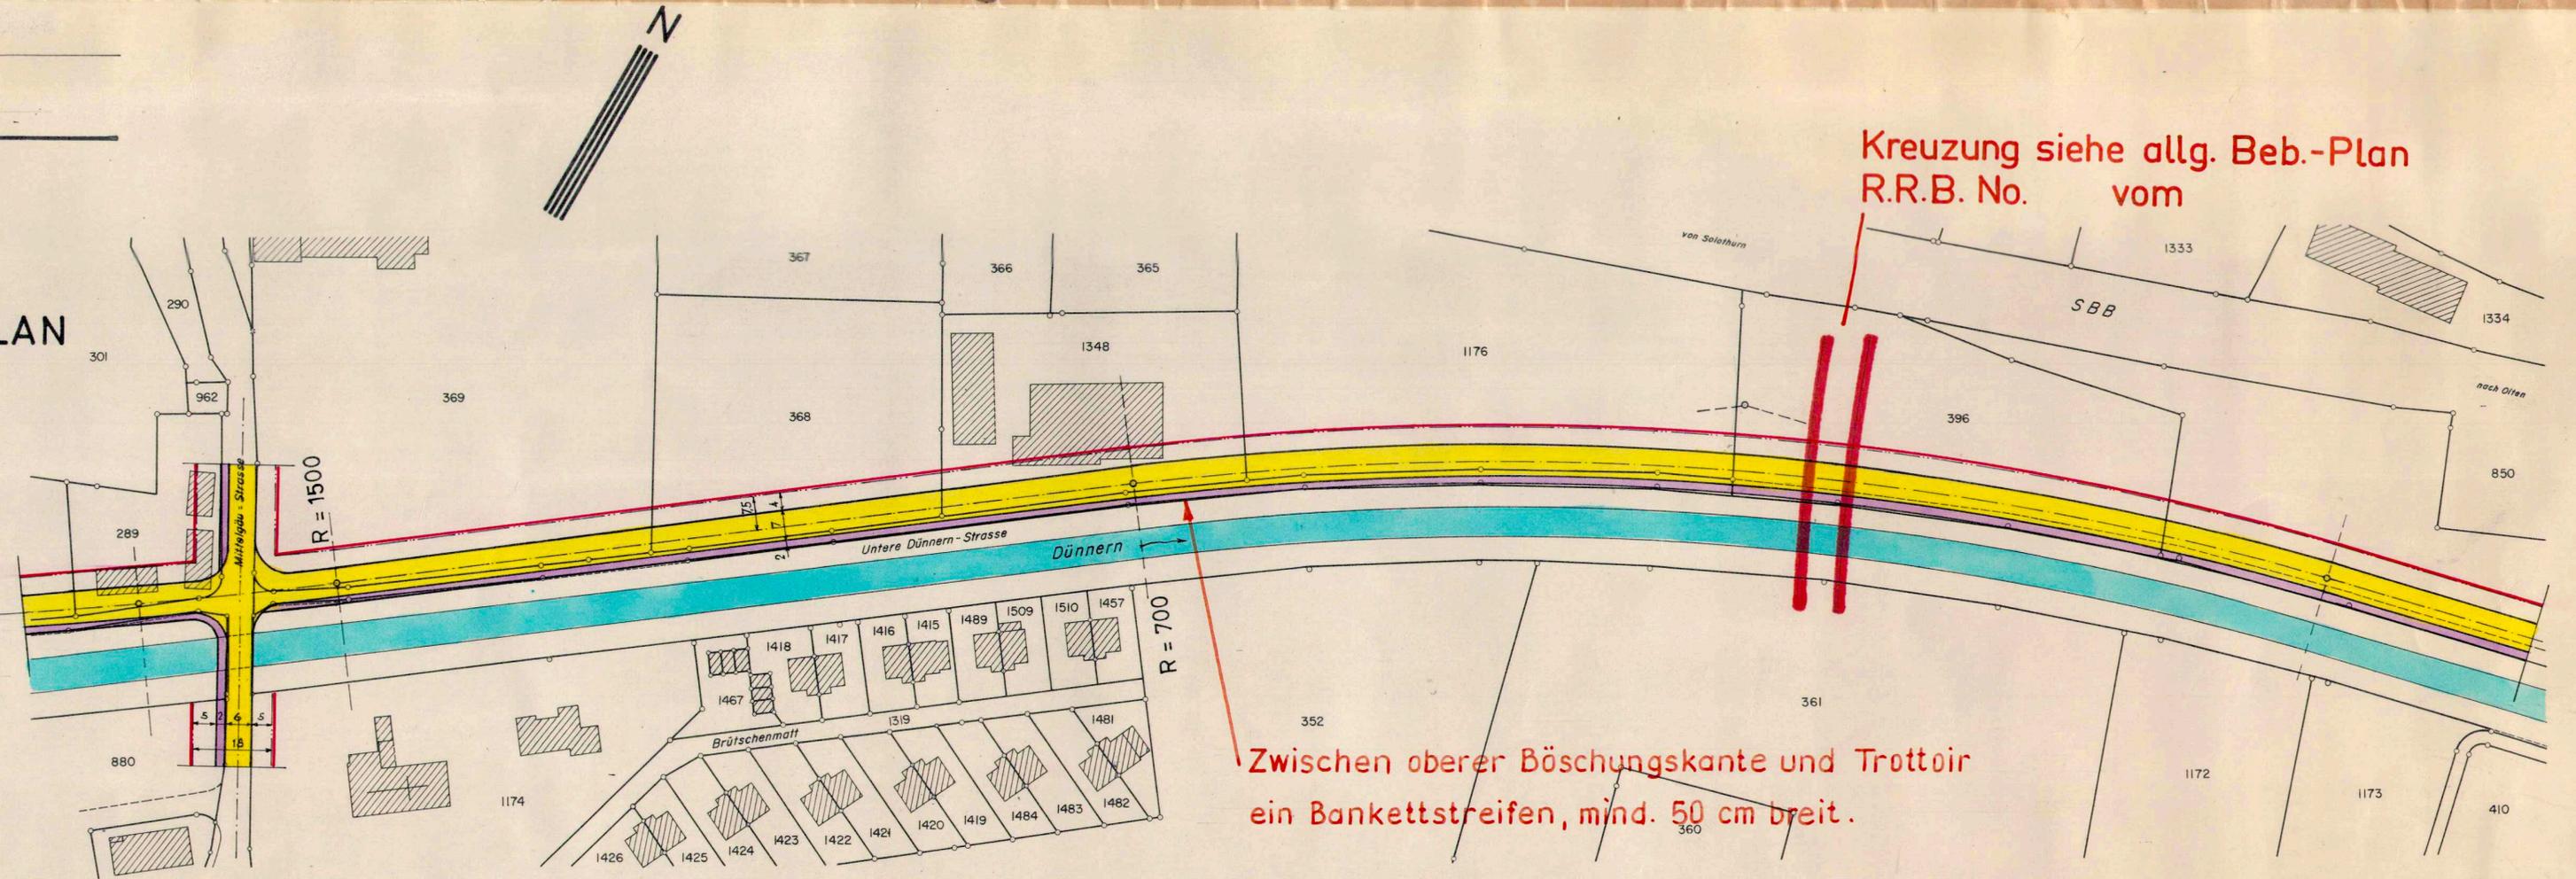

GEMÄSS R.R.B. NR. 5979 VOM 13.12.1966 BETRÄGT DER MINDEST-ABSTAND ZWISCHEN DEM TROTTOIRRAND UND DER VERMARKUNG BEZW. DER OBERN BÖSCHUNGSKANTE DER DÜNNERN 50 CM.

SCHWÖRER + BÜTLER DIPL. ARCHITEKTEN BSA + SIA LIESTAL