

TEILBEBAUUNGSPLAN "KLEIDER-FREY"


GEMEINDE WANGEN
TBP "KLEIDER-FREY"
BLATT 1

ERLASS 1:500

Gestützt auf das Kantonale Baugesetz erlässt die Gemeinde diesen Teilbebauungsplan und die angeführten Bestimmungen. Alle diesem Plan und den Bestimmungen nicht entsprechenden früheren Beschlüsse der Gemeinde gelten für das von diesem Plan erfasste Gebiet als aufgehoben.

2tes Blatt siehe Rückseite

STRASSEN

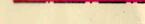
-  Fahrbahn
-  Trottoir oder Fussweg
-  Baulinien

BAUZONEN

G1 **GEWERBEZONE G1**
auch ruhige Industriezone genannt.
Unter den Begriff Gewerbe fallen nicht übermässig störende Betriebe. Wohnungen sind nur für den Betriebsinhaber und das standortgebundene Personal zugelassen. Provisorische Unterkünfte können ausnahmsweise bewilligt werden.
Beispiele: Werkhöfe, Werkstätten, Lagerhäuser, Fabriken, Industrieanlagen.
Besondere Vorschriften:
Maximale Gebäudehöhe (höchster Punkt der Dachkonstruktion): 20.0 m ab Niveau Dorfstrasse

RECHTLICHE WIRKUNG

Es werden keine Bauten zugelassen, welche innerhalb der Baulinie liegen oder den Zonenbestimmungen widersprechen.
Für die Erstellung der Strassen ist jeweils ein Bauprojekt und ein entsprechender Kredit erforderlich. Die Strassenbeiträge richten sich nach dem Perimeter-Reglement.

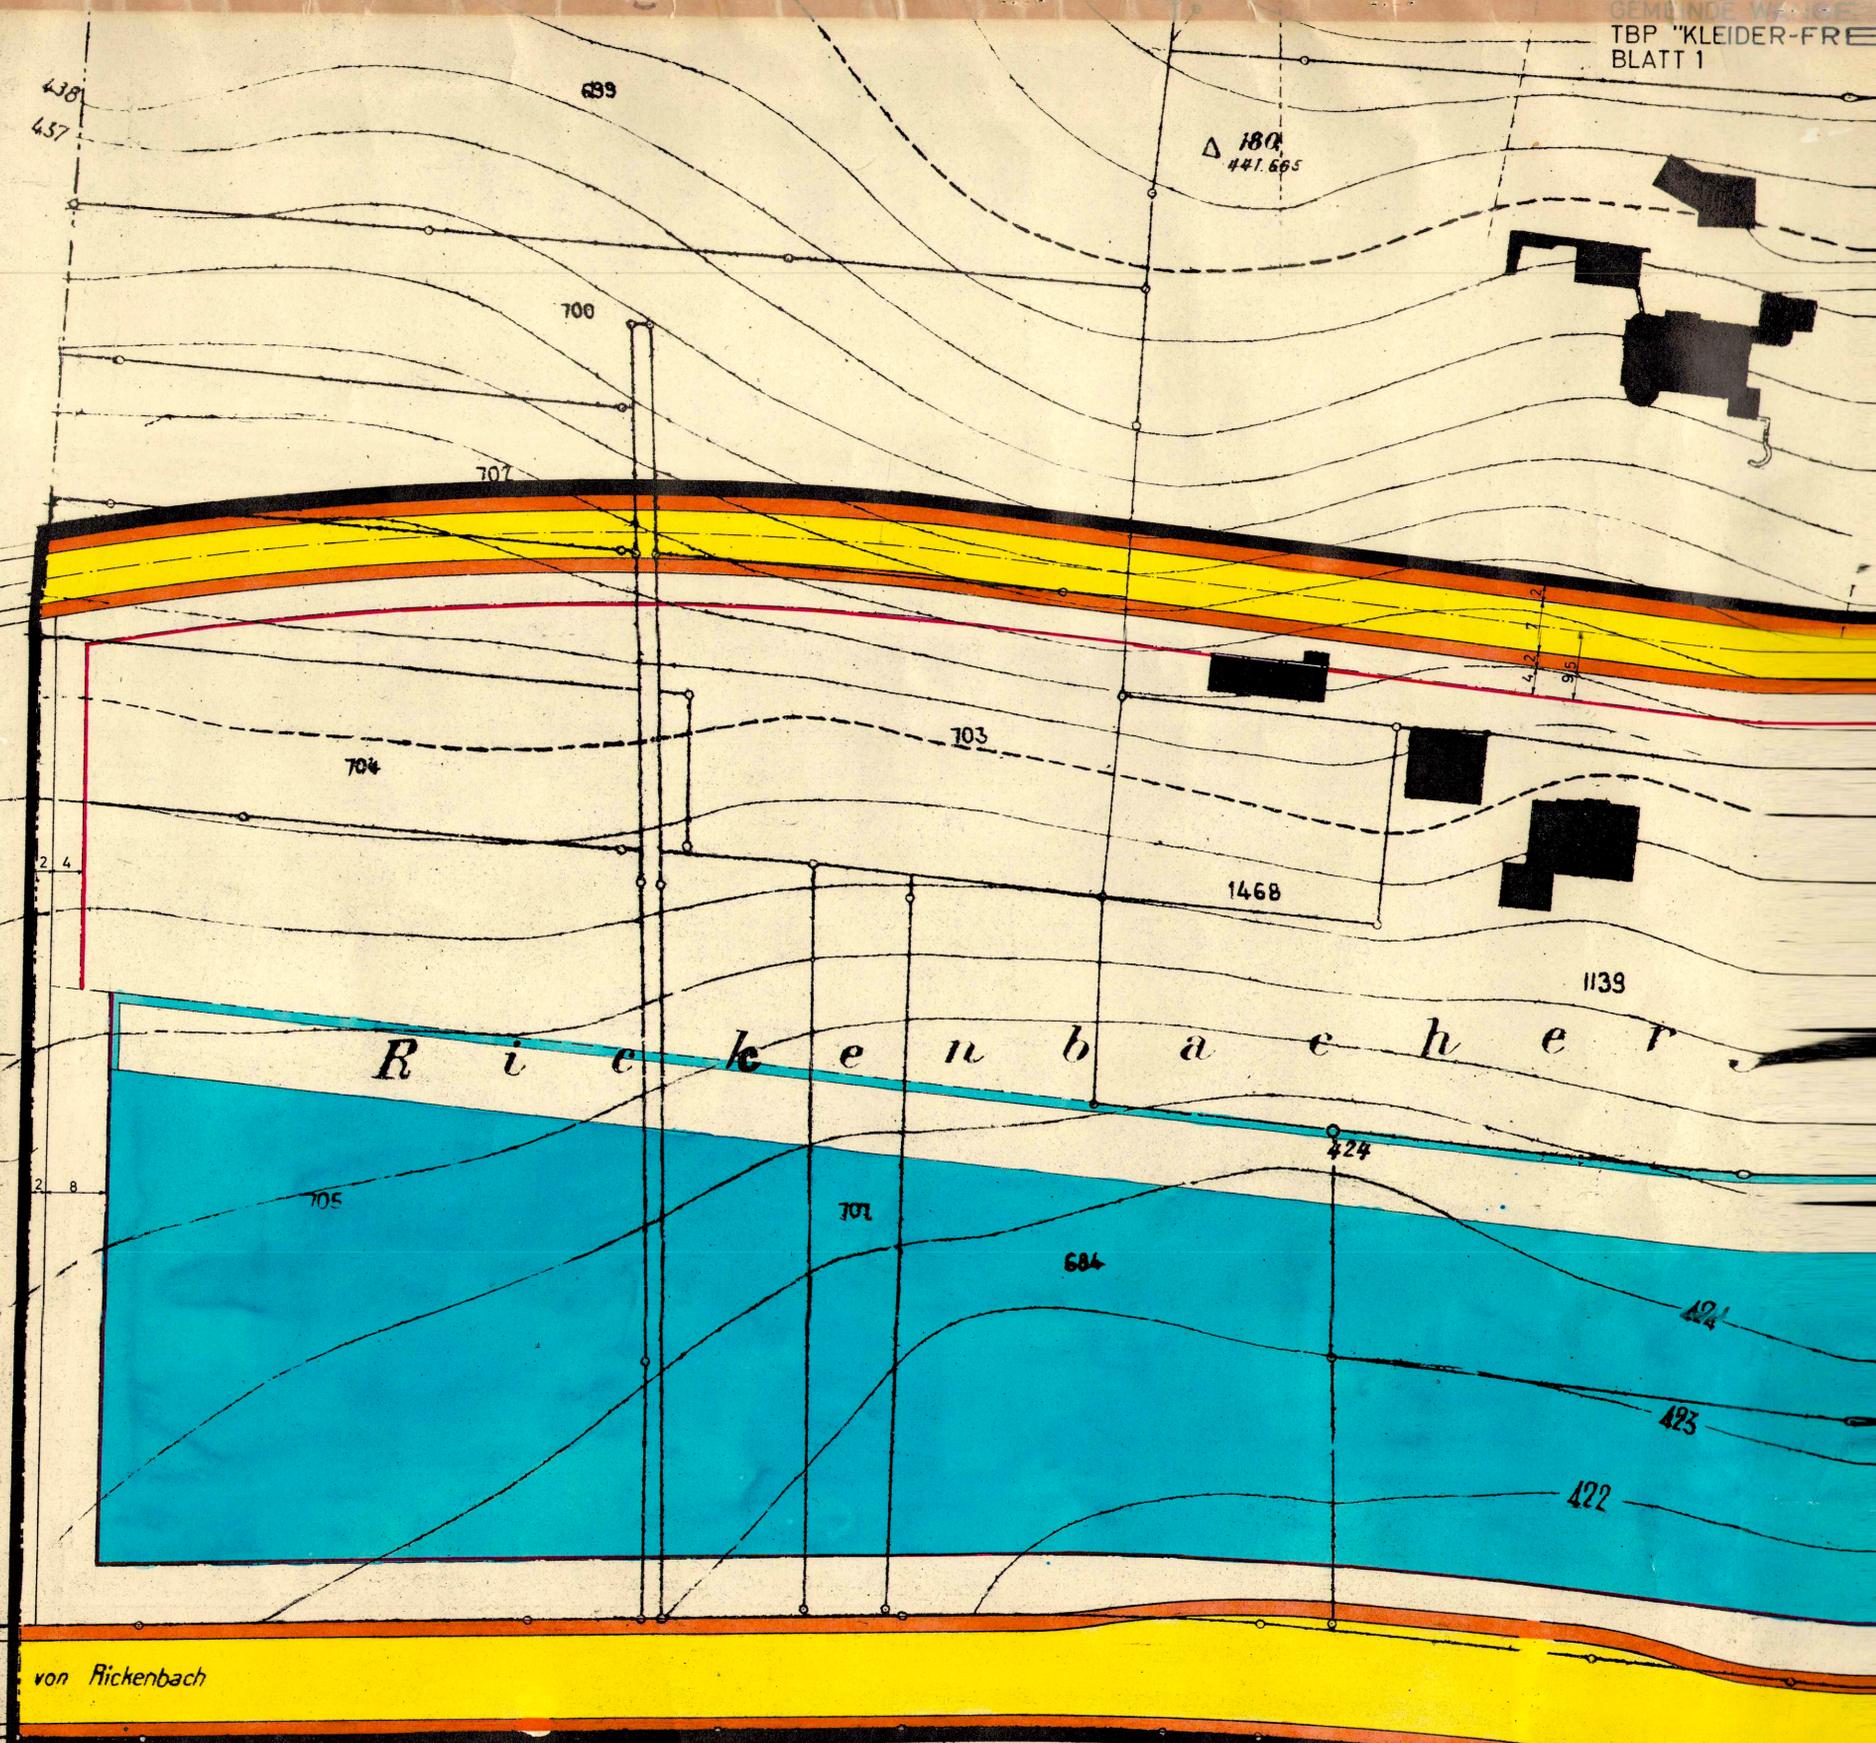

BESCHLÜSSE

Baukommission	13. DEZ. 1965	NAMENS DES GEMEINDERATES
Gemeinderat	13. DEZ. 1965	Der Gemeindeamann
Auflageverfahren	30.12.65 - 29.1.66	<i>P. Kliefly</i>
Gemeinderat	18. SEPT. 1967	Der Gemeindegemeinderat
		<i>M. Müller</i>

GENEHMIGUNG

Vom Regierungsrat durch heutigen Beschluss Nr. 4423 genehmigt.

Solothurn, den 6. September 1968


Der Staatschreiber
Der Stellvertreter
Hans Affolter



GELTUNGSBEREICH

BSA + SIA LIESTAL
DIPL. ARCHITEKTEN
SCHWÖRER + BÜTLER

97/32

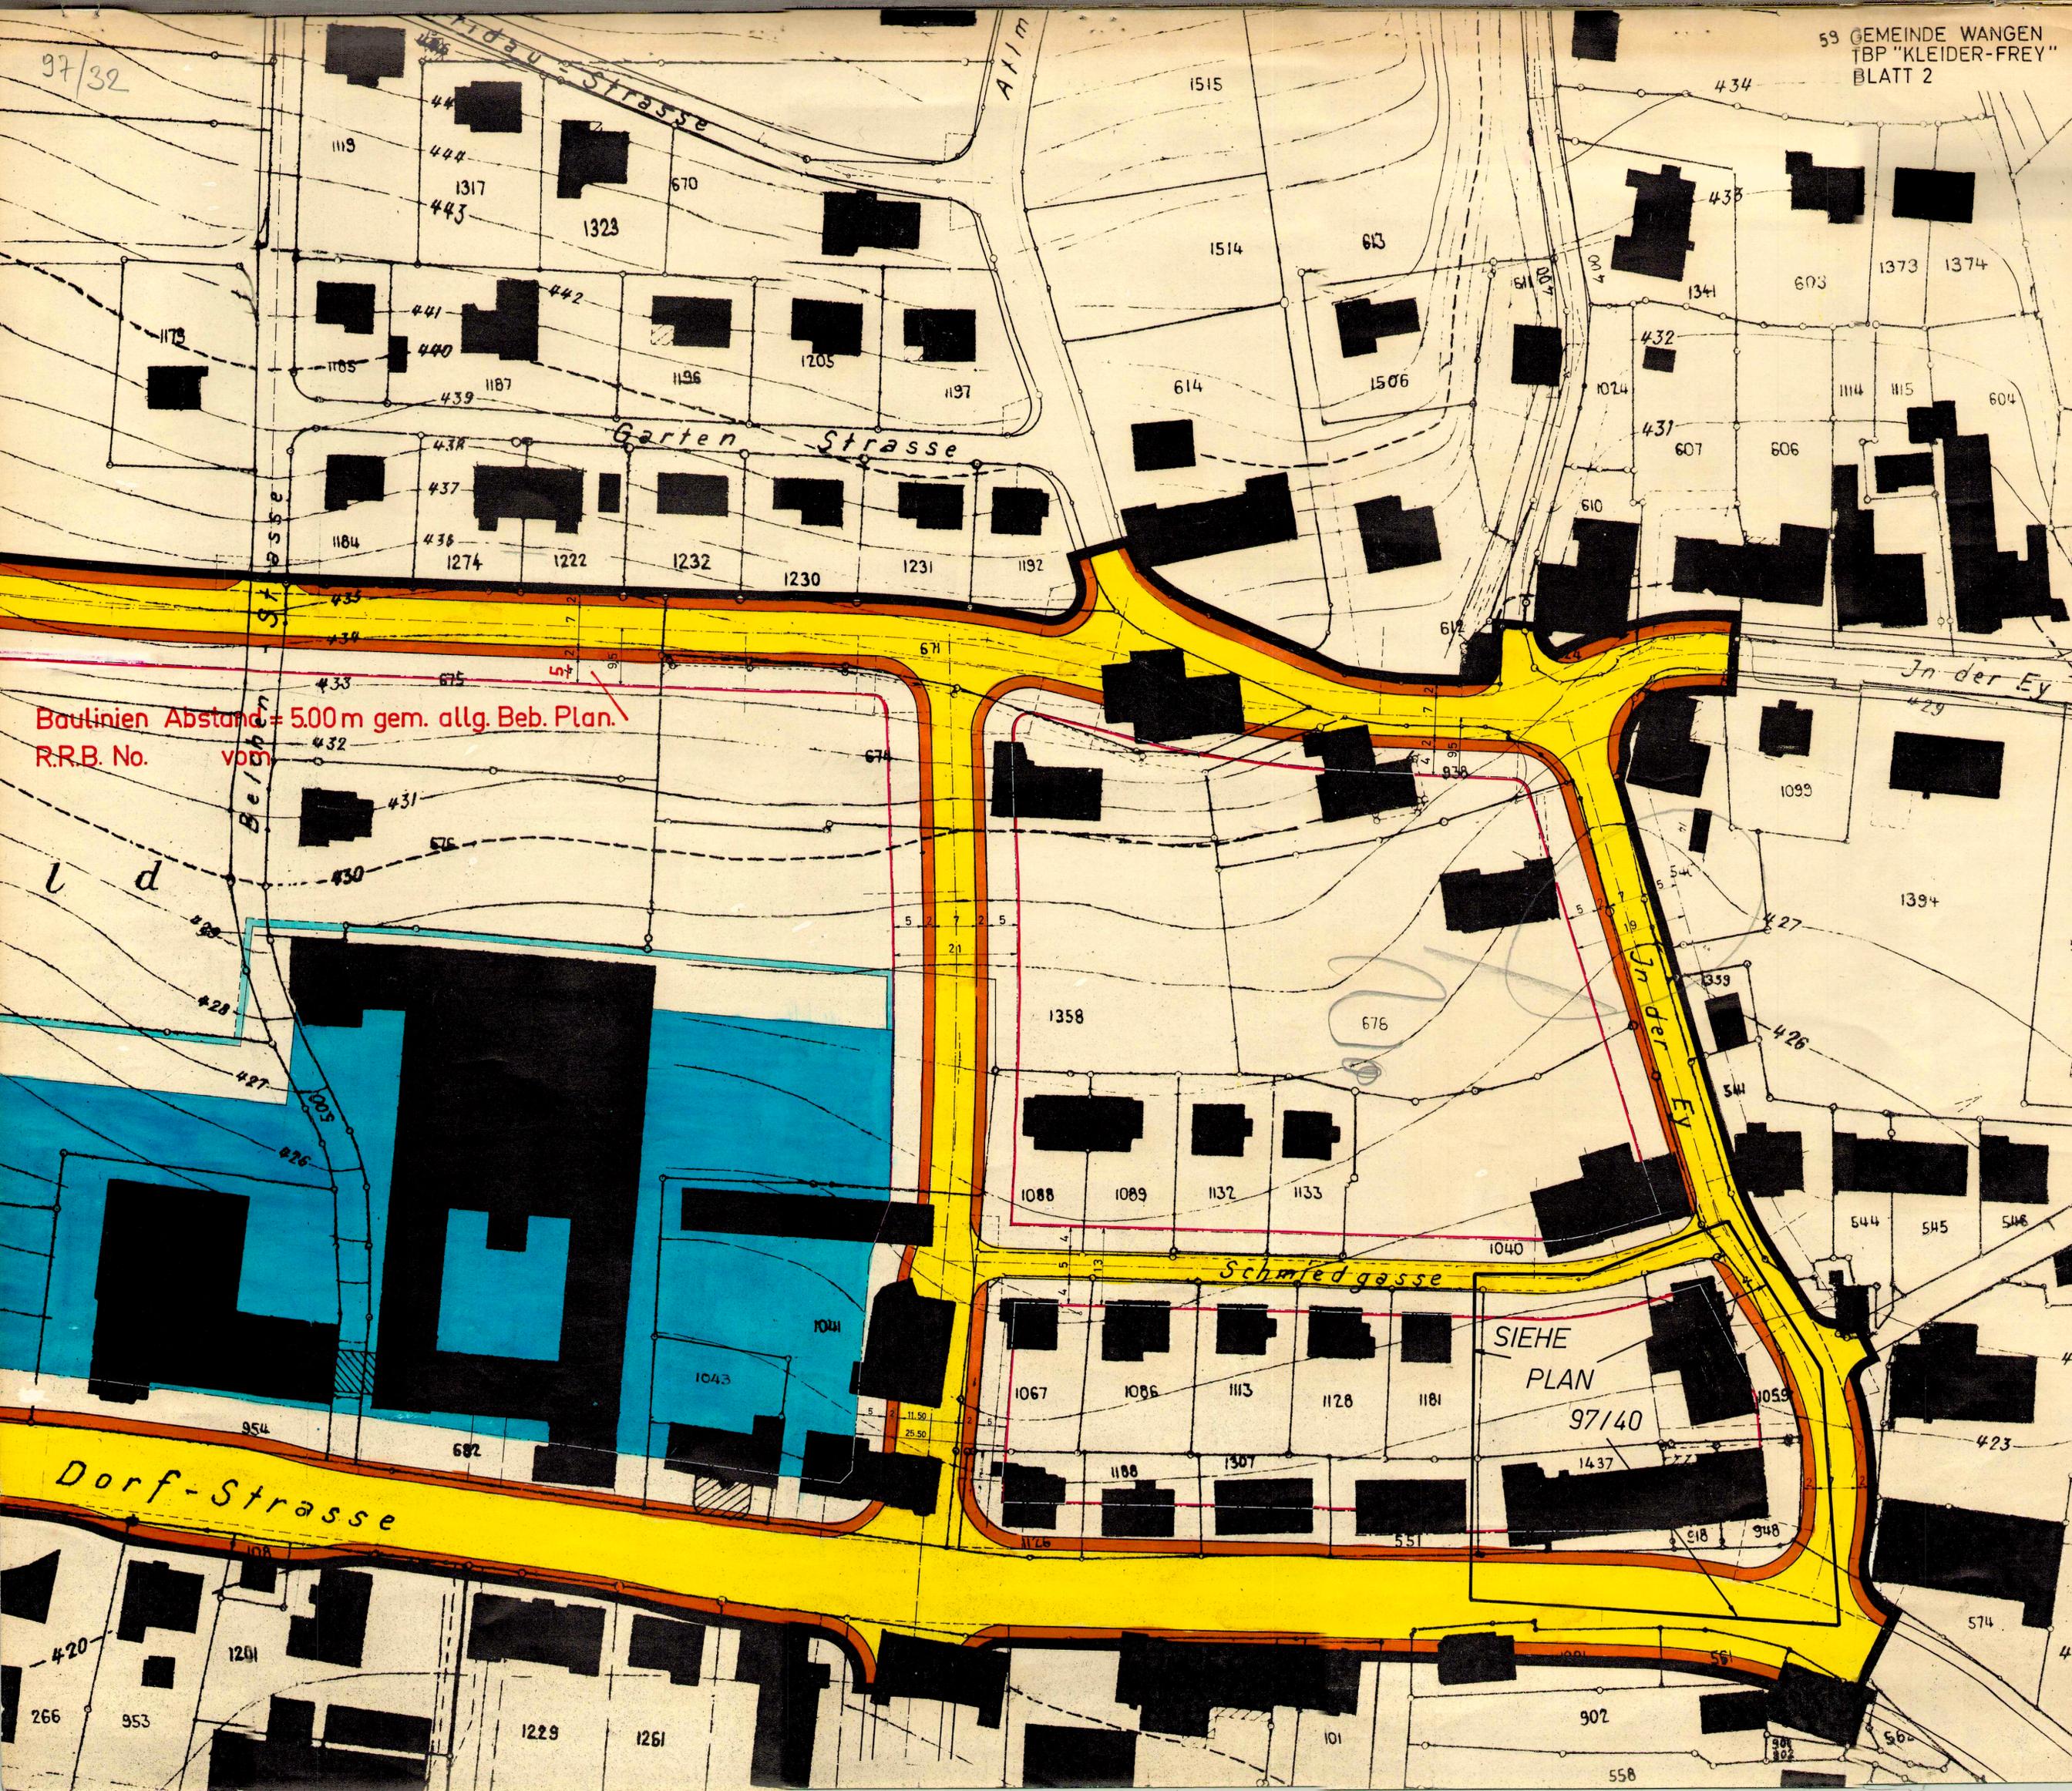

Baulinien Abstand = 5.00 m gem. allg. Beb. Plan.
R.R.B. No. vom

SIEHE
PLAN

97/40

Dorf-Strasse

Garten-Strasse

Schmedgasse

In der Ey

l d

Aalm

Strasse

266

953

1201

1229

1261

101

902

558

574

4

1119

444

1317

443

1323

670

1515

1514

613

434

435

603

1373

1374

1175

1105

441

440

442

1196

1205

1197

614

1506

1024

432

1114

1115

604

1184

438

437

436

1274

1222

1232

1230

1231

1192

610

431

607

606

604

435

434

433

432

675

674

674

671

612

672

673

674

675

676

1099

429

1394

5

2

7

2

5

21

1358

676

427

359

426

544

544

545

546

421

1005

426

1041

1043

954

682

1150

25.50

1067

1086

1113

1128

1181

SIEHE
PLAN

97/40

1108

1307

551

1437

777

918

948

423

574

4

420

1201

1229

1261

101

902

558

301

302

502

574

4