

971 37

97/37

Vom Regierungsrat durch heutigen Beschluss Nr. 3122 genehmigt. Solothurn, den 9. Juni 1978. Der Stattdschreiber:





Der Stellvertreter:

*Kuno Appenzler*



Kant. Planungsstelle

Die Schemanschnitte A-D zeigen die mögliche äussere Begrenzung Massgebend für die Gebäudegrösse sind aber Grenzabstände und Ausstützungsziffer

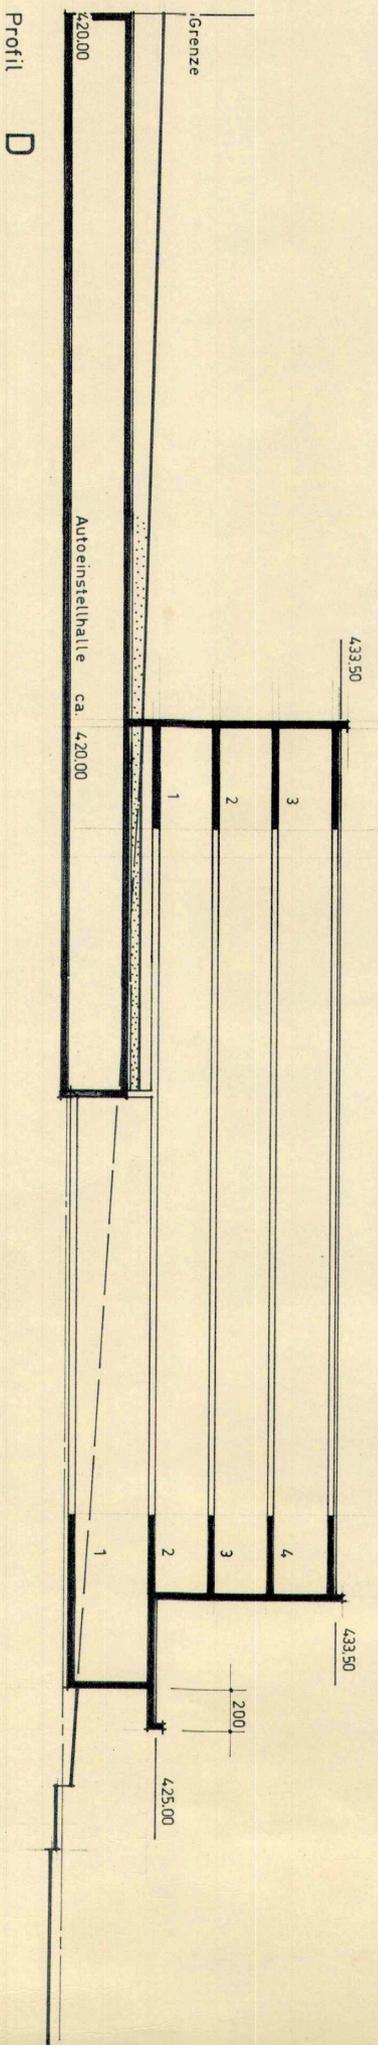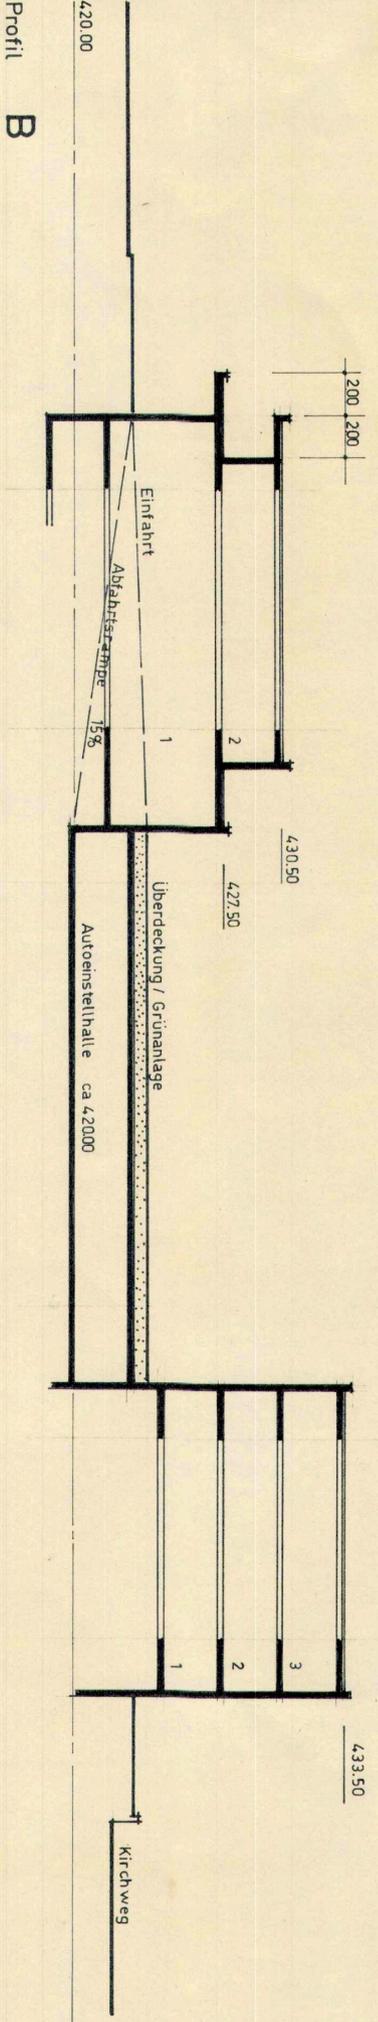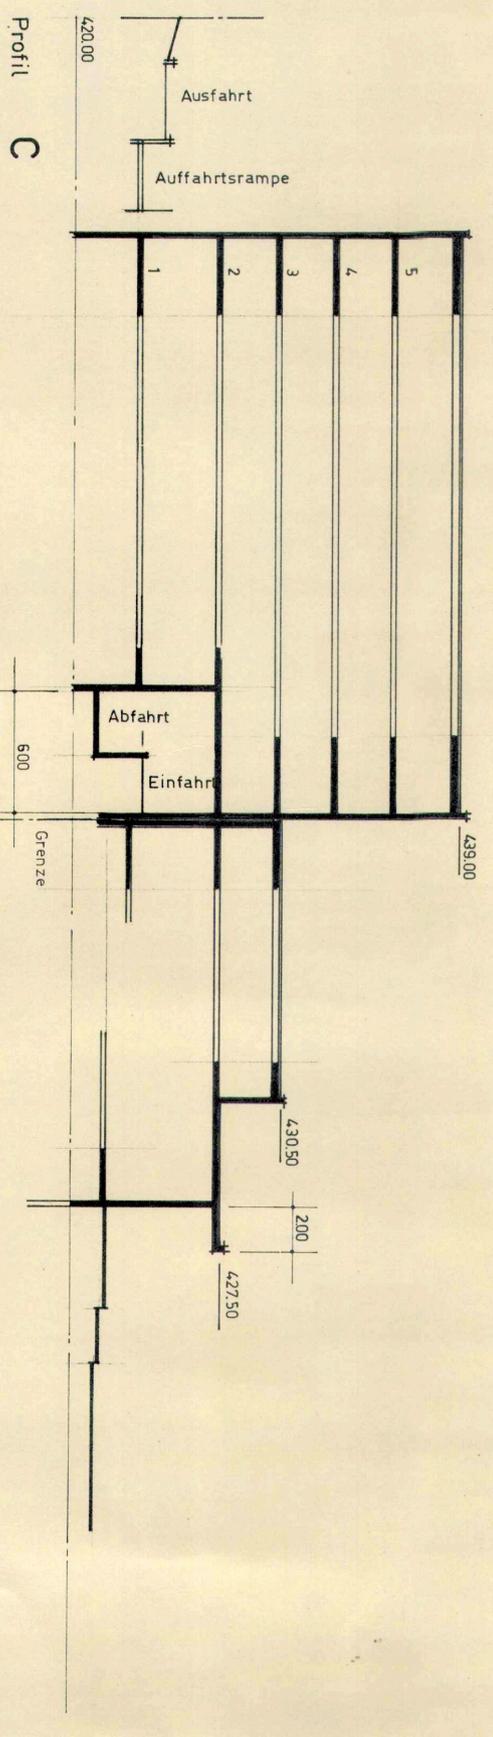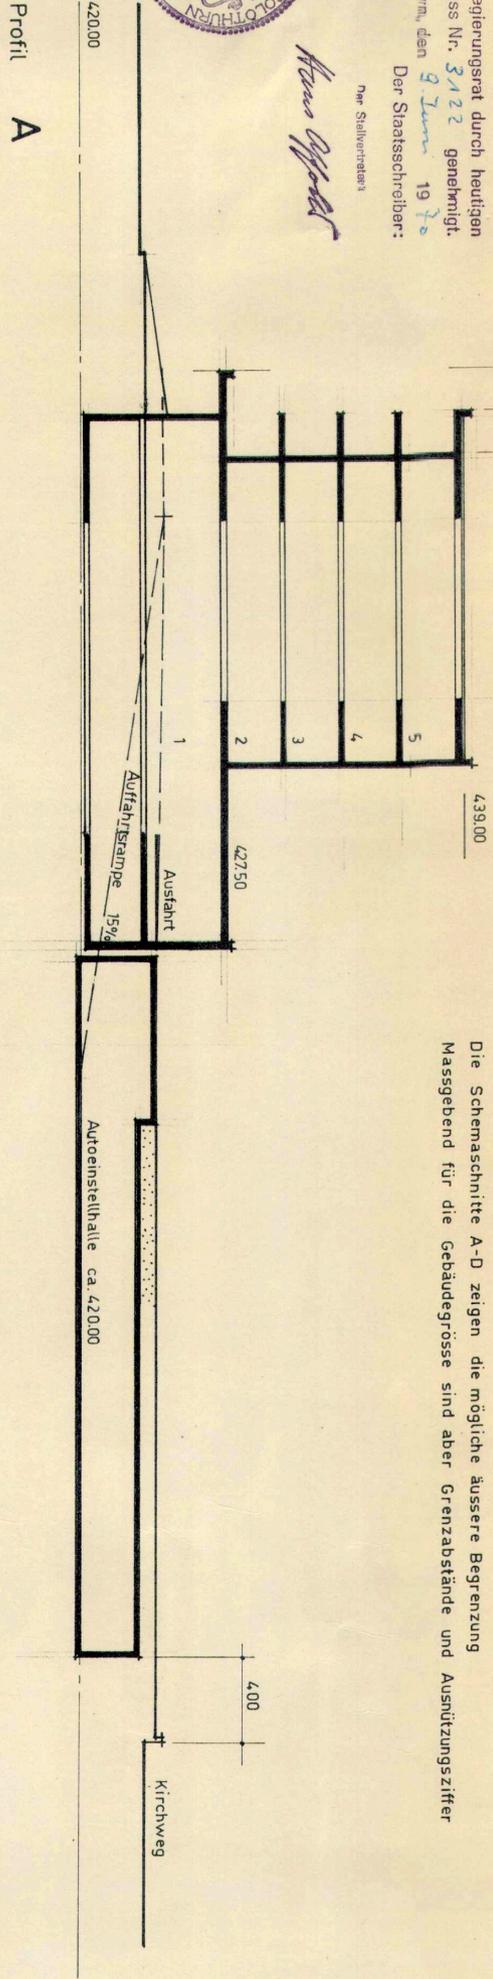

EINWOHNERGEMEINDE WANGEN b./O. SPEZ. TEILBEBAUUNGSPLAN „JN DER EY“ AUF LAGEPLAN N° 2 PROFILSCHNITTE A - D MSST 1 : 200 RUSTERHOLZ + VONESCH ARCHITEKTEN WANGEN NOV. 1969