

STRASSEN- UND BAULINIENPLAN

i:500

BLATT 3E

Aufgabe: 19.10.1973 - 17.11.1973

Genehmigt vom Gemeinderat am: 20.12.1974



Der Amtmann: *W. Müller*

Der Gemeindevorsteher: *W. Müller*

Genehmigt vom Regierungsrat: laut RRB Nr. 1186 am: 27.2.1976

Der Stabschreiber: *Dr. Max Gysin*




INGENIEURBÜRO
FREY + GNEHM AG
Friedenstrasse 1
CH-4600 Olten
Tel. 052/23483

Zustimmung:	Datum:	Prüfung:	Gr. Nr.:	Bl. Nr.:	Bl. Nr.:
	21.5.73		706.3E	60/120	15.3.73

LEGENDE:

- Gehweg
- Kompoststrasse
- Gemeindefussweg
- Bestehende Strassen
- Fusswege
- Baulinien
- Öffentliche Parkplätze

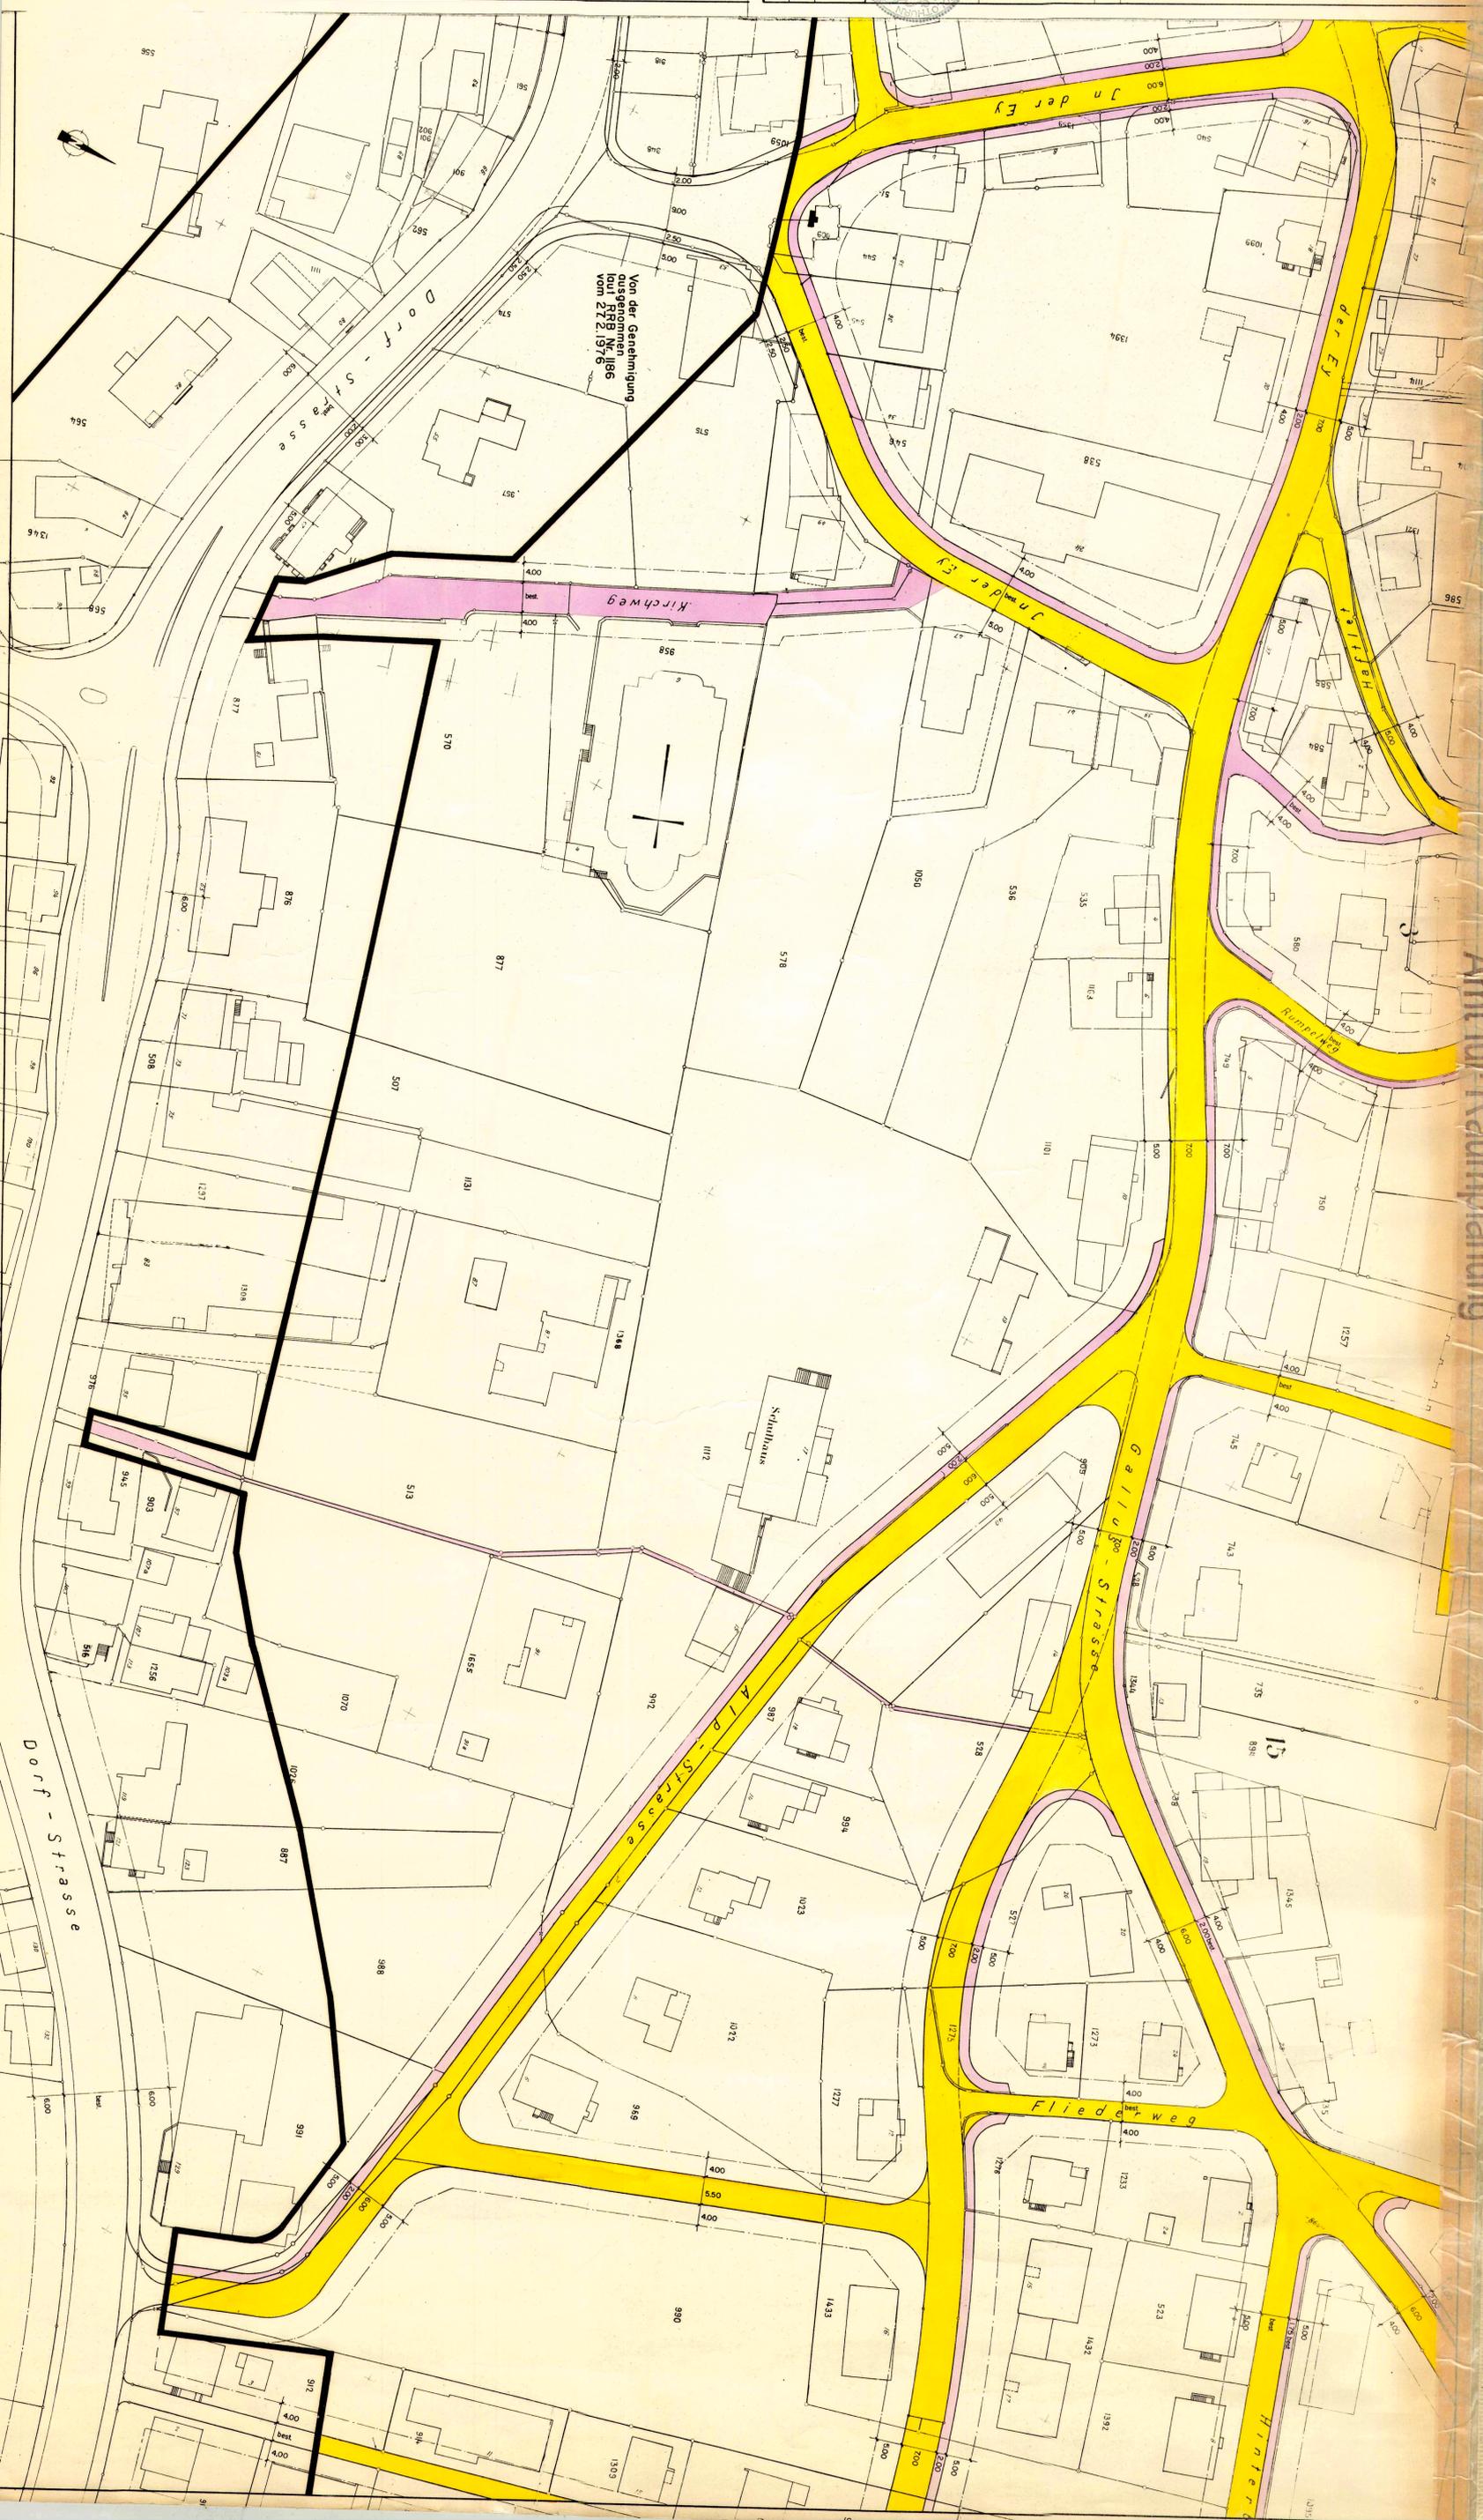

Amt für Raumplanung