



97 / 80 a


				HANS GRÜTER, GALLUSSTR./RUMPELWEG, 4612 UNGEN	
ÜBERBAUUNG GB 750, ORIENTIERENDE SKIZZEN ZUM GESTALTUNGSPL., HST. 1:100				ARCHITEKTURBÜRO CORNEL RAUBER UND CARLO DELLA GIACOMA MERZWEIG 347 D-06246 3146 4616 KAPPEL BEI OLZEN	
Nº	51/6	63/46	21.4.86	dk	

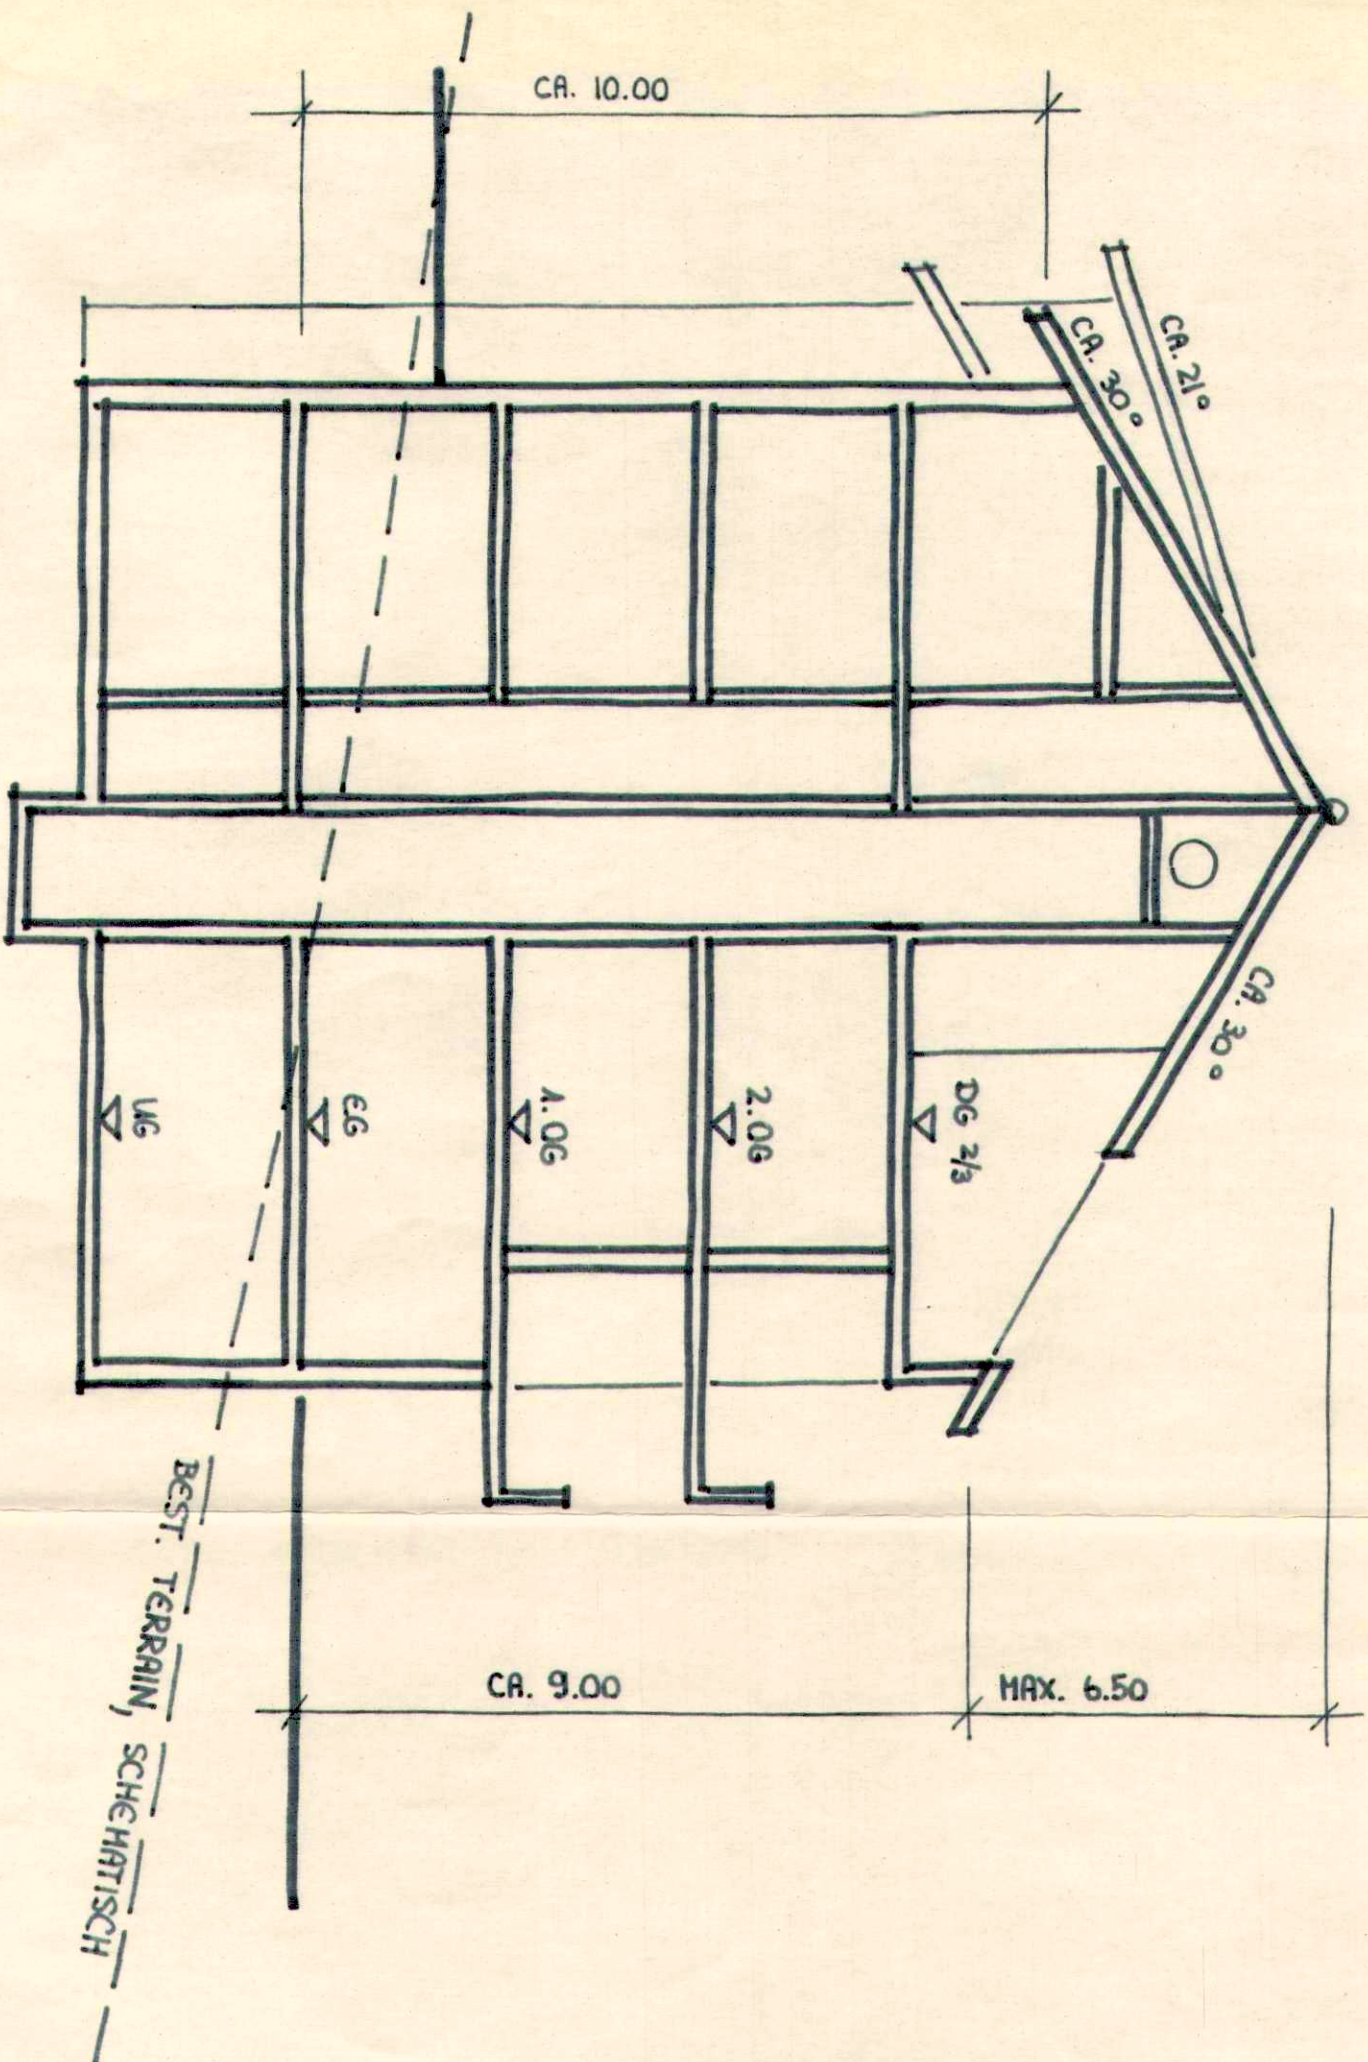


SCHNITT

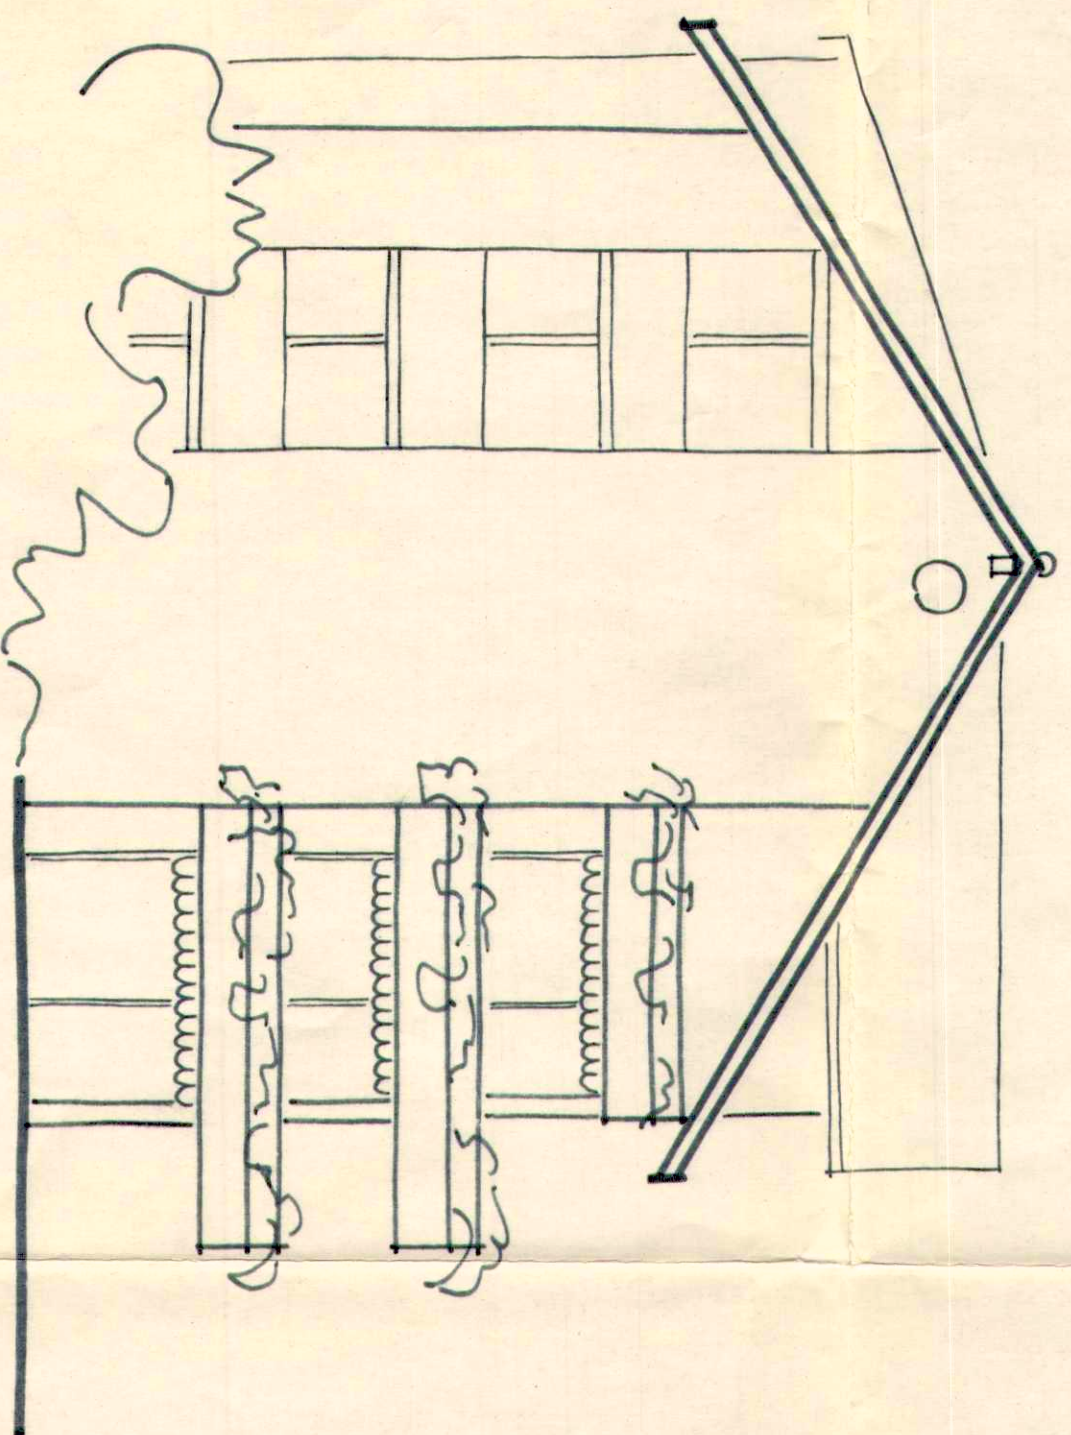

WEST - FASSADE

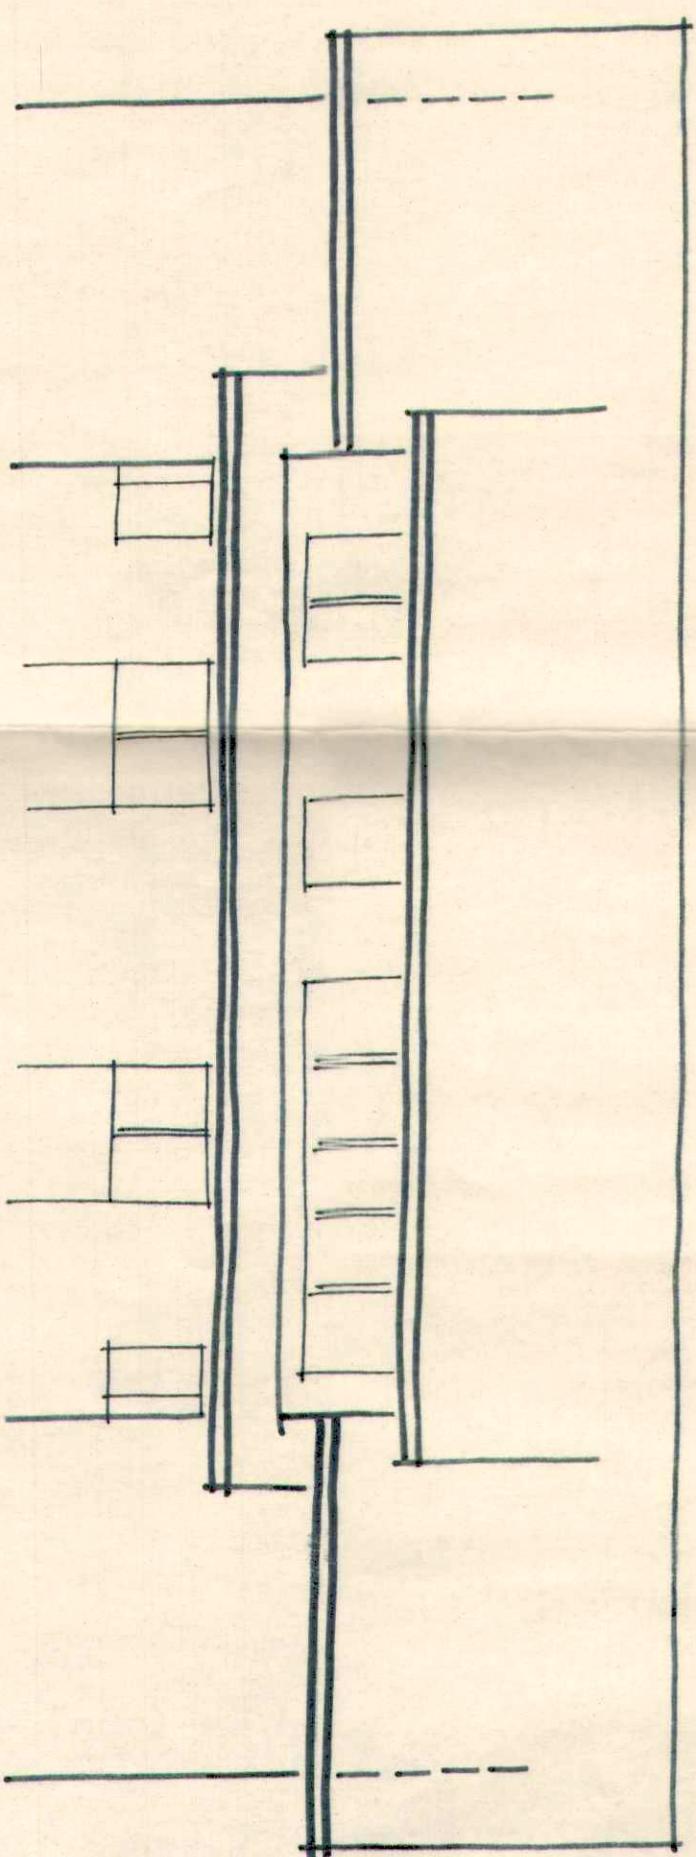

NORD - FASSADE

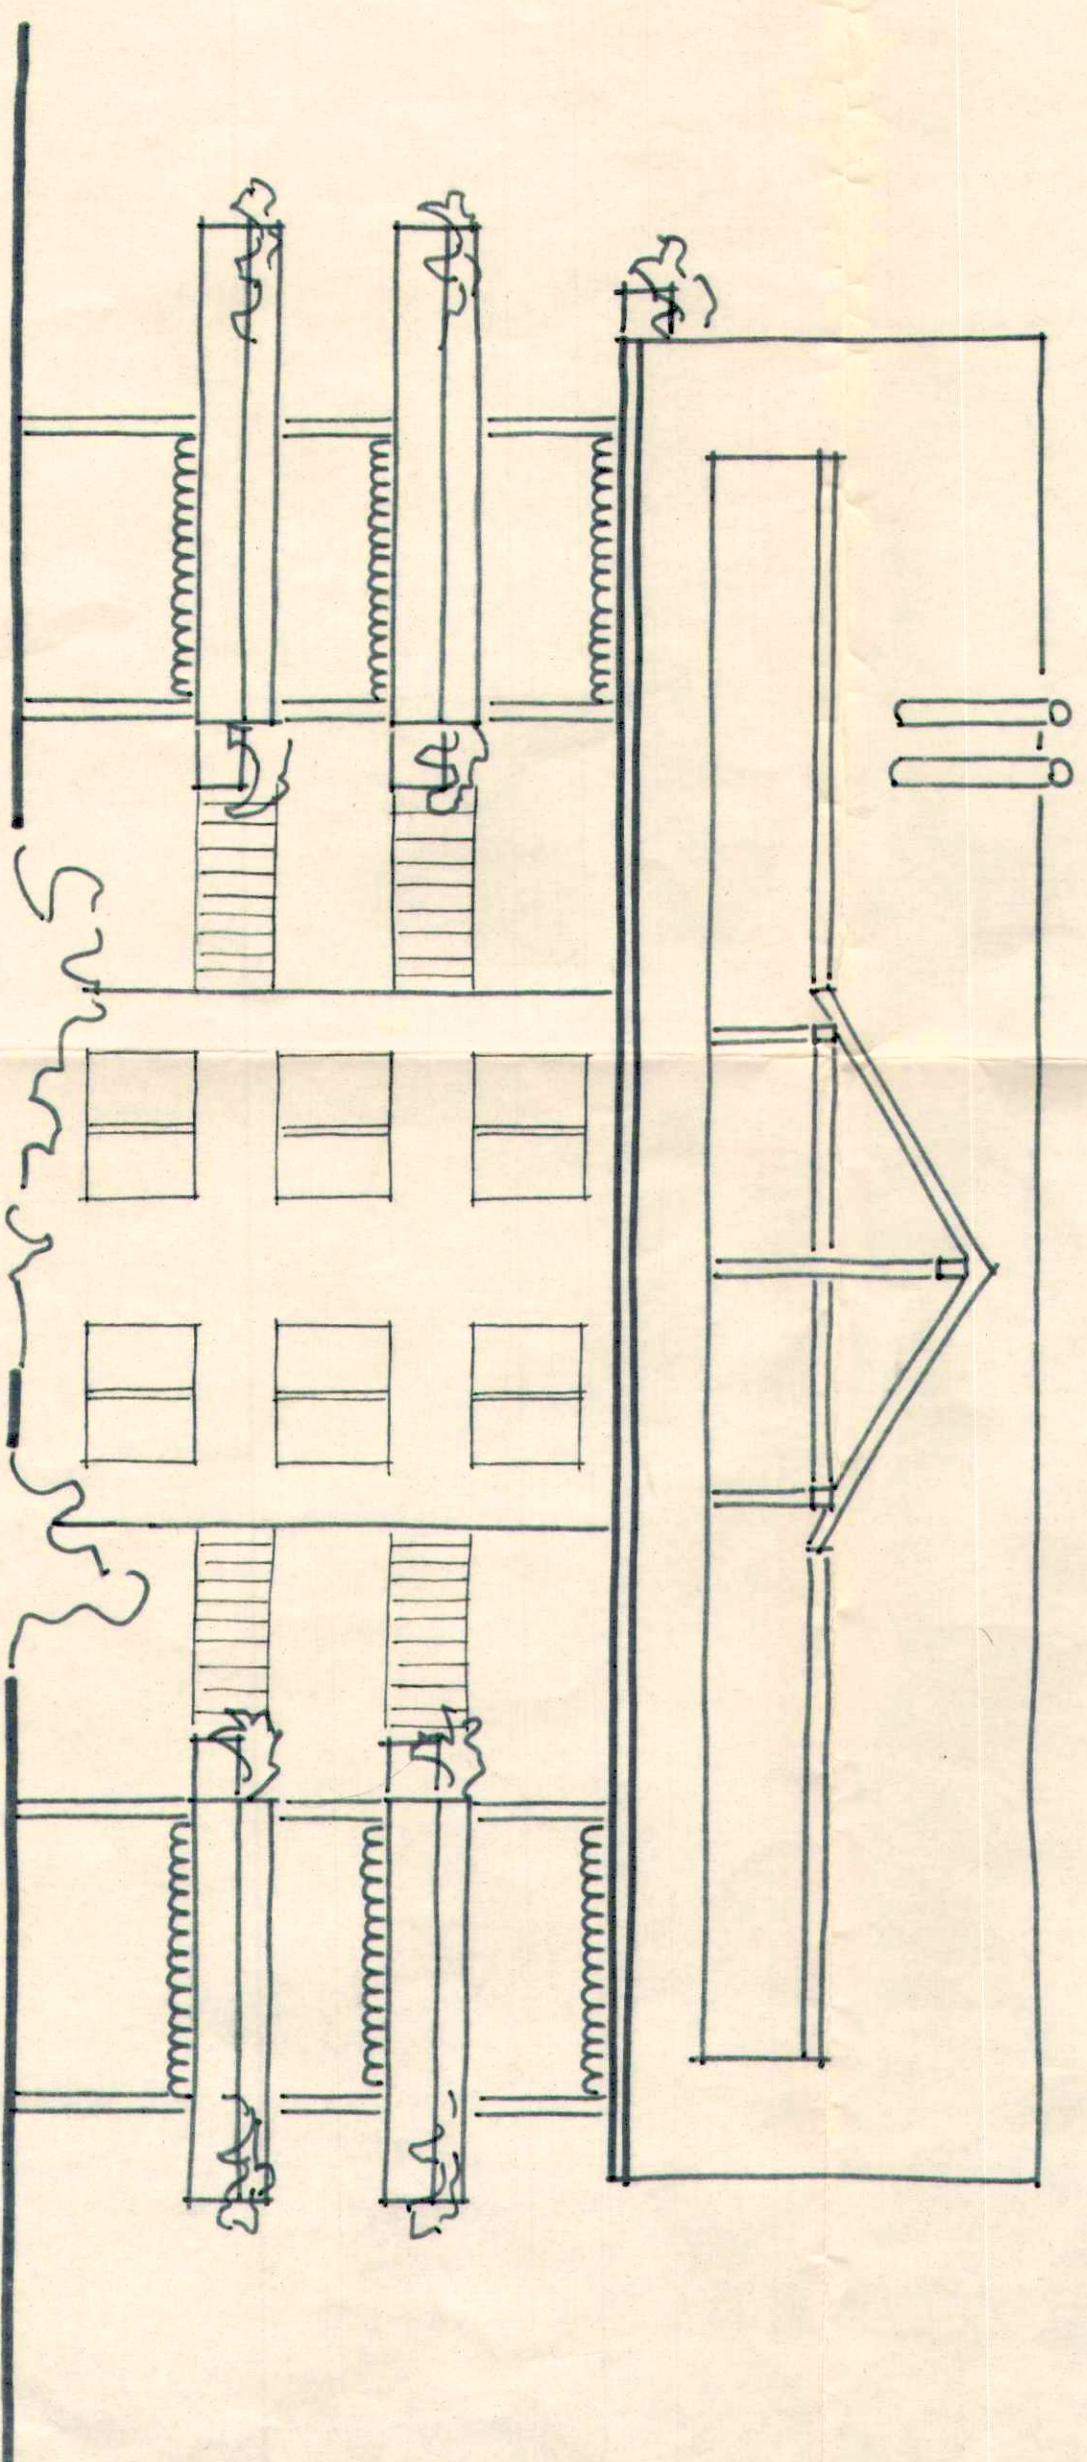

SÜD - FASSADE