


Einwohnergemeinde Wangen b/O
 Gestaltungsplan „Ochsen“
 Plan N° 2


Auflagezeit: 22. April 1988 - 21. Mai 1988
 Beschluss des Gemeinderates
 vom 11. April 1988

Genehmigungen: Namens des Gemeinderates
 Wangen den 27. Juni 1988


Der Ammann:
 Der Gemeindeschreiber:
 Vom Regierungsrat mit Beschluss
 N° 2318 vom
 16. Aug. 1988 genehmigt

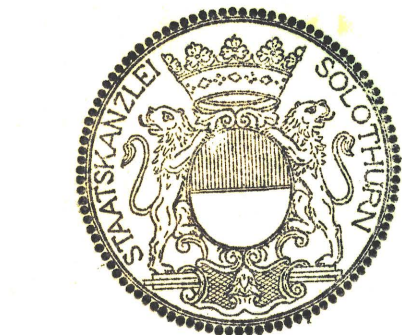

Der Staatsschreiber:
 Dr. K. Fehrschke

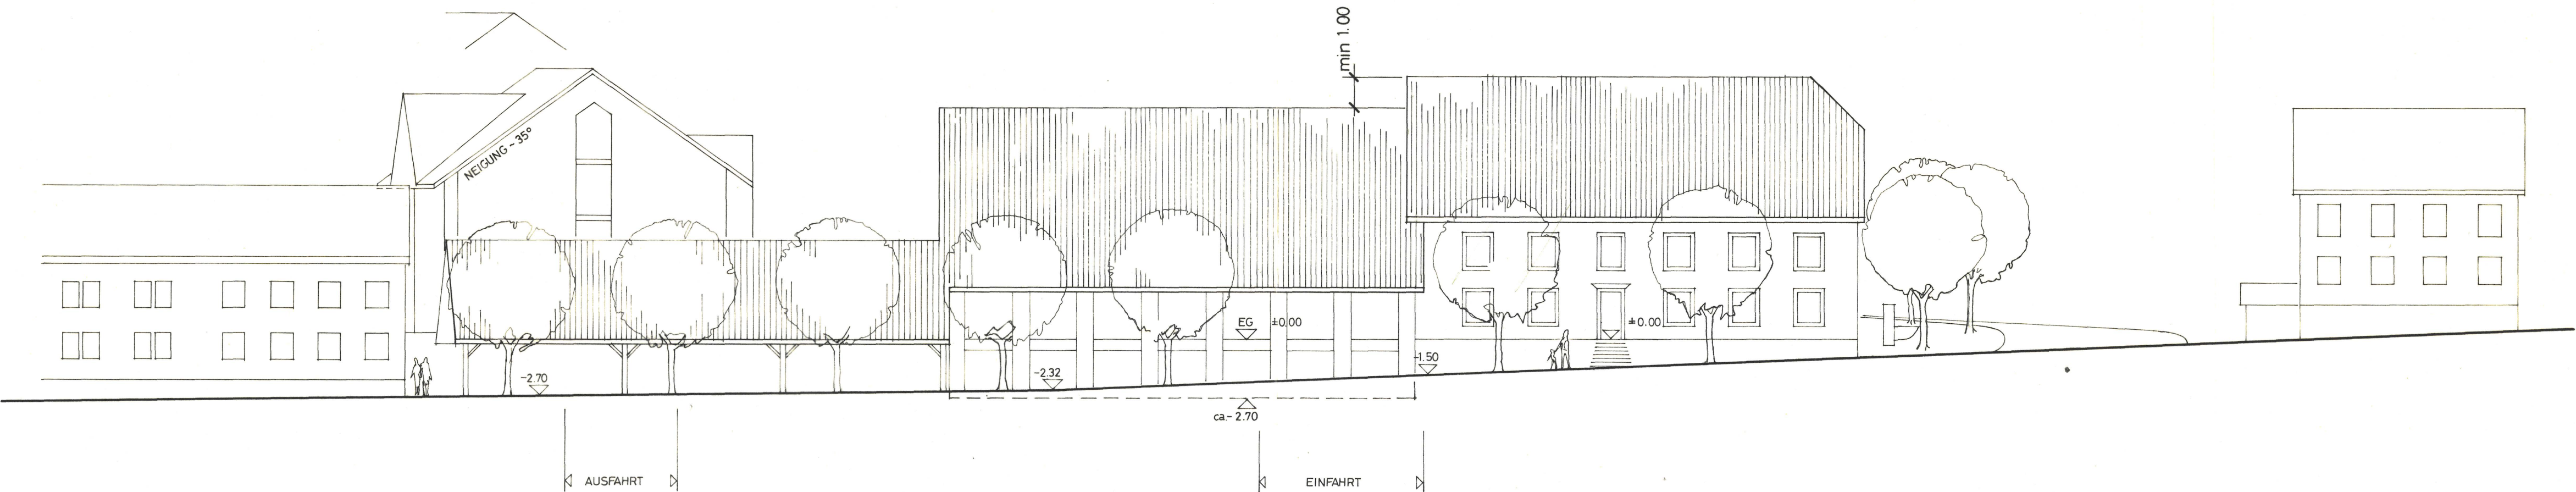

Ansicht A (SÜD-OST) VON DORFSTRASSE

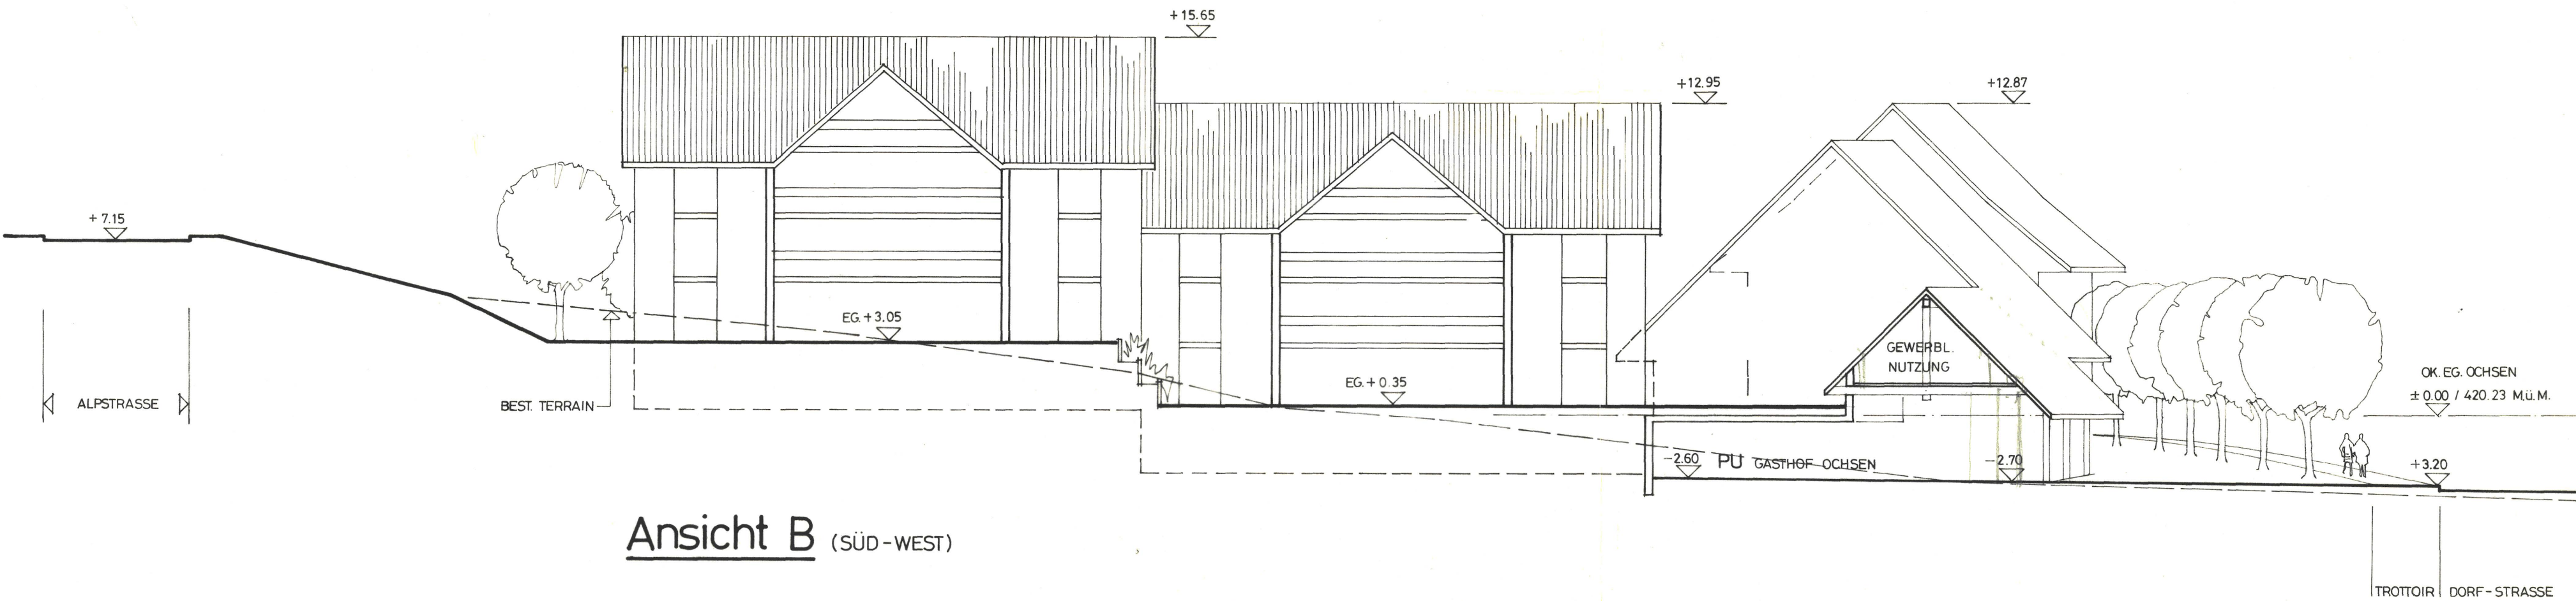

Ansicht B (SÜD-WEST)