


KANTON SOLOTHURN
EINWOHNERGEMEINDE WANGEN

GESTALTUNGSPLAN GB NR. 1925
"BRÜTSCHENMATT" - "ALTMATT"


AUFLAGE VOM 11. März 1988 BIS 9. April 1988
GENEHMIGT VOM GEMEINDERAT AM 27. Juni 1988
DER AMMANN: *[Signature]*
DER GEMEINDESCHREIBER: *[Signature]*
GENEHMIGT VOM REGIERUNGSRAT AM 17. OKT. 1988
MIT RRB NR. 3003

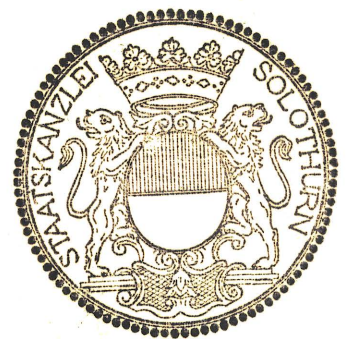


DER STAATSSCHREIBER:
Dr. K. Fuchs

SCHNITT A-A, B-B
MST: 1:200

SCHNITT A-A

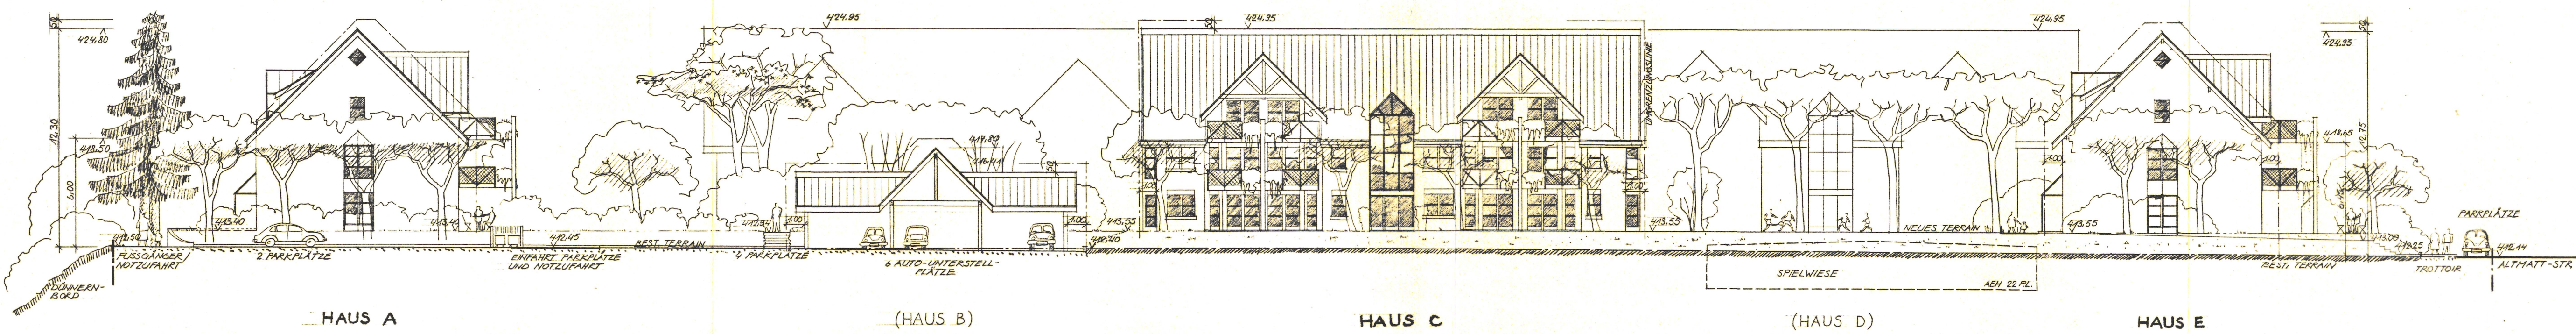

SCHNITT B-B

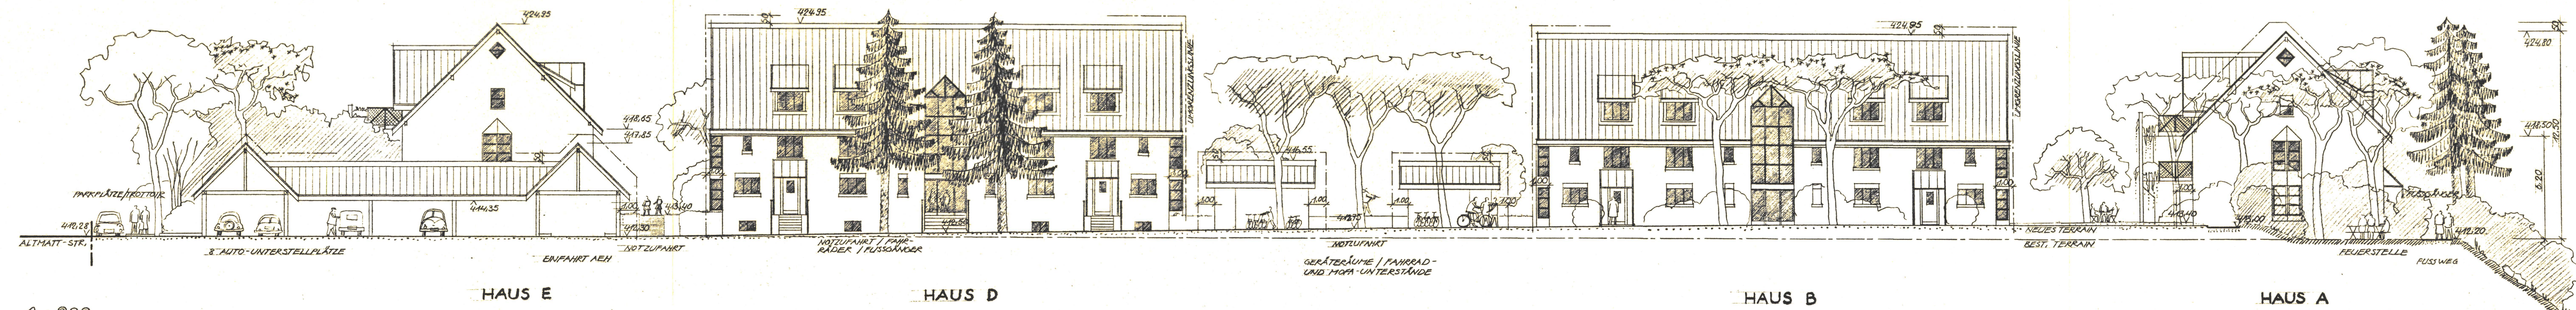

1:200