

KANTON SOLOTHURN
EINWOHNERGEMEINDE WANGEN


GESTALTUNGSPLAN GB NR. 1925
"BRÜTSCHENMATT" - "ALTMATT"

AUFLAGE VOM 11. März 1988 BIS 9. April 1988
GENEHMIGT VOM GEMEINDERAT AM 27. Juni 1988
DER AMMANN: *[Signature]* DER GEMEINDESCHREIBER: *[Signature]*
GENEHMIGT VOM REGIERUNGSRAT AM 17. OKT. 1988
MIT RRB NR. 3003




SCHNITT C-C BIS G-G
MST: 1 : 200


SCHNITT C-C

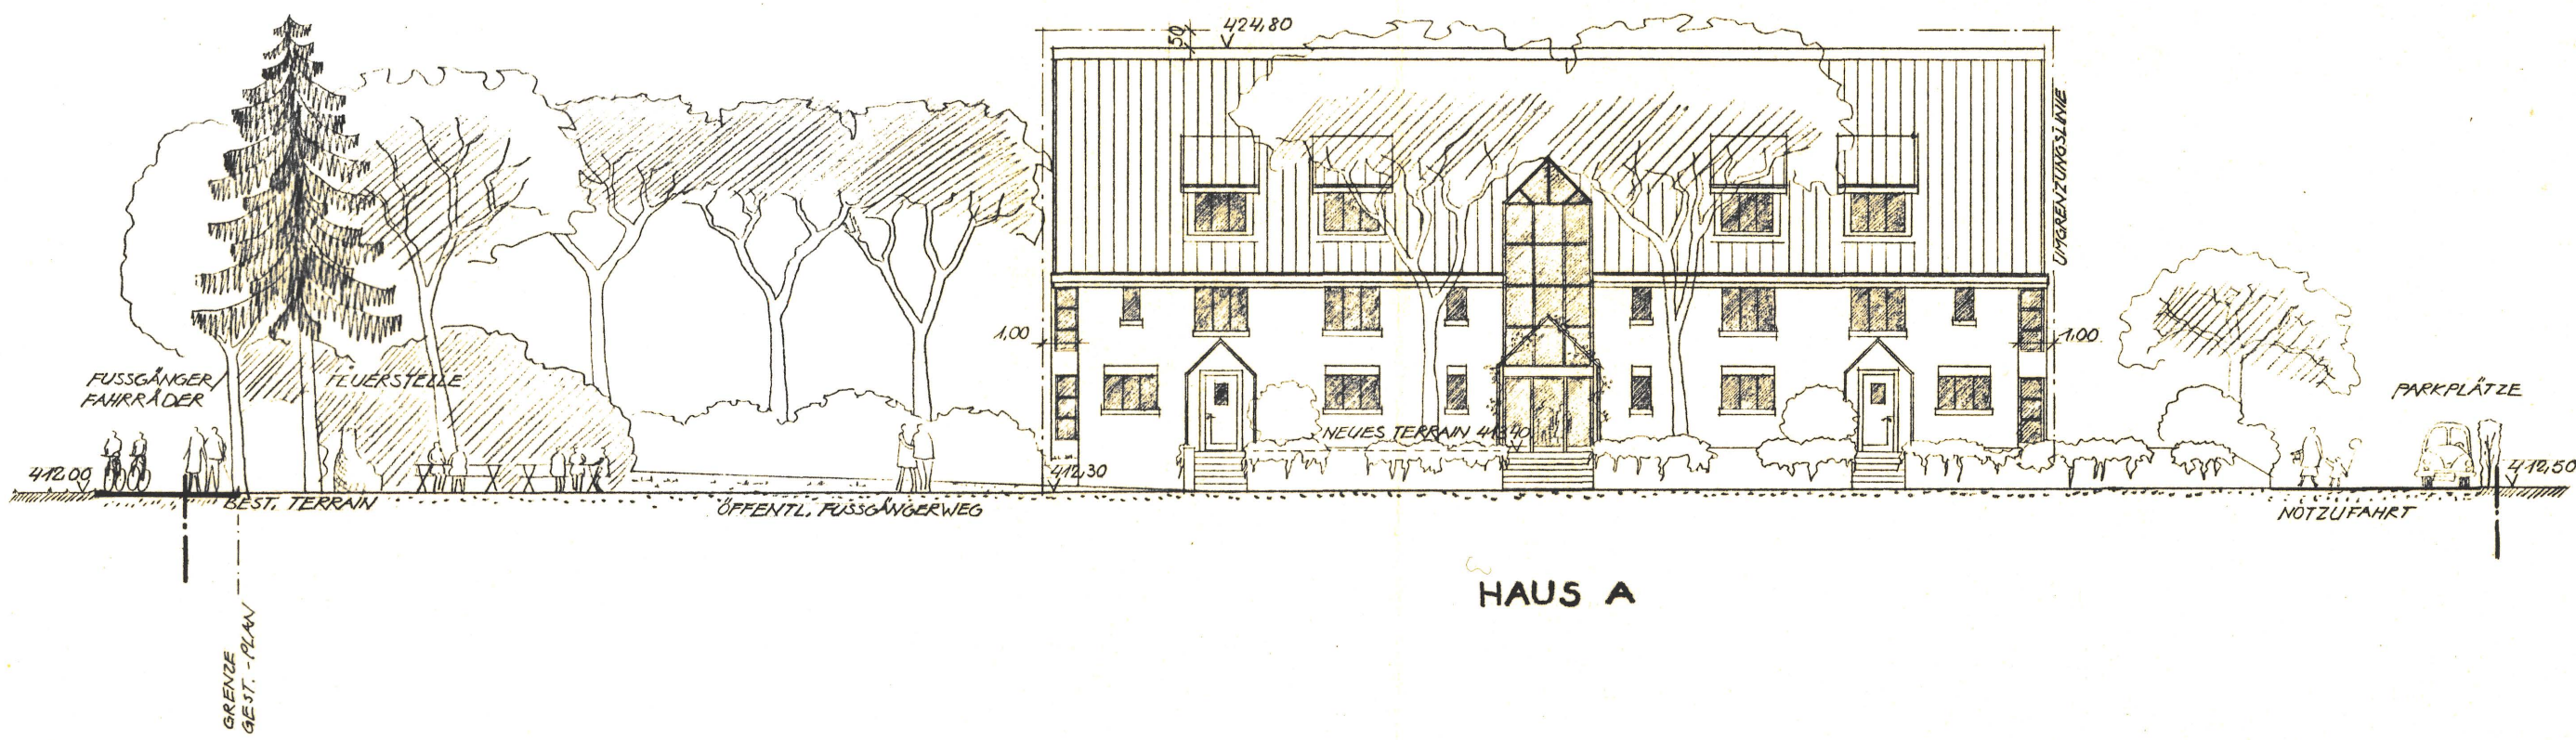


SCHNITT D-D

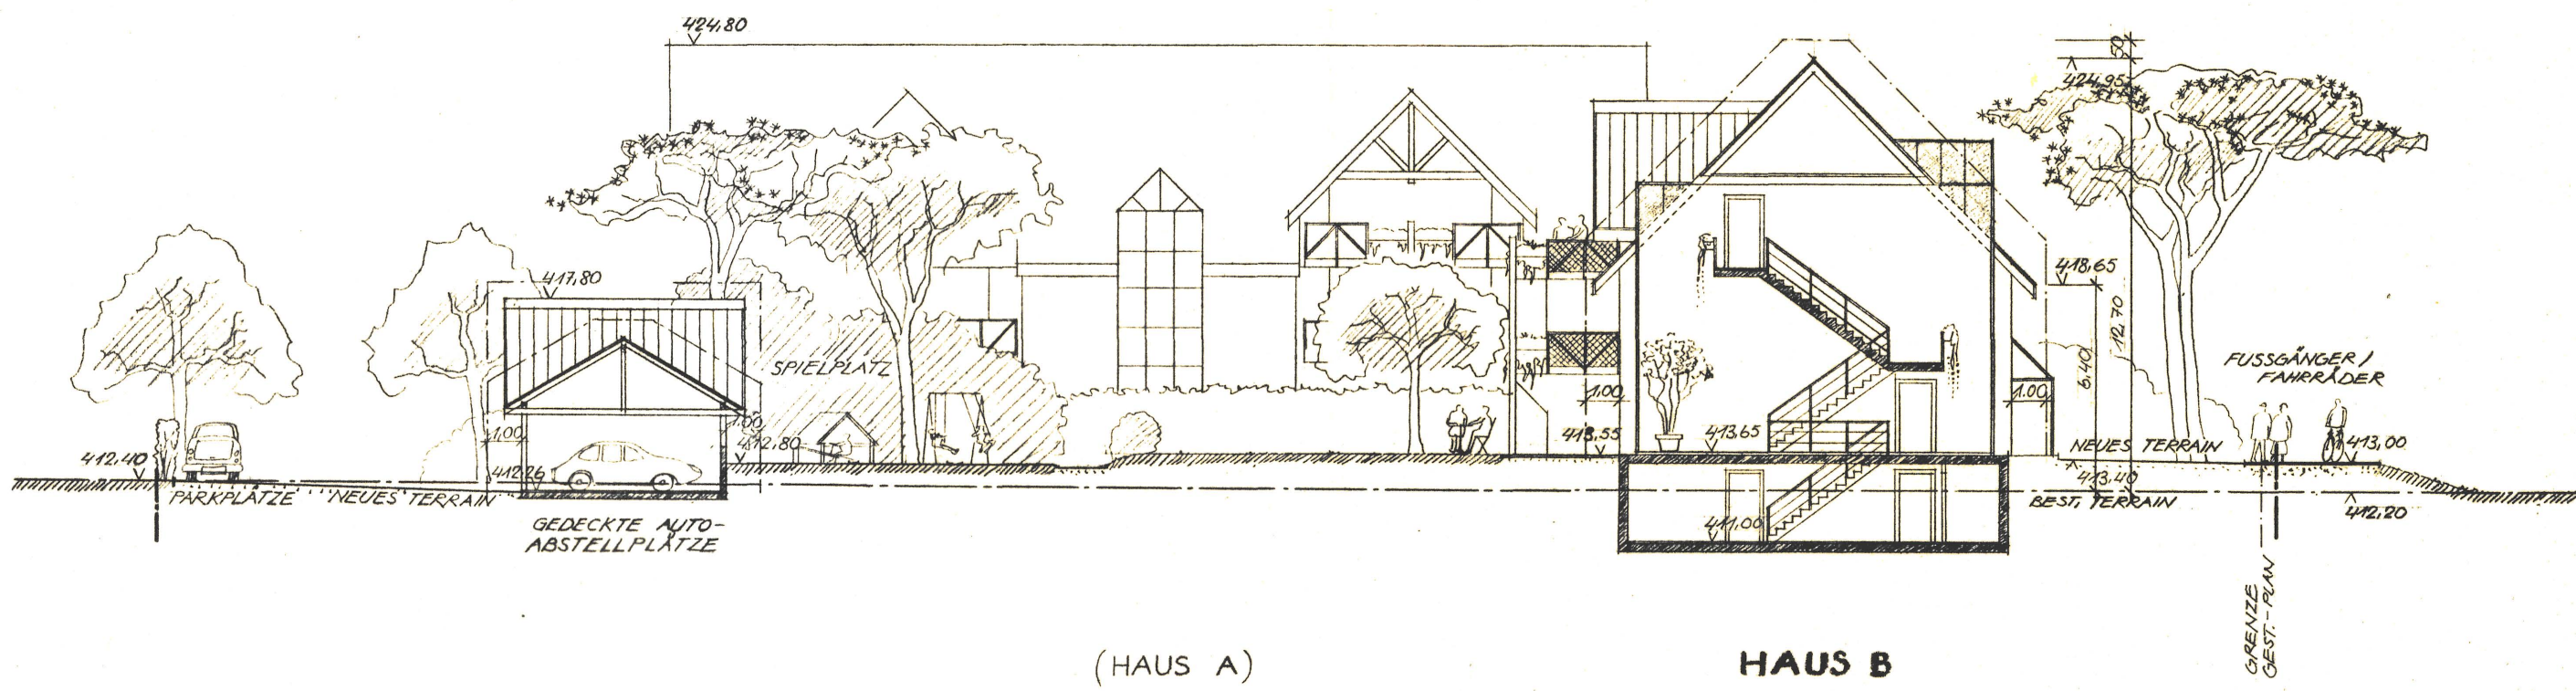

SCHNITT E-E

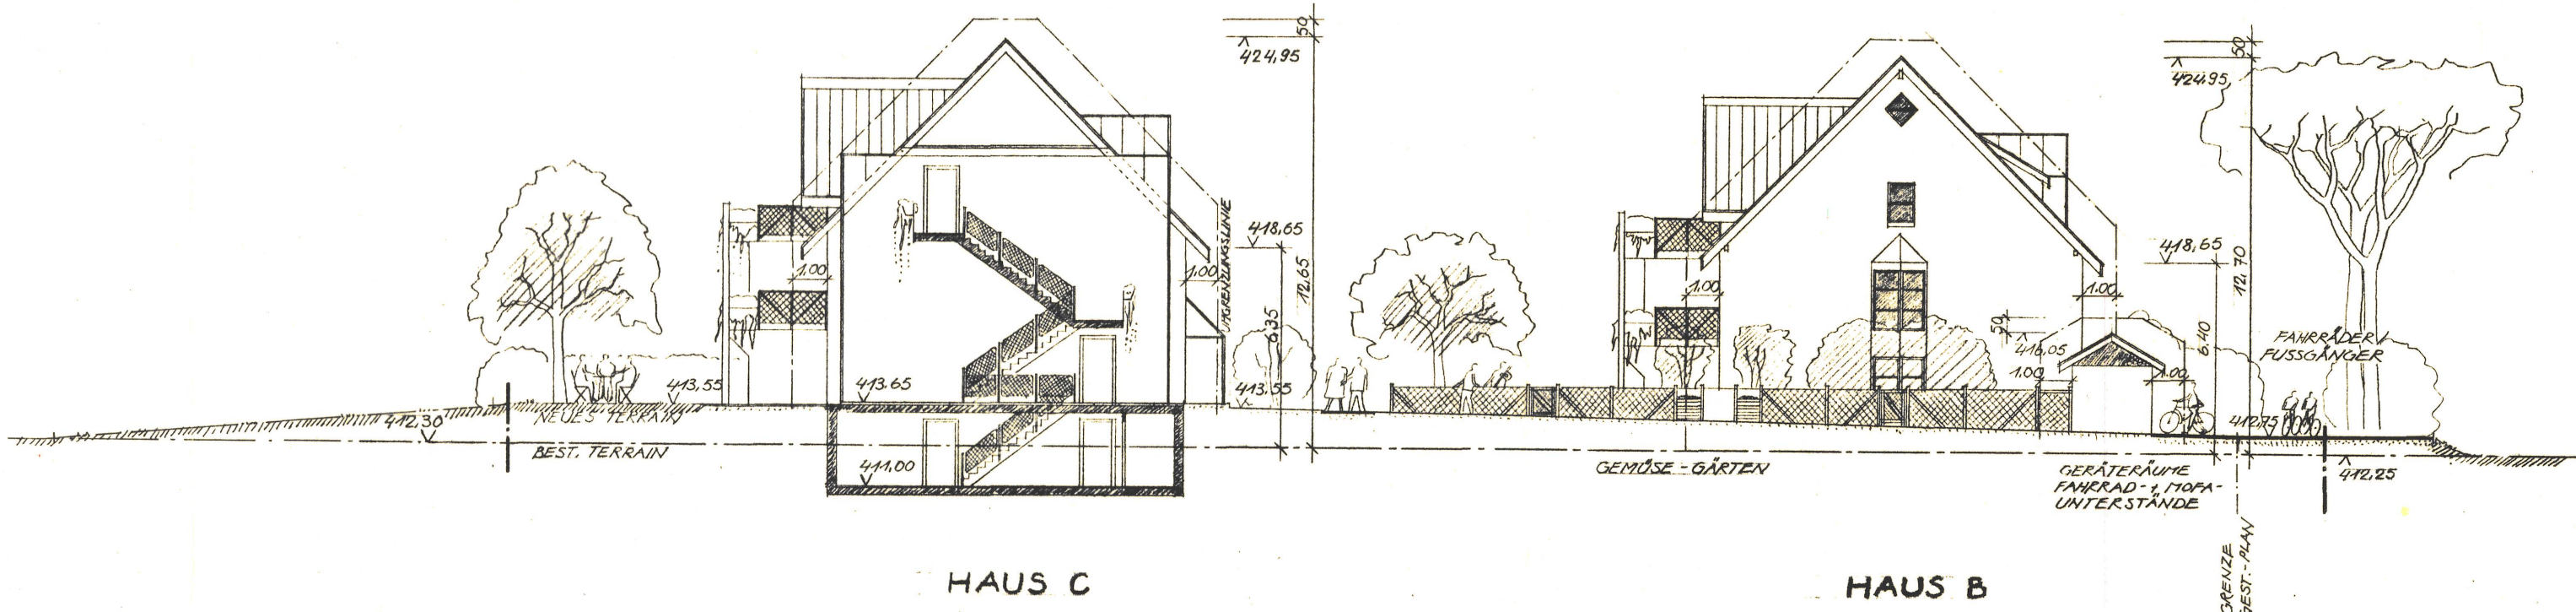

SCHNITT F-F

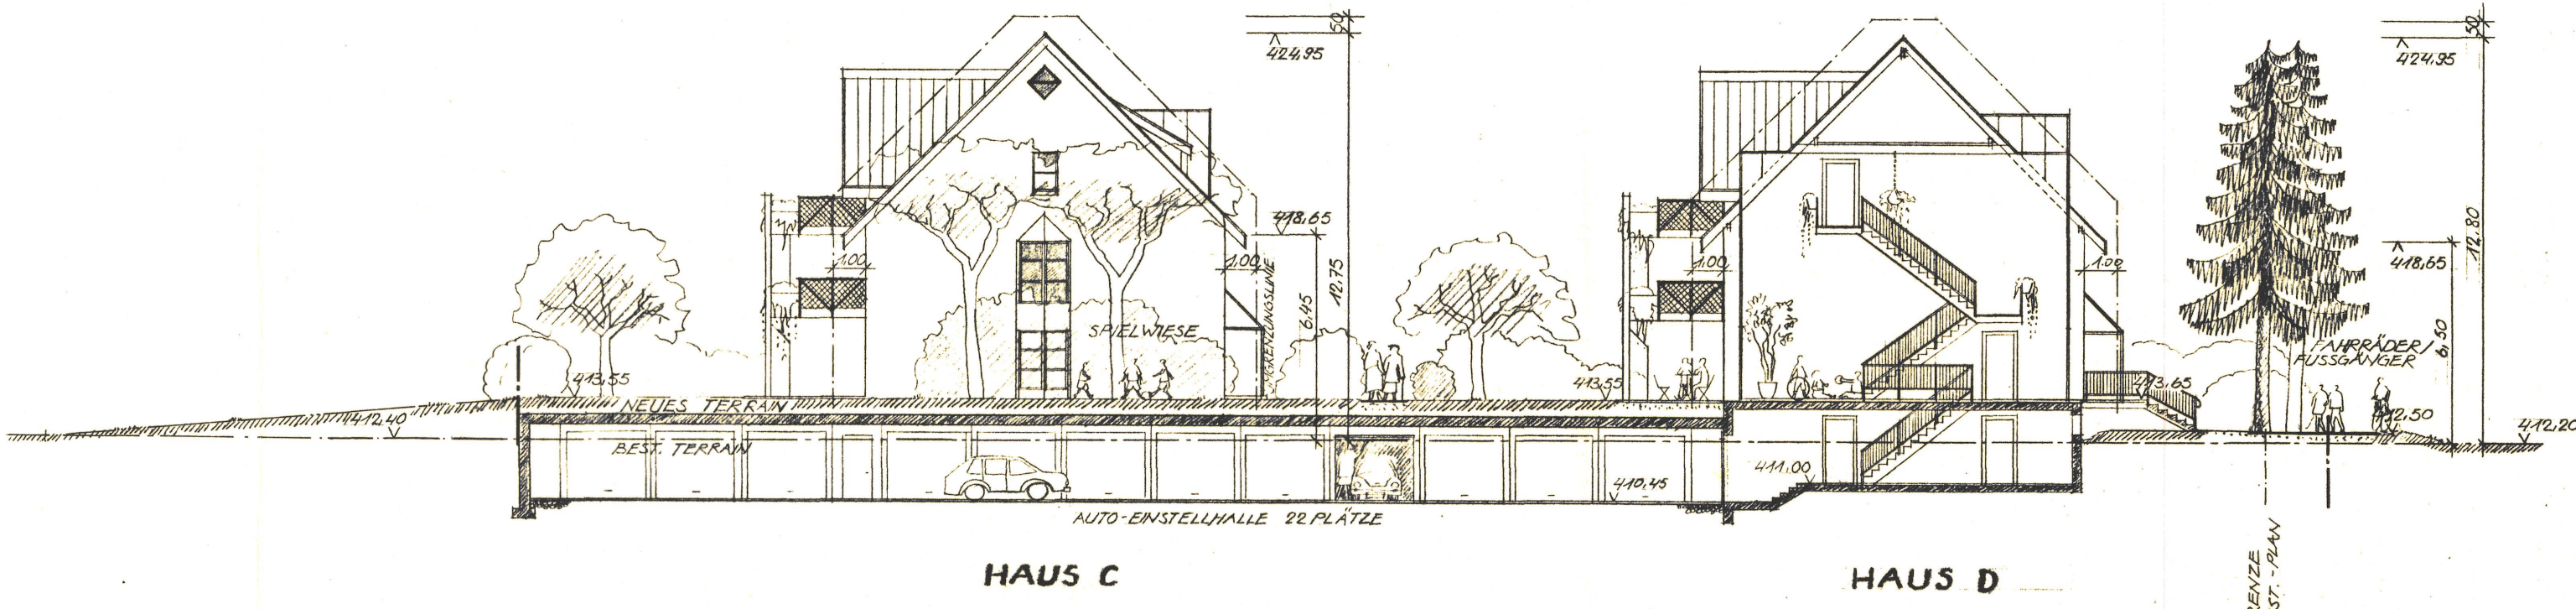

SCHNITT G-G

