

97 / 97

EINWOHNERGEMEINDE WANGEN

KANTON SOLOTHURN

# ERSCHLIESSUNGSPLAN

(STRASSEN- UND BAULINIENPLAN)

1 : 500

## NEUE ALLMENDSTRASSE

- Auflage:
- ① 20. April 1983 - 19. Mai 1983
  - ② 24. Sept 1984 - 23. Okt. 1984
  - ③ 23. März 1987 - 23. April 1987
  - ④ 6. April 1990 - 5. Mai 1990

Genehmigt vom Gemeinderat

am: **28. Mai 1990**



Der Ammann:

Der Gemeindegemeinderat:

Genehmigt vom Regierungsrat

laut RRB Nr. **3327**

am: **16. Okt. 1990**

Der Staatsschreiber:


Der Stellvertreter:



961 10 1

INGENIEURBÜRO  
FREY+GNEHM AG  
Ringstrasse 1, 4600 OLTEN  
Telefon 062 32 86 86

Anderungen	Datum	Plannummer	Datum	Ausgabe
a	2. Planaufgabe	15. 6. 1984		
b	Genehmigungsplan	28. 10. 1985		
c	3. Planaufgabe	8. 3. 1987		
d	4. Planaufgabe	20. 3. 1990	14. 3. 83	d
e			Grösse	Gezeichnet
f			30 / 84	Schö

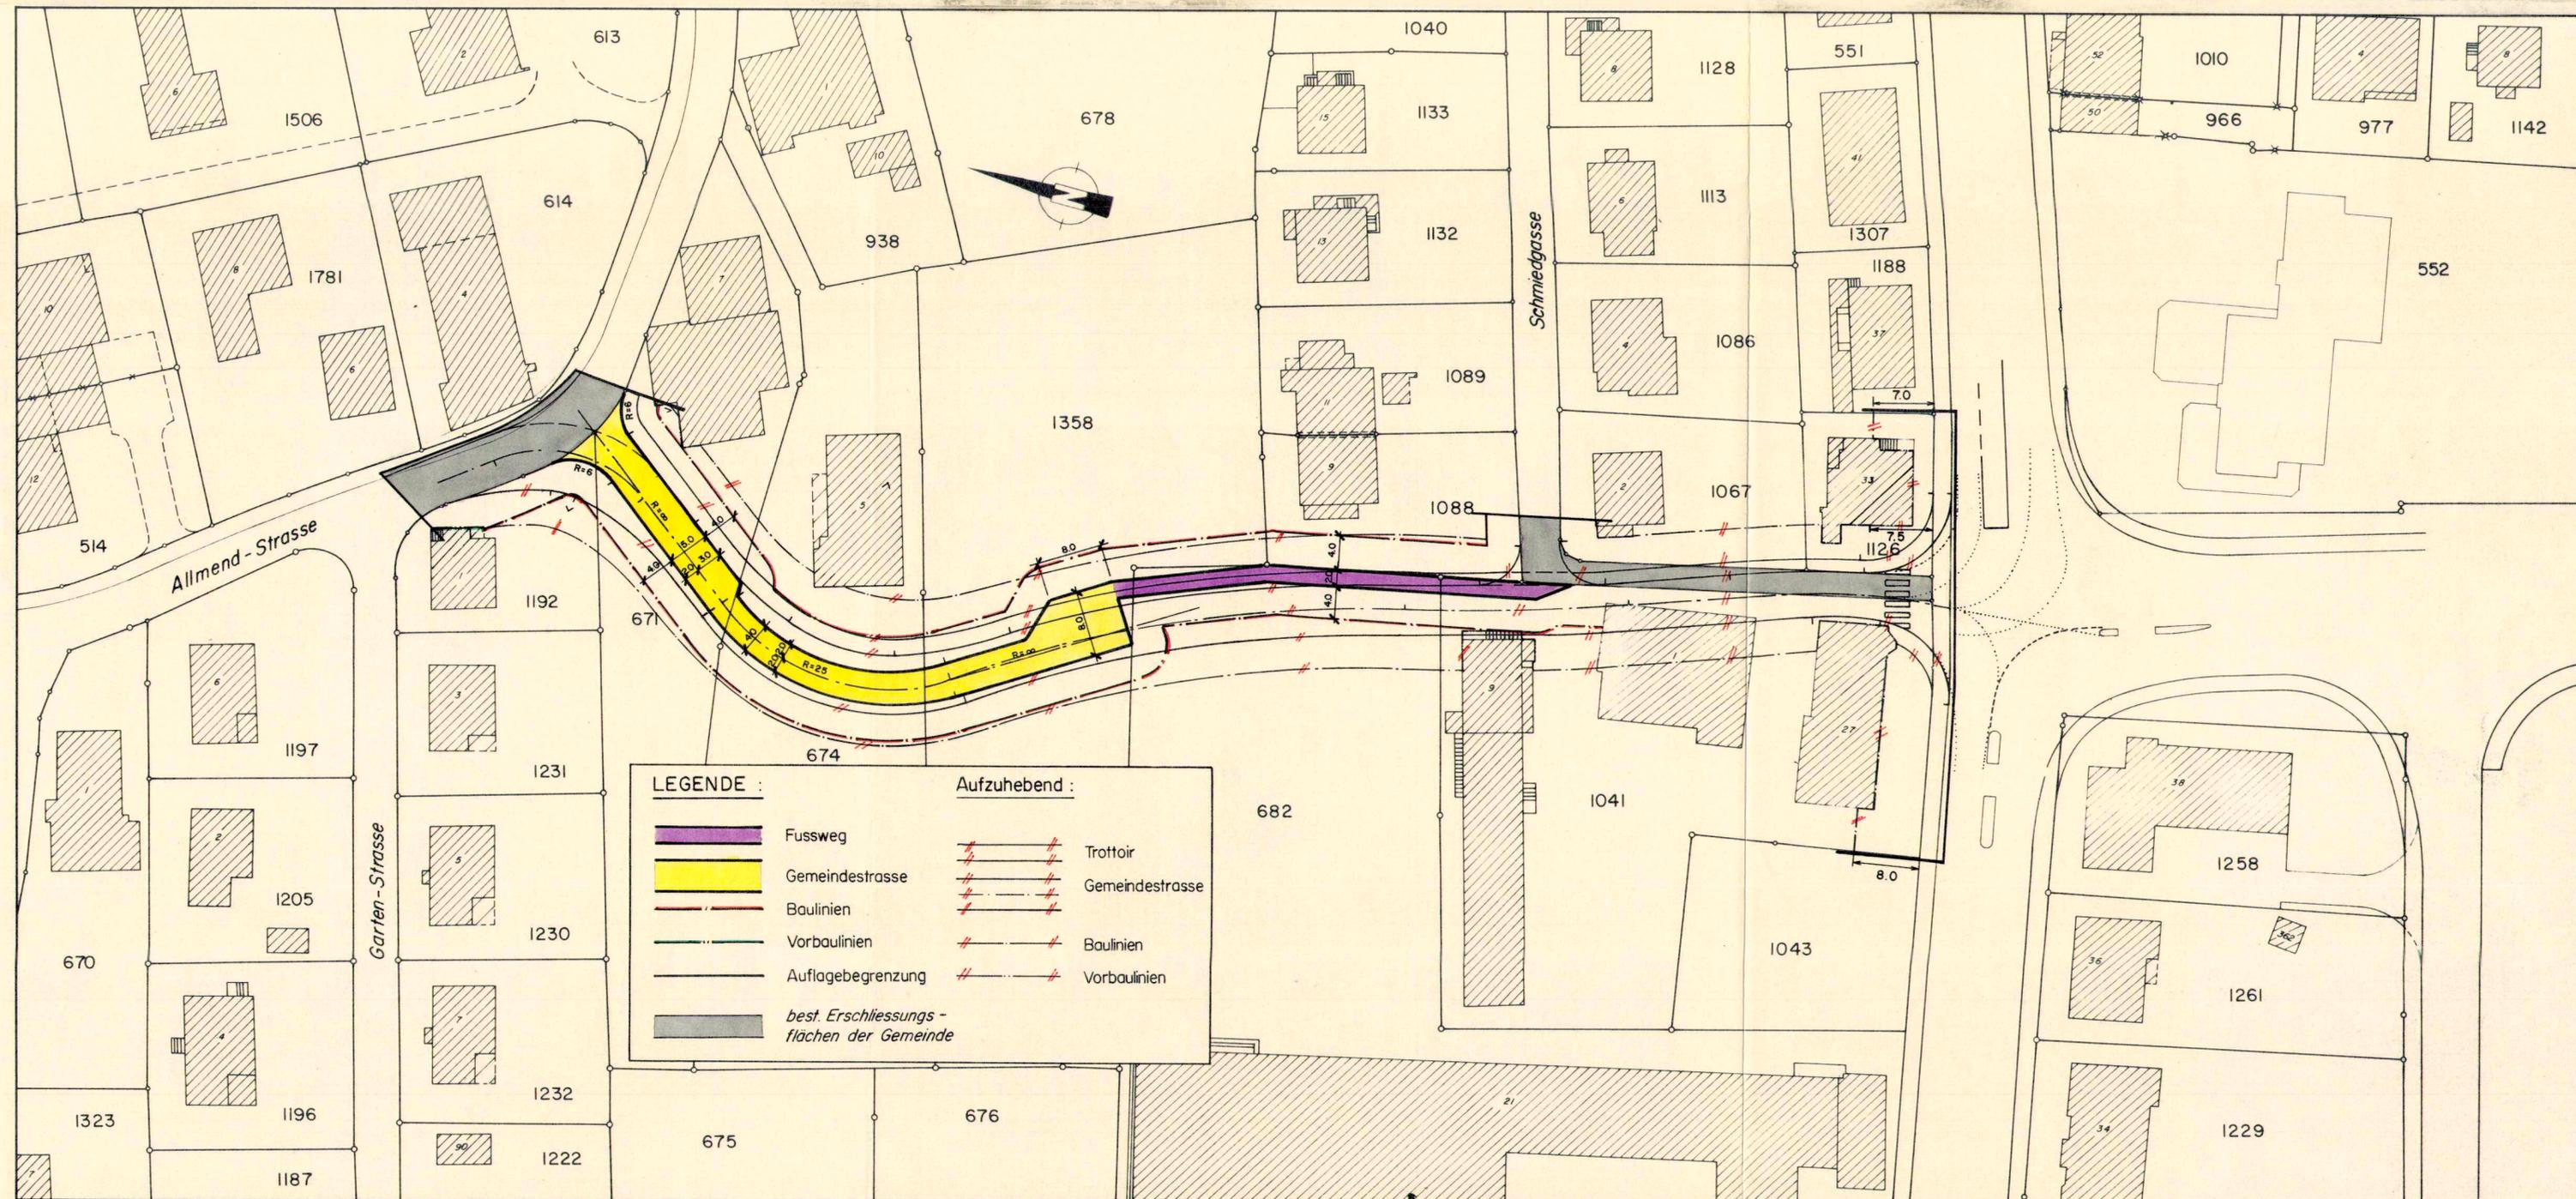

**LEGENDE :**

- Fussweg
- Gemeindestrasse
- Baulinien
- Vorbaulinien
- Auflagebegrenzung
- best. Erschliessungsflächen der Gemeinde

**Aufzuhebend :**

- Trottoir
- Gemeindestrasse
- Baulinien
- Vorbaulinien