



Ortsplanung

Aenderung Zonierung "Rido" mit Festlegung der Strassen- und Baulinien sowie Ergänzung von GKP und GWP

Situation 1 : 500


Index	Datum	Aenderungen	gez.	gepr.	gen.	Oensingen	geprüft:	genehmigt:
						Datum: 08.03.2001	sku	X.St.
						gezeichnet: sku	Plan Nr.	
						Grösse: 30 x 63	5742 / 2	
						Rolle Nr.:		
2	23.07.2001	Beschluss Gemeinderat 18.07.2001	sku			CAD-File: t:\daten\tiefbau\dgn\5000\5742\5742_2.dgn		
1	03.04.2001	Beschluss Gemeinderat 02.04.2001	sku	sku	X.St.	gedruckt: 26-JUL-2001 16:14	user: res	

BSB+Partner
Ingenieure und Planer

Solothurn
Biberist
Oensingen
Grenchen
Olten
Balsthal
Bern
Lengnau
Niederbipp

Tel.: 032/671 22 22
Tel.: 062/388 38 38
Tel.: 032/654 59 30

Fax: 032/671 22 00
Fax: 062/388 38 00
Fax: 032/654 59 31

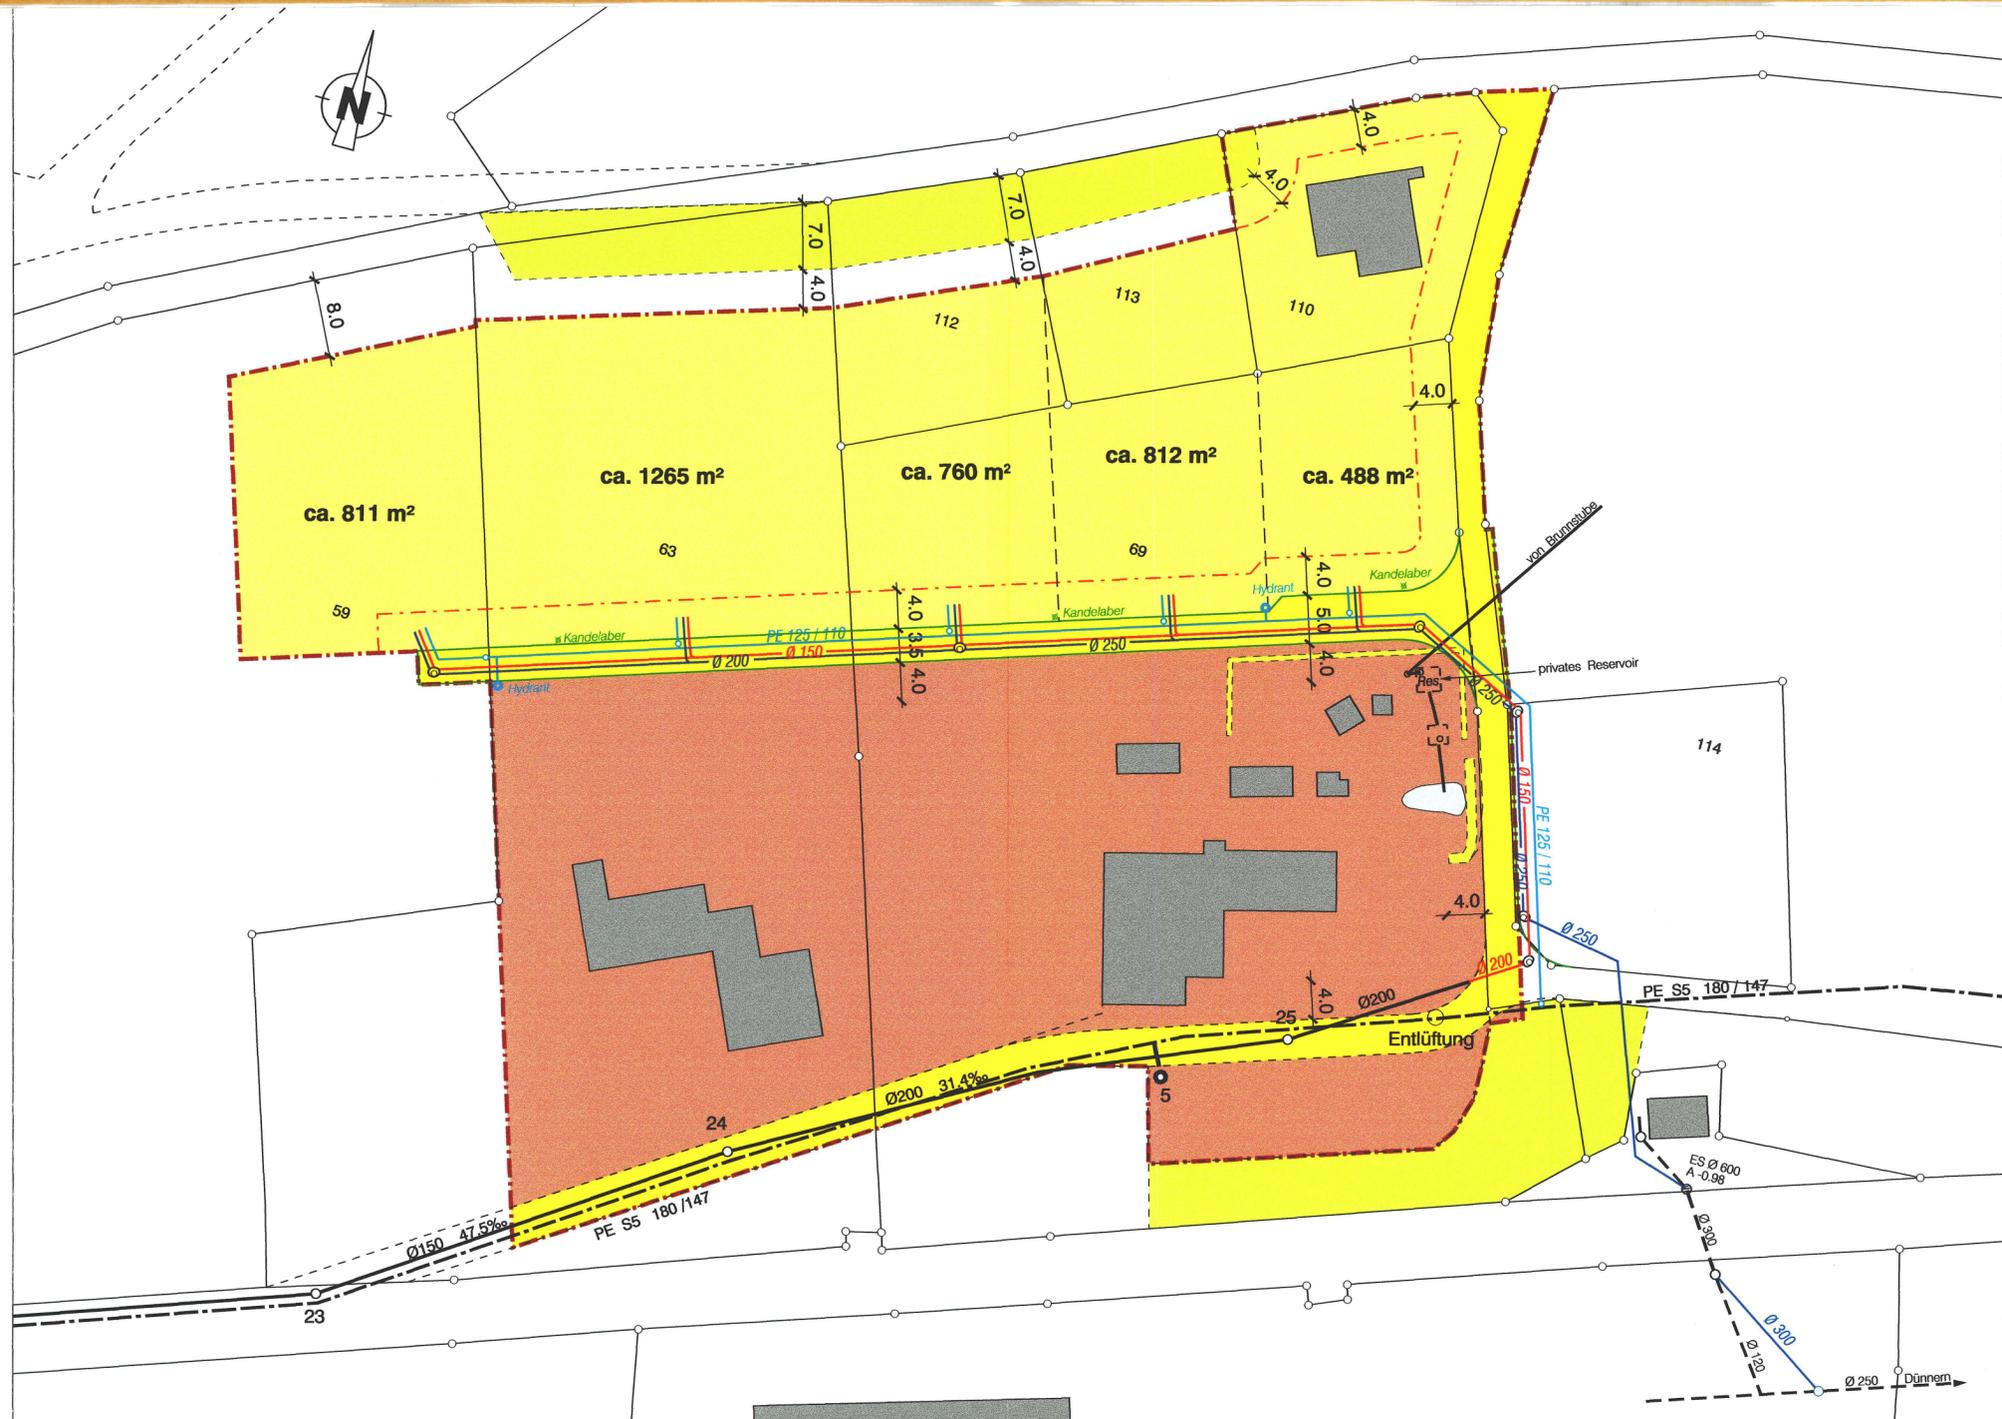

- ### Legende (Genehmigungsinhalt)
- Bauzonengrenze
 - Wohnzone W2
 - Kernzone
 - Hecke gemäss § 20 NHV
 - mögliche Parzellierung ca. m² (orientierend)
 - Erschliessungsstrasse
 - geplante Strassenlinie
 - Baulinie
 - best. Schmutzwasserleitung
 - best. Sauberwasserleitung
 - best. Wasserleitung
 - proj. Schmutzwasserleitung
 - proj. Sauberwasserleitung
 - proj. Wasserleitung

Garagen, die senkrecht zur Strasse stehen, müssen von der Strassenlinie eine Tiefe von mindestens 6.0m aufweisen.

Öffentliche Auflage vom 19. April 2001 bis 18. Mai 2001

Beschlossen vom Einwohnergemeinderat Günsbrunn
Günsbrunn, 18.07.2001

Der Gemeindepräsident: *E. Lanz*

Die Gemeindeschreiberin: *R. Keizer*

Genehmigt vom Regierungsrat des Kantons Solothurn
gemäss RRB Nr. 1935 vom 25. Sep. 2001

Der Staatsschreiber:
Staatsschreiberin/Stellvertreterin
i.U. Studer

