


67 / 5

Oensingen VORLÄUFIGE BAUZONENABGRENZUNG


p é l o n

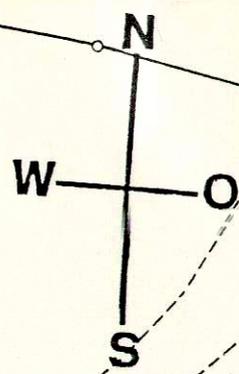

VORLÄUFIGE BAUZONE
GEM. ART. 36 ABS. 3 RPG

1:1000

80

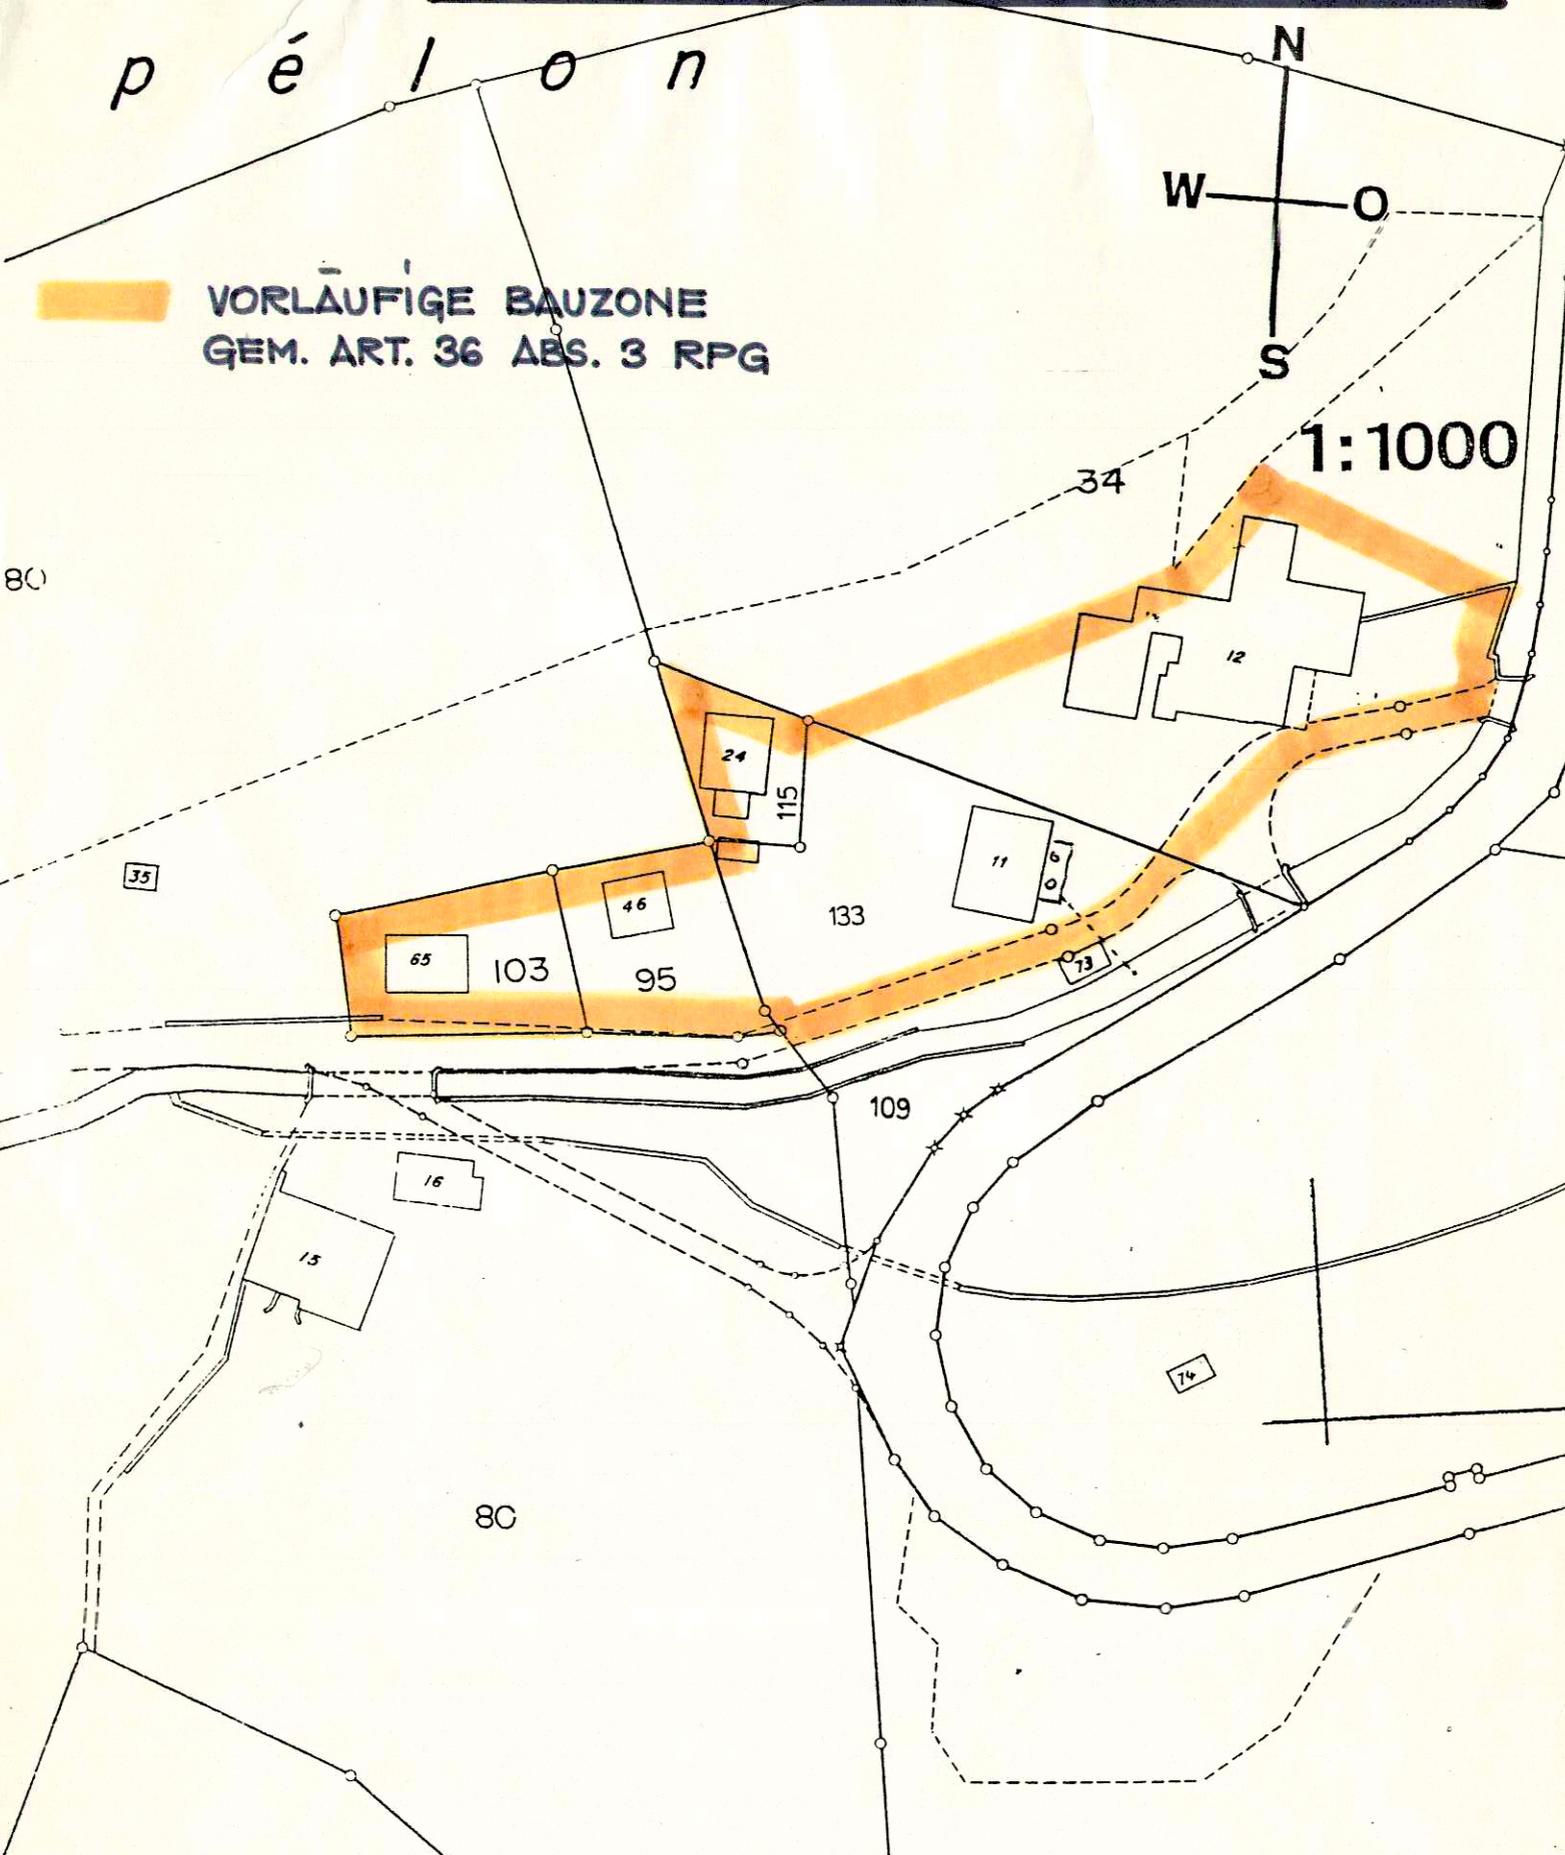

Dieser Plan ist ein vergrößerter Auszug der rechtsgültigen alten Grundbuchvermessung. Genaue Masse können darauf nicht abgegriffen werden.

Alle Rechte vorbehalten

Für die Benützung dieses Planes zu gewerblichen Zwecken und für Veröffentlichungen aller Art ist die Bewilligung der Eidgenössischen Vermessungsanstalt...

Für die Richtigkeit des Grundbuchplan auszuges
Oensingen, 16. Aug. 1987
Vermessungsgeometer
BAUINGENIEUR- UND VERMESSUNGSBÜRO