

KANTON SOLOTHURN GEMEINDE GÄNSBRUNNEN

SCHUTZZONENPLAN FÜR DIE QUELLE BUEMENT  
DER GEMISCHTEN GEMEINDE CORCELLES (BE)

Wasserversorgung der Bauernhöfe Harzer (BE) und  
Walenmattweid (SO) und  
dem Landgasthof Gross Malsenberg

MIT ZUGEHÖRIGEM SCHUTZZONENREGLEMENT

Massstab 1: 2500

UP Blatt Nr. 1107.1  
Landeskoordinaten 603 / 236 - 237

GENEHMIGUNGSVERMERK

PUBLIKATION IM: - Anzeiger Thalgäu: 25. August 1994  
- Amtsblatt: 26. August 1994, Nr. 34  
ÖFFENTLICHE AUFLAGE: 25. August - 22. September 1994


GENEHMIGT DURCH: Regierungsrat kt. Solothurn

RRB Nr. 3271

DATUM: 22. Nov. 1994

Vom Regierungsrat durch heutigen  
Beschluss Nr. 3271 genehmigt.  
Solothurn, den 22. Nov. 1994  
Der Staatschreiber:

Dr. K. Ebnascher

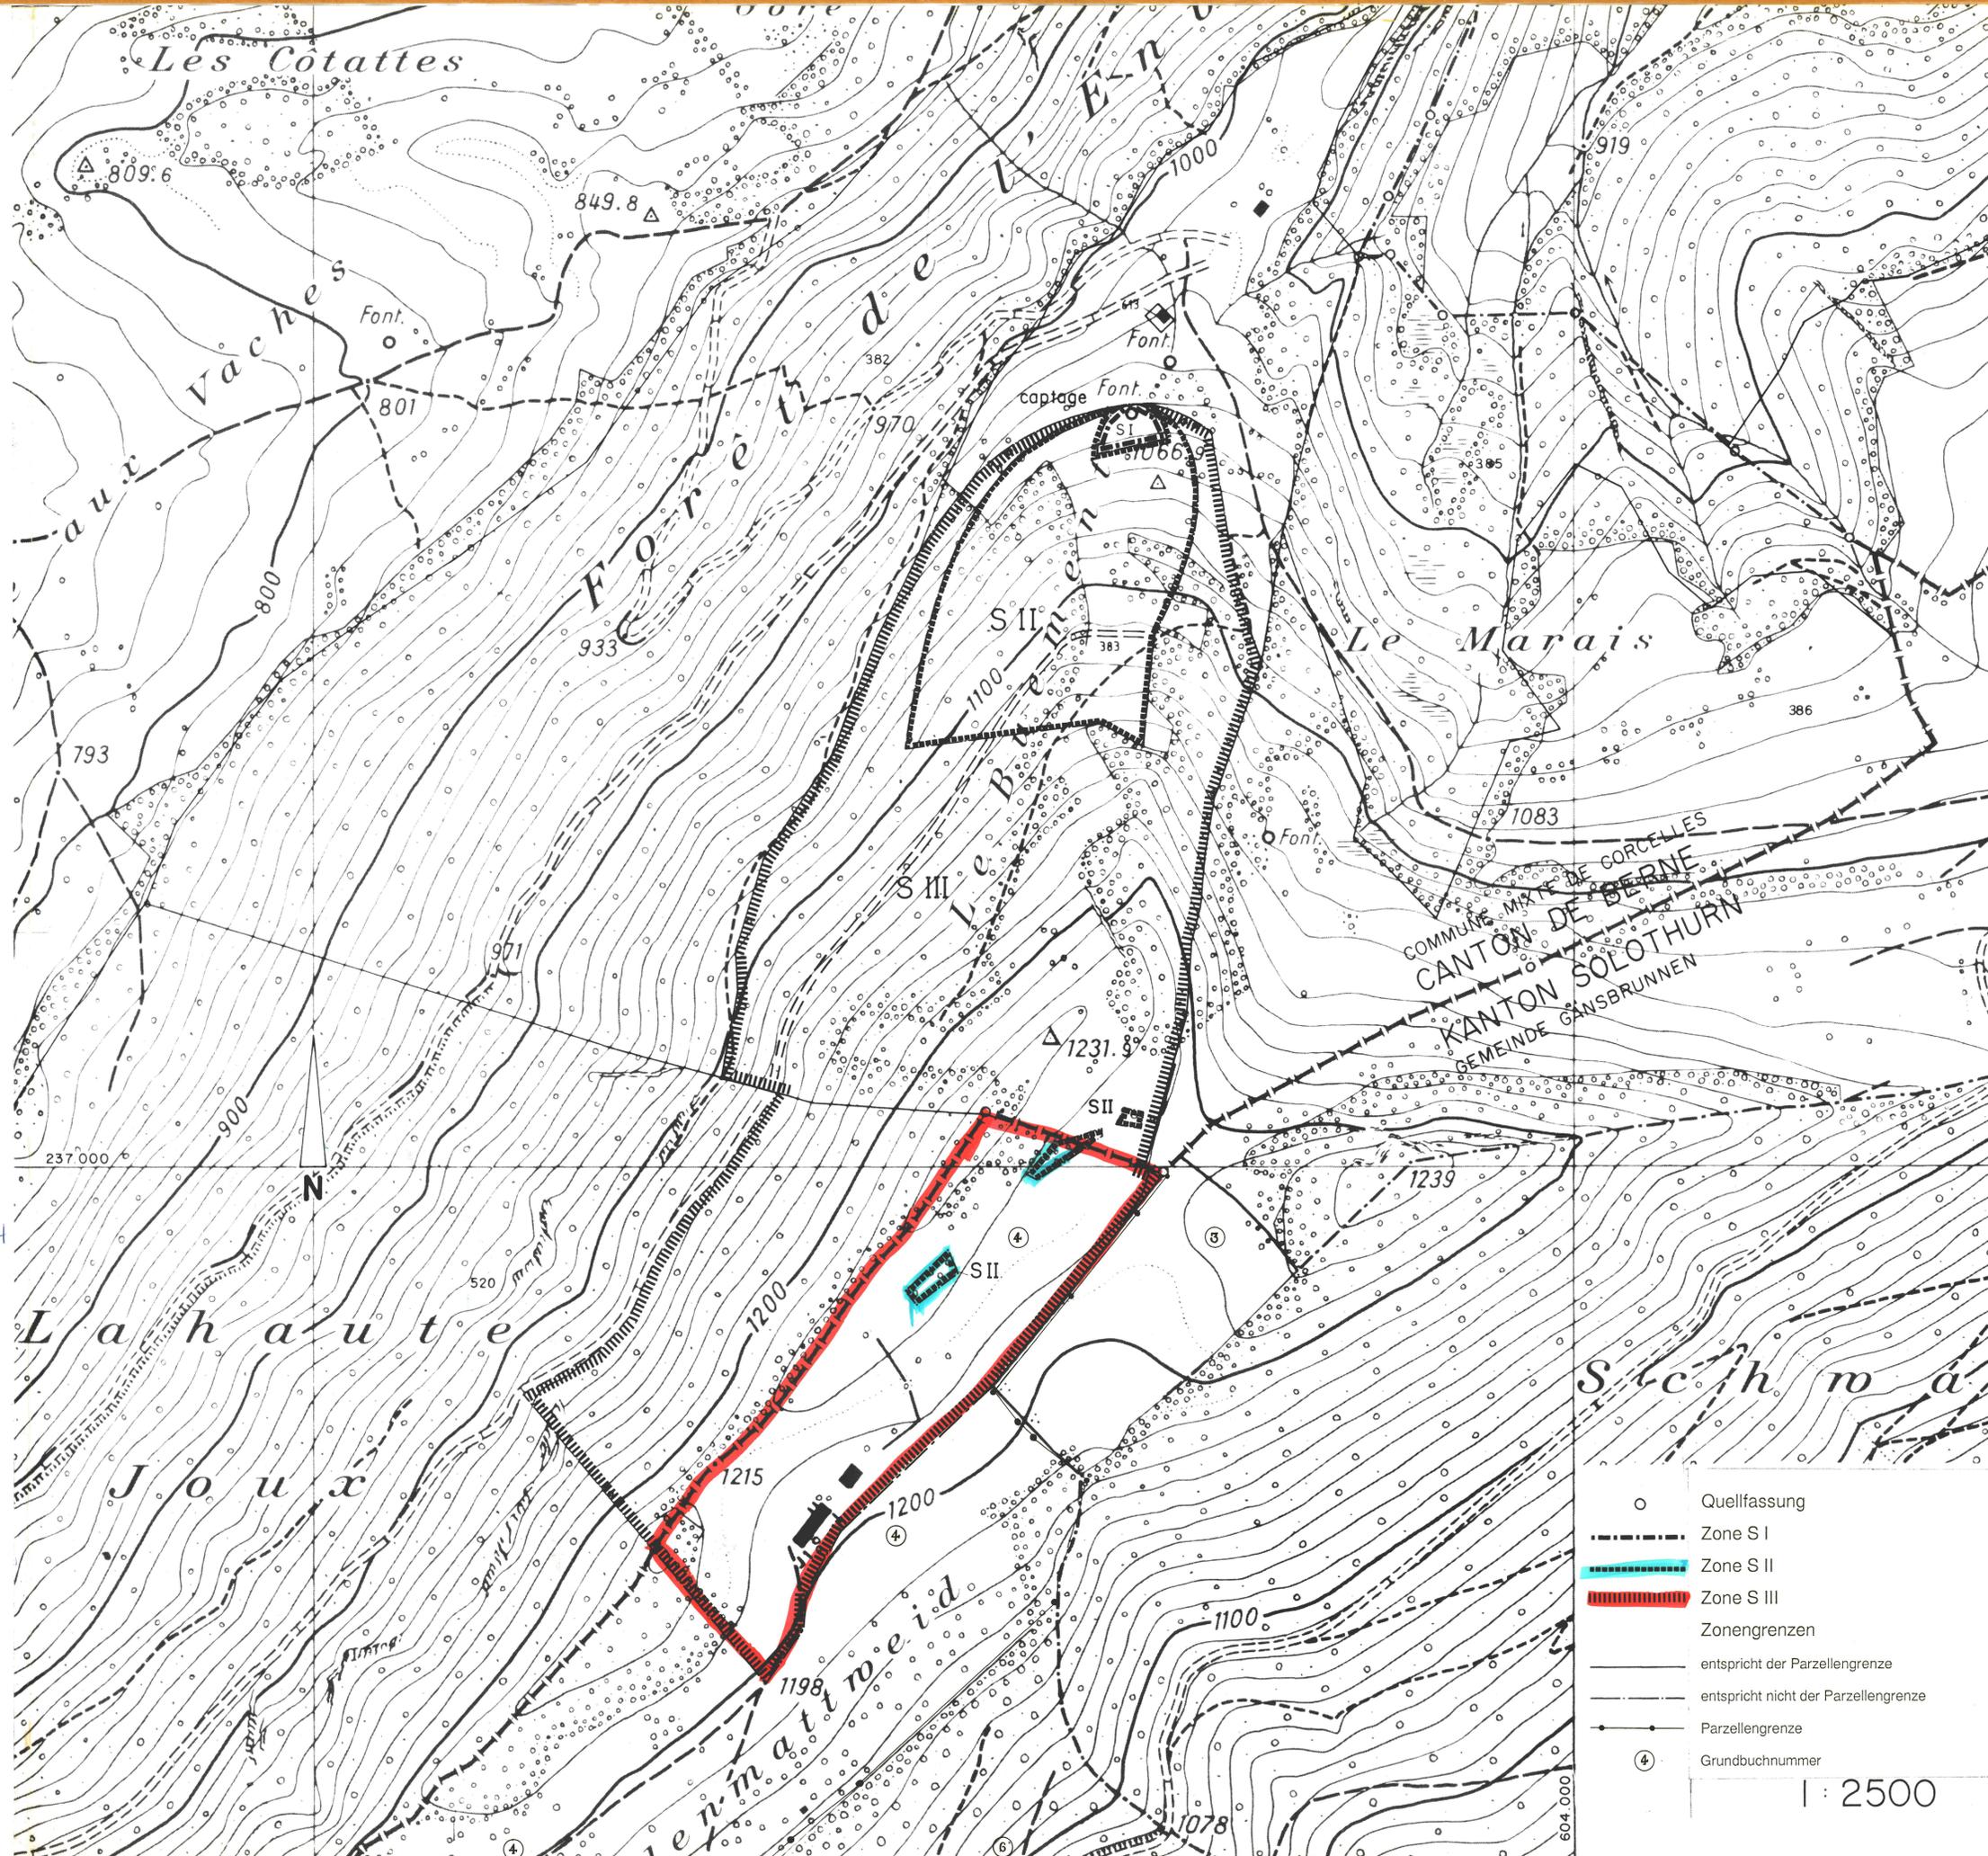

- Quelfassung
- - - Zone S I
- ▨ Zone S II
- ▨ Zone S III
- Zonengrenzen
- entspricht der Parzellengrenze
- entspricht nicht der Parzellengrenze
- Parzellengrenze
- ④ Grundbuchnummer

1: 2500