


GEMEINDE WELSCHENROHR
SITUATIONSPLAN M. 1:500

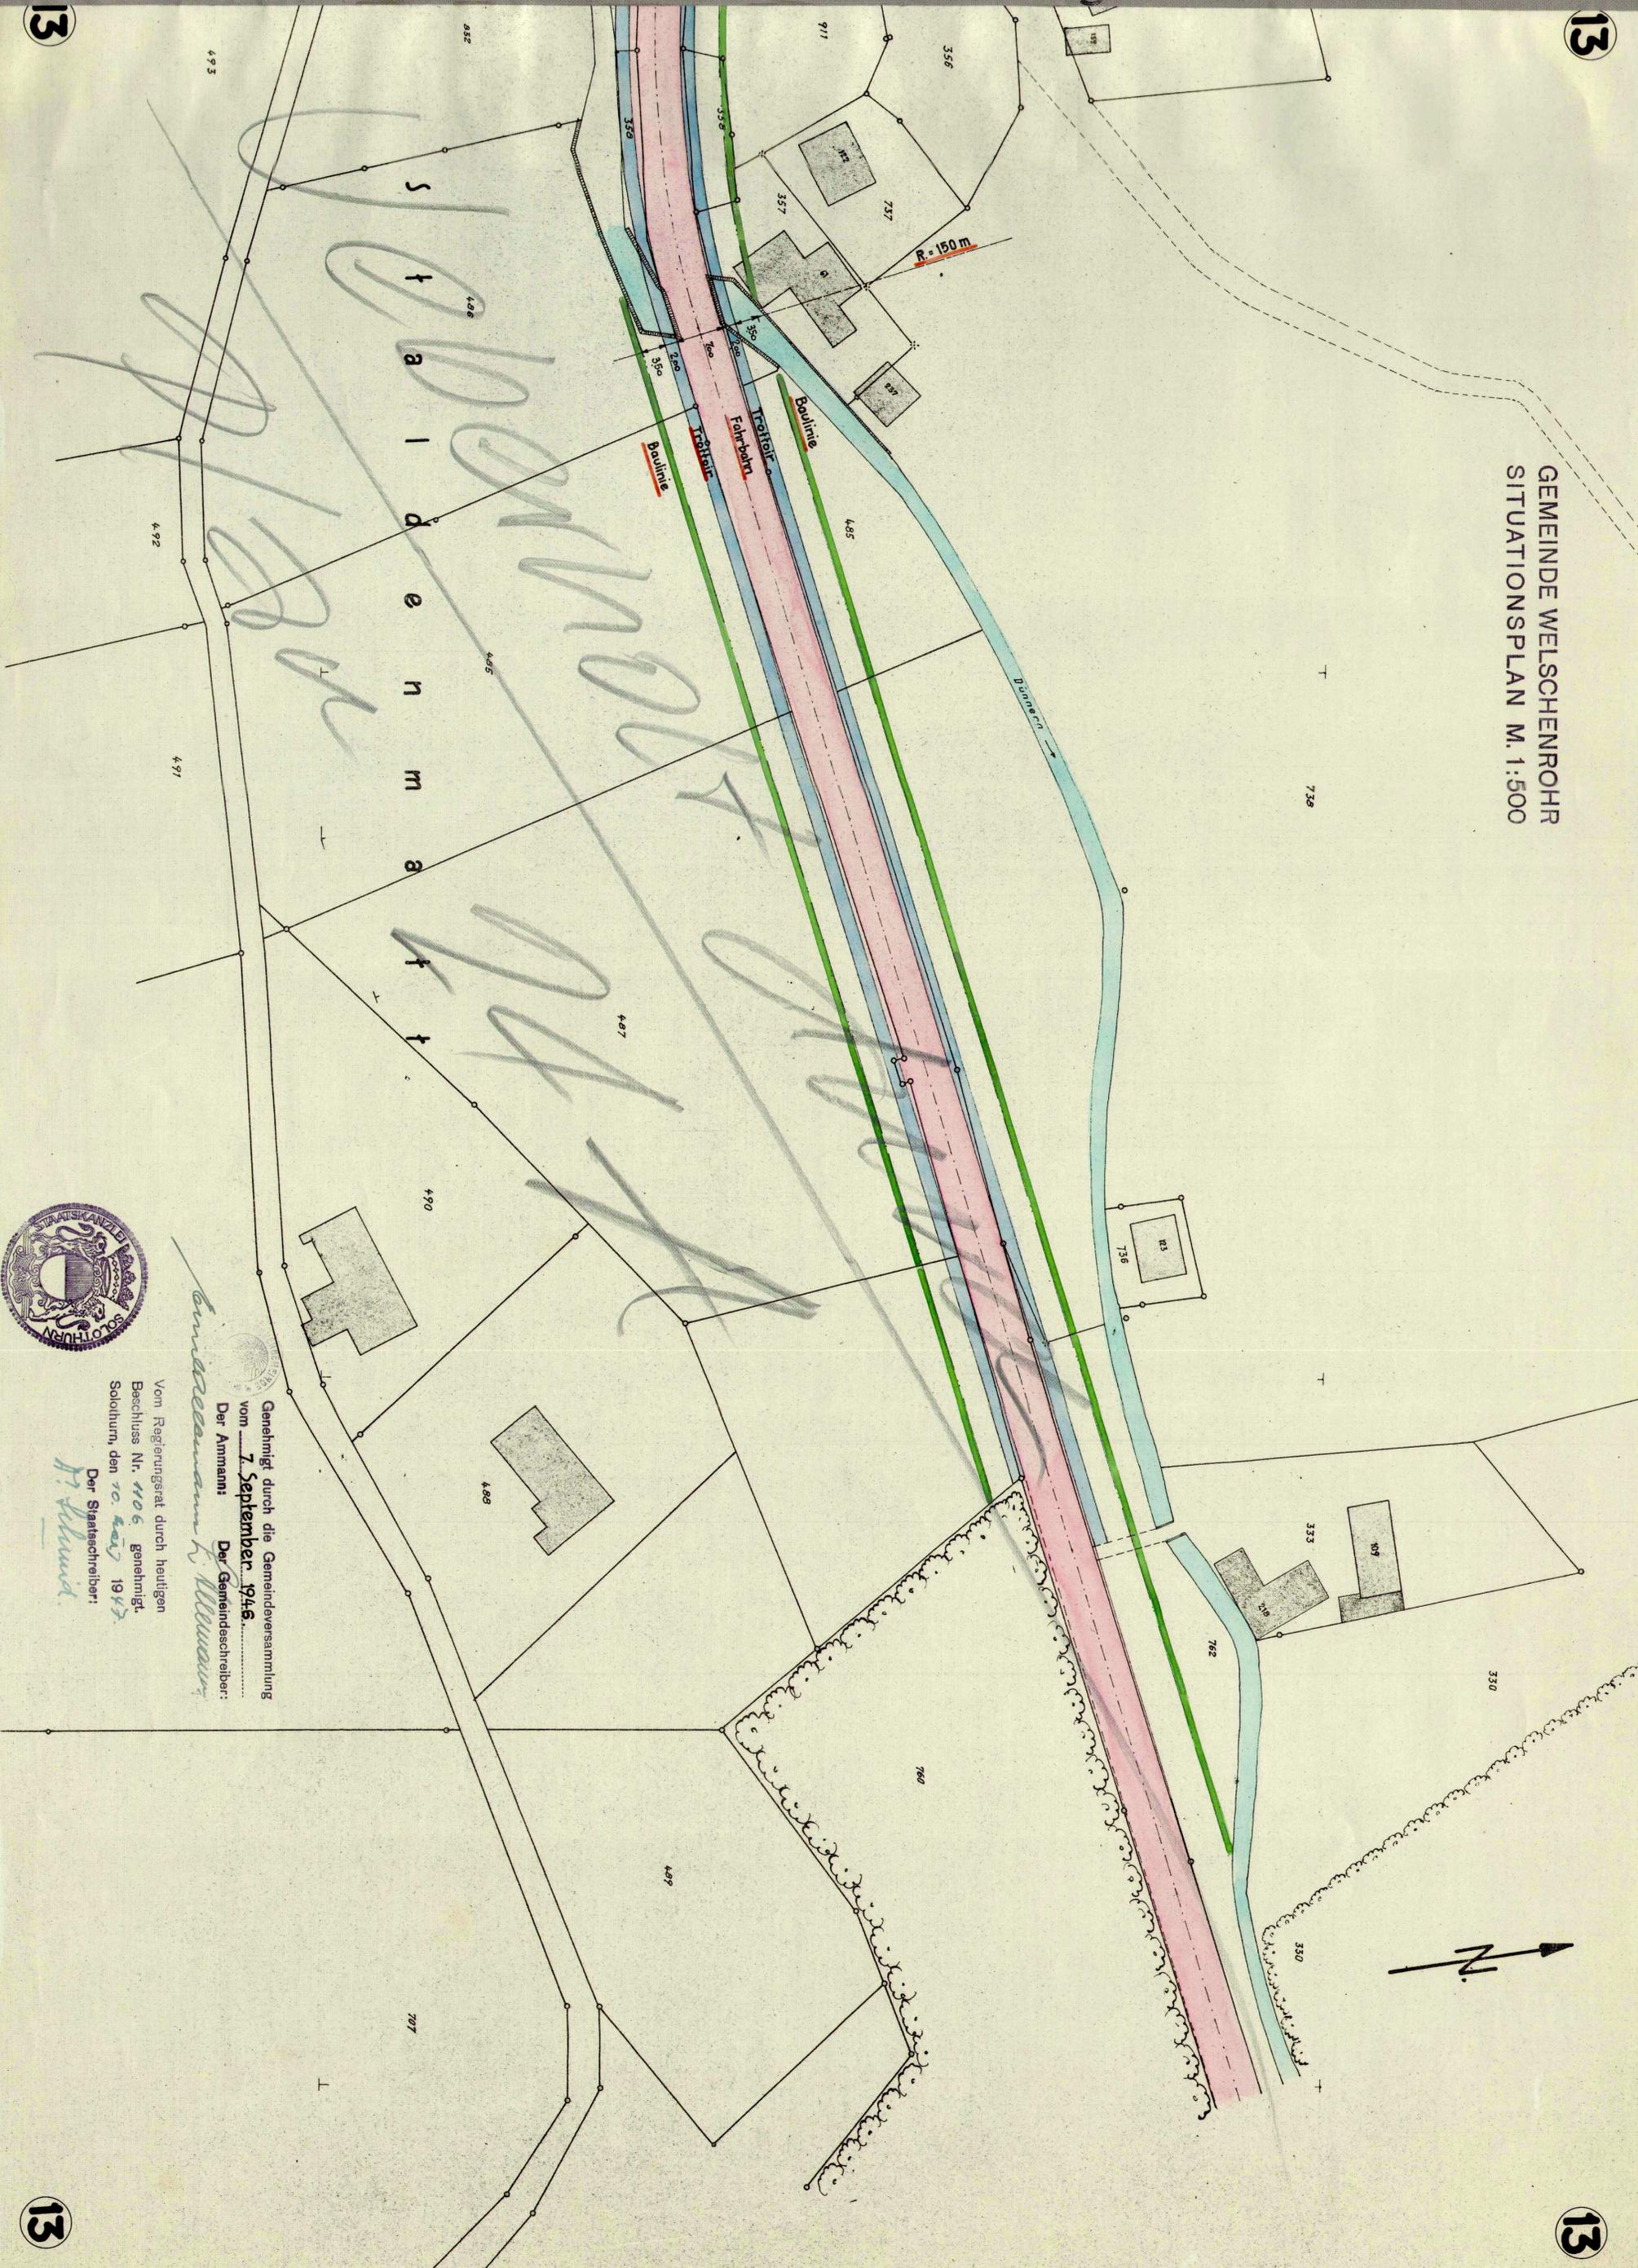

Handwritten text:
 Oberhalb
 der
 Dünnert



Genehmigt durch die Gemeindeversammlung
 vom **7. September 1946**
 Der Ammann: *Der Gemeindevorstand*
 Der Gemeindevorstand: *Der Gemeindevorstand*

Vom Regierungsrat durch heutigen
 Beschluss Nr. 1106 genehmigt,
 Solothurn, den **10. März 1947**
 Der Staatschreiber: *P. Schmid*