


GEMEINDE WELSCHENROHR
SITUATIONSPLAN M. 1:500

Siehe Plan No. 24A

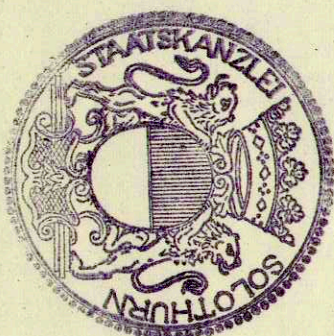

Vom Regierungsrat durch heutigen
Beschluss Nr. 1106 genehmigt.
Solothurn, den 10. März 1947.

Der Staatsschreiber:


F. Schmid



Genehmigt durch die Gemeindeversammlung
vom 7. September 1946.

Der Gemeindegemeinderat:

Gemeindegemeinderat F. W. W. W.

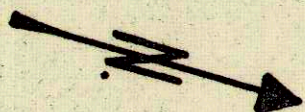


R. 1000 m.

R. 1000 m.

Fahrbahn

Boulinie

Mühle

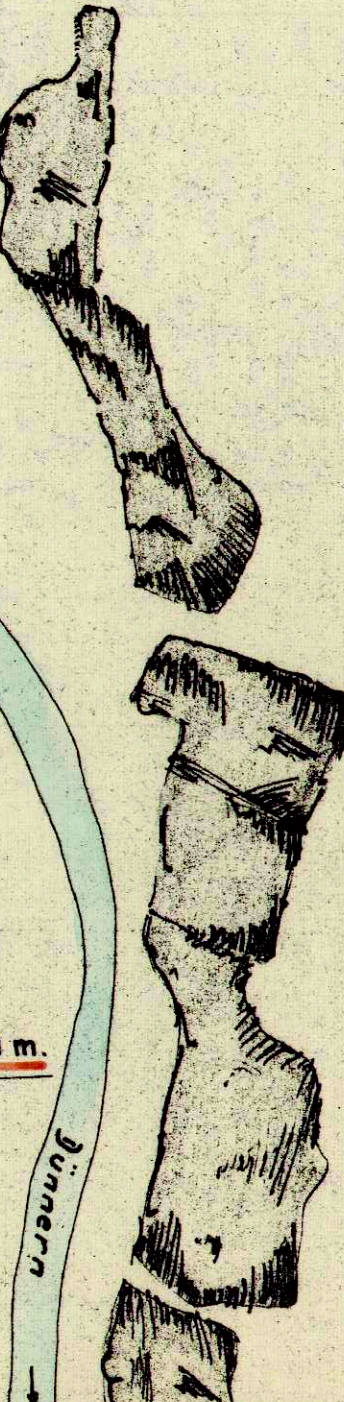

334

762

760

330

330