
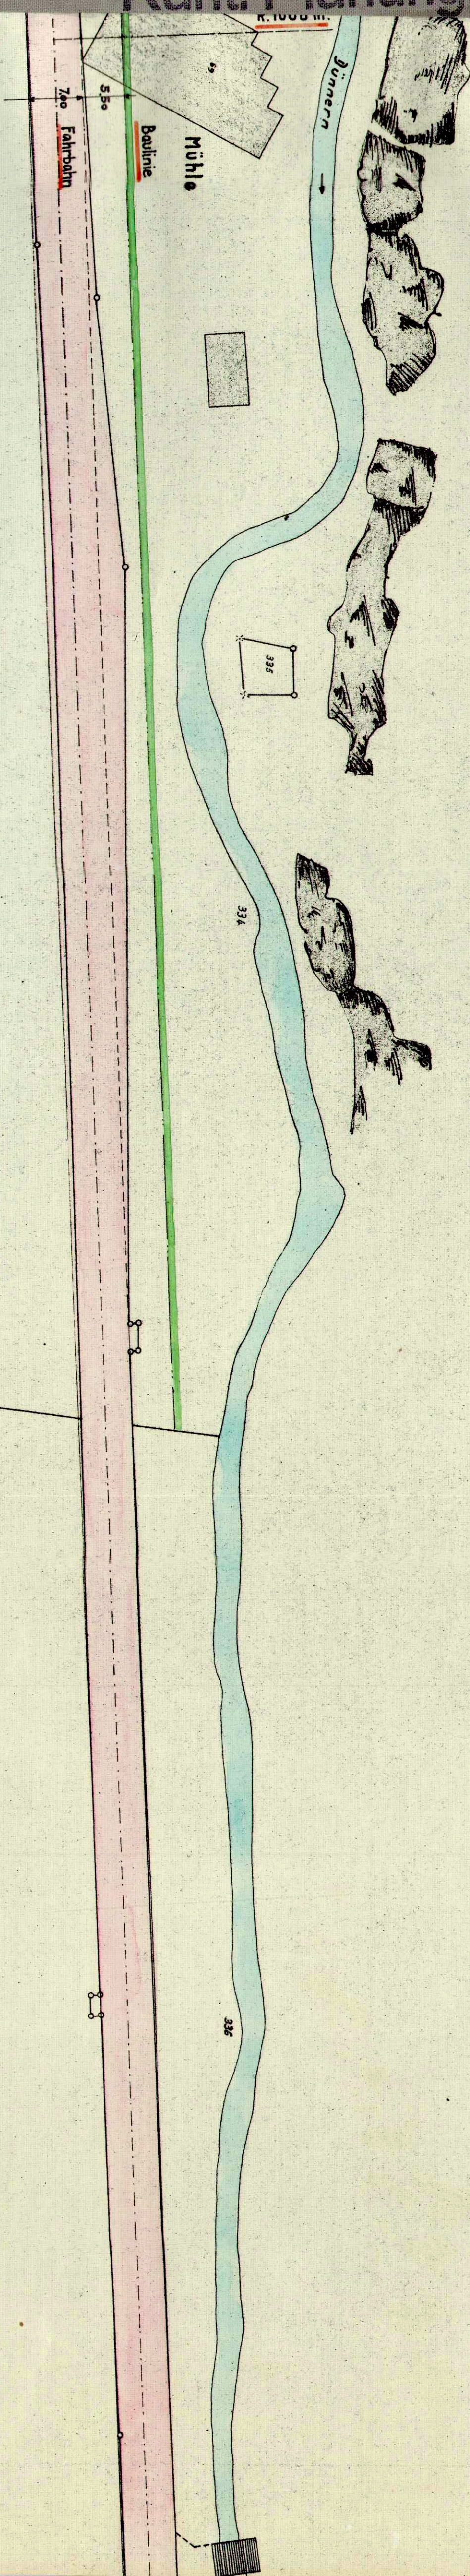


GEMEINDE WELSCHENROHR
SITUATIONSPLAN M. 1:500

Kant. Planungsstelle

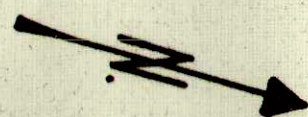

Vom Regierungsrat durch heutigen
Beschluss Nr. 1106 genehmigt.
Solothurn, den 10. Mai 1947.
Der Staatschreiber:

H. Schmid



Genehmigt durch die Gemeindeversammlung
vom 7. September 1946.
Der Ammann:

Emile Reymann

Der Gemeindegemeinderat:

Emile Reymann