



GEMEINDE WELSCHENROHR, BALMBERGSTRASSE SITUATIONSPLAN M. 1:500.



Genehmigt durch die Gemeindeversammlung
am 24. November 1948.
Der Ammann: *F. Meuwert*
Der Gemeindegeschreiber:



Vom Regierungsrat durch heutigen
Beschluss Nr. 1106 genehmigt,
Solothurn, den 10. März 1949.
Der Staatschreiber:
J. Schmid

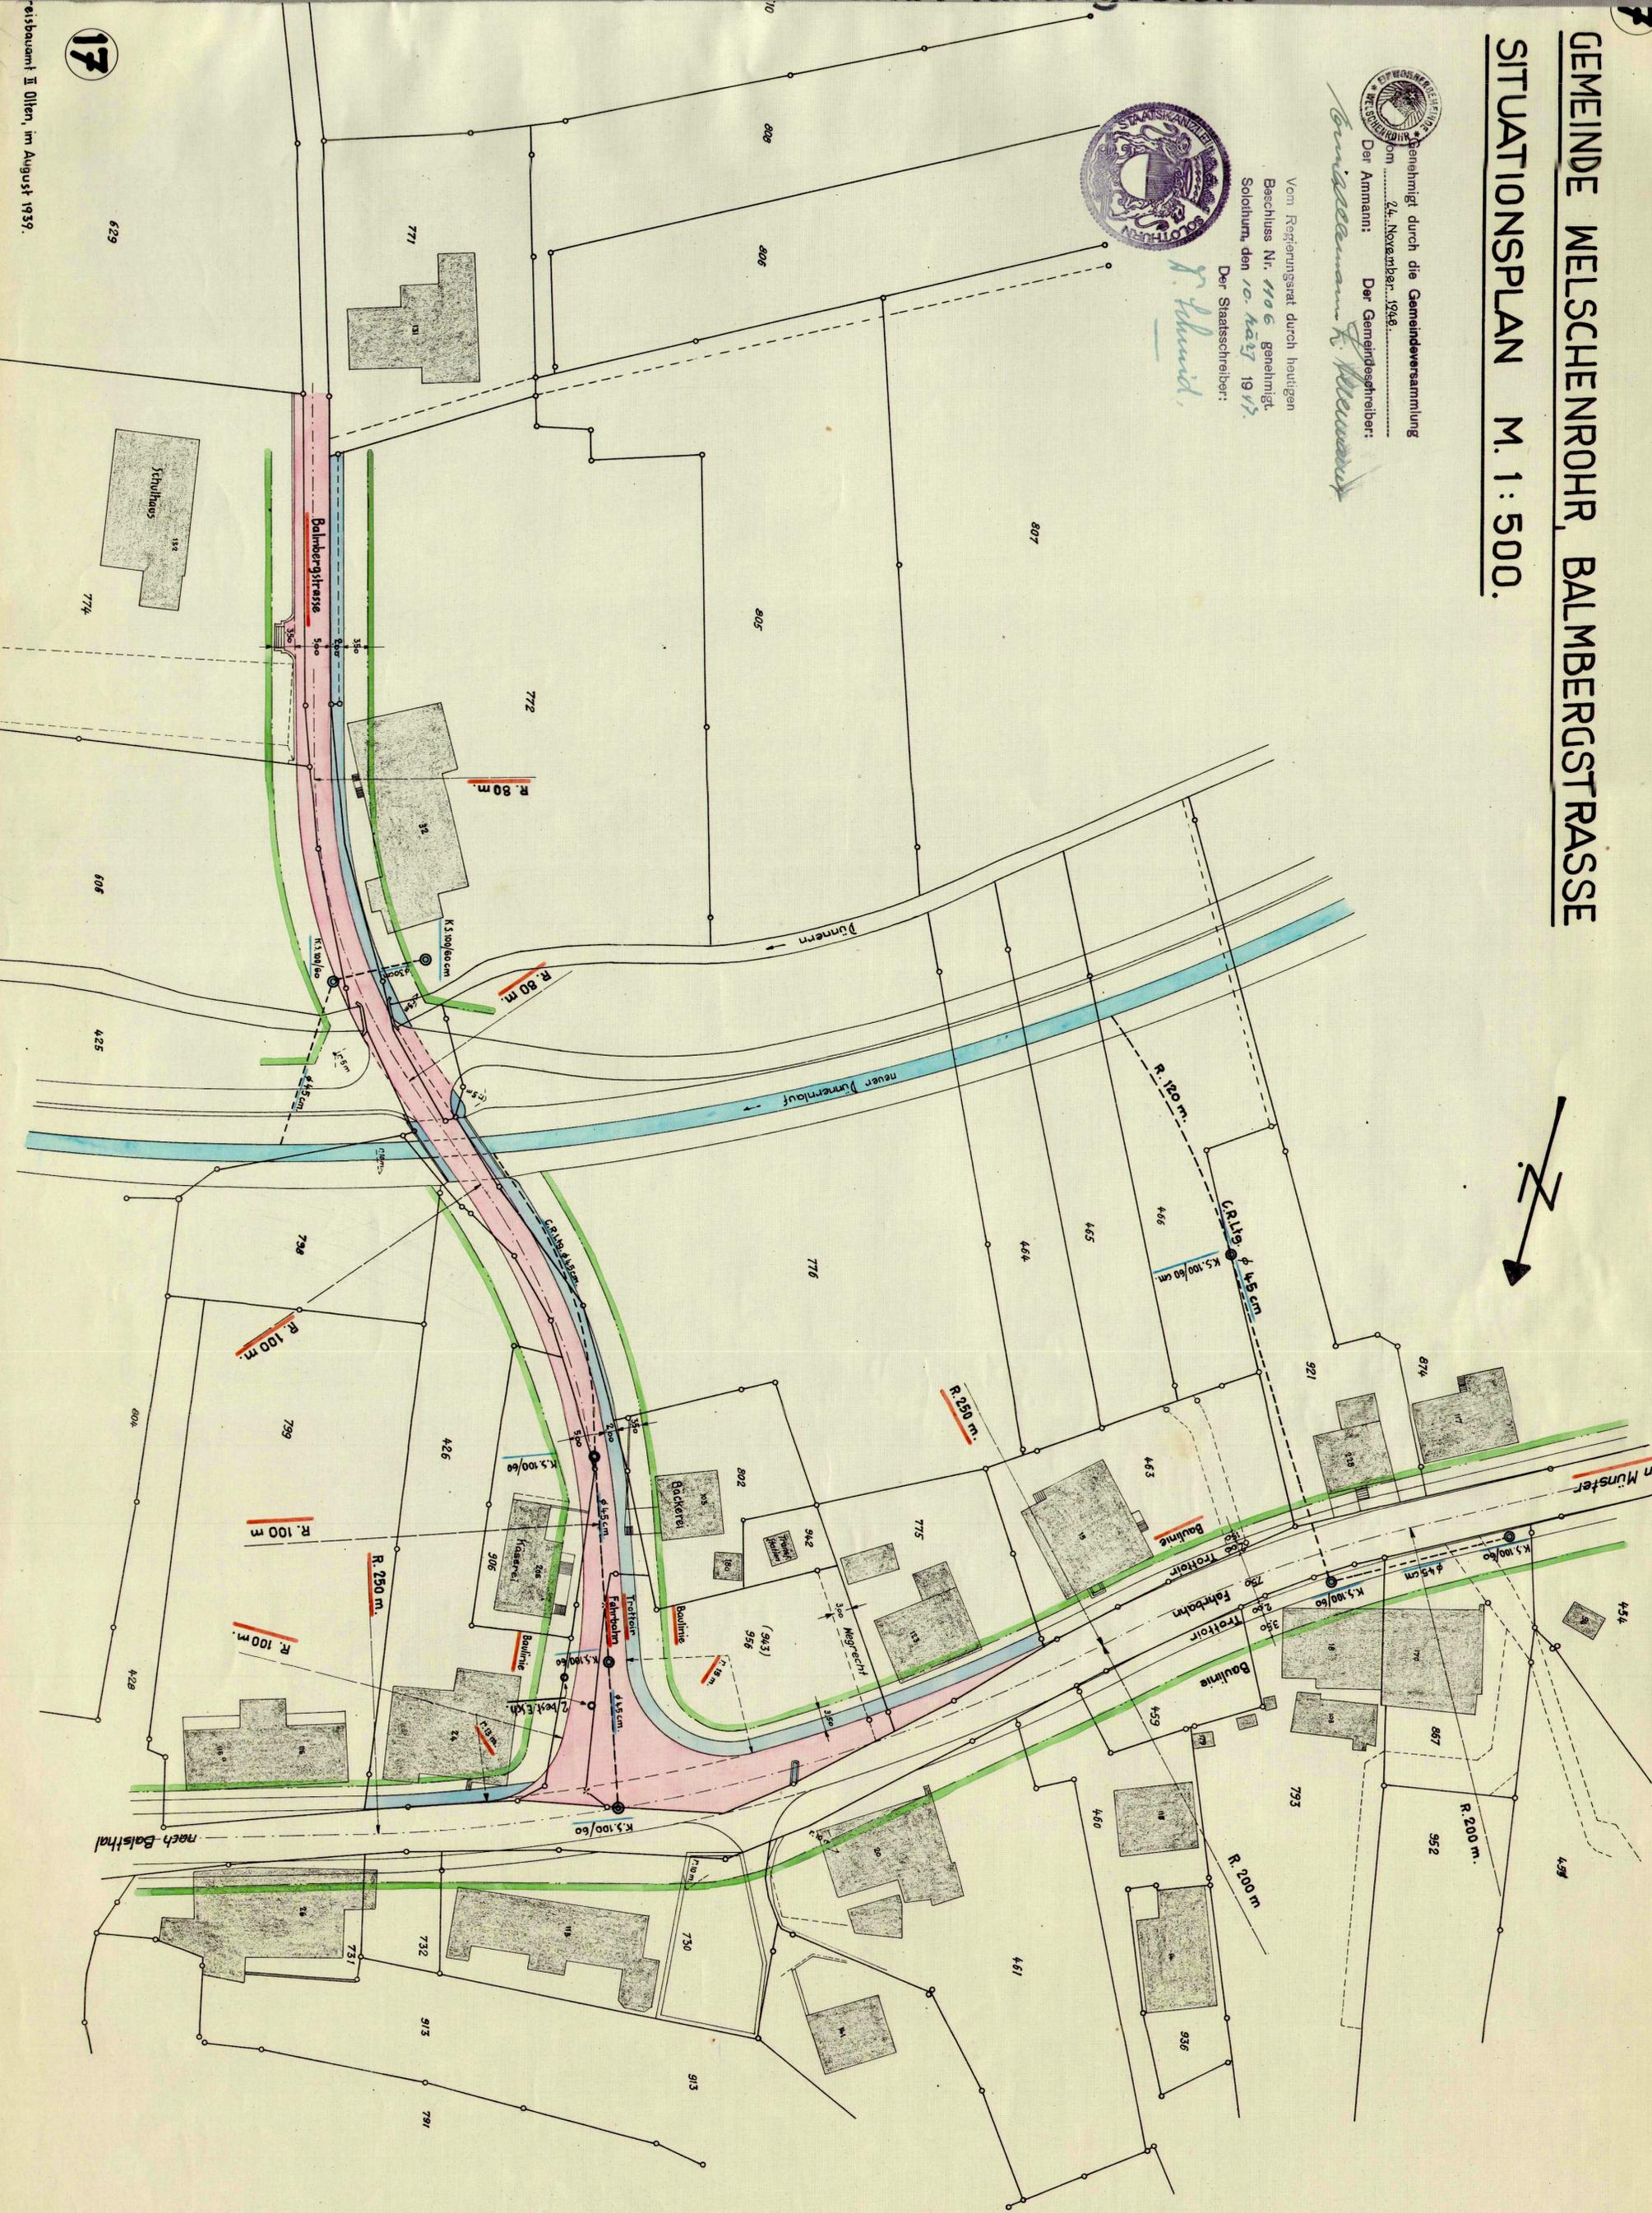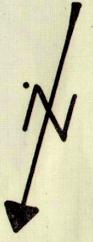

17
Eisenbahnstr. II Ollten, im August 1939.

17

17