


GEMEINDE WELSCHENROHR
SITUATIONSPLAN M. 1:500

Kant. Planungsstelle

73/2

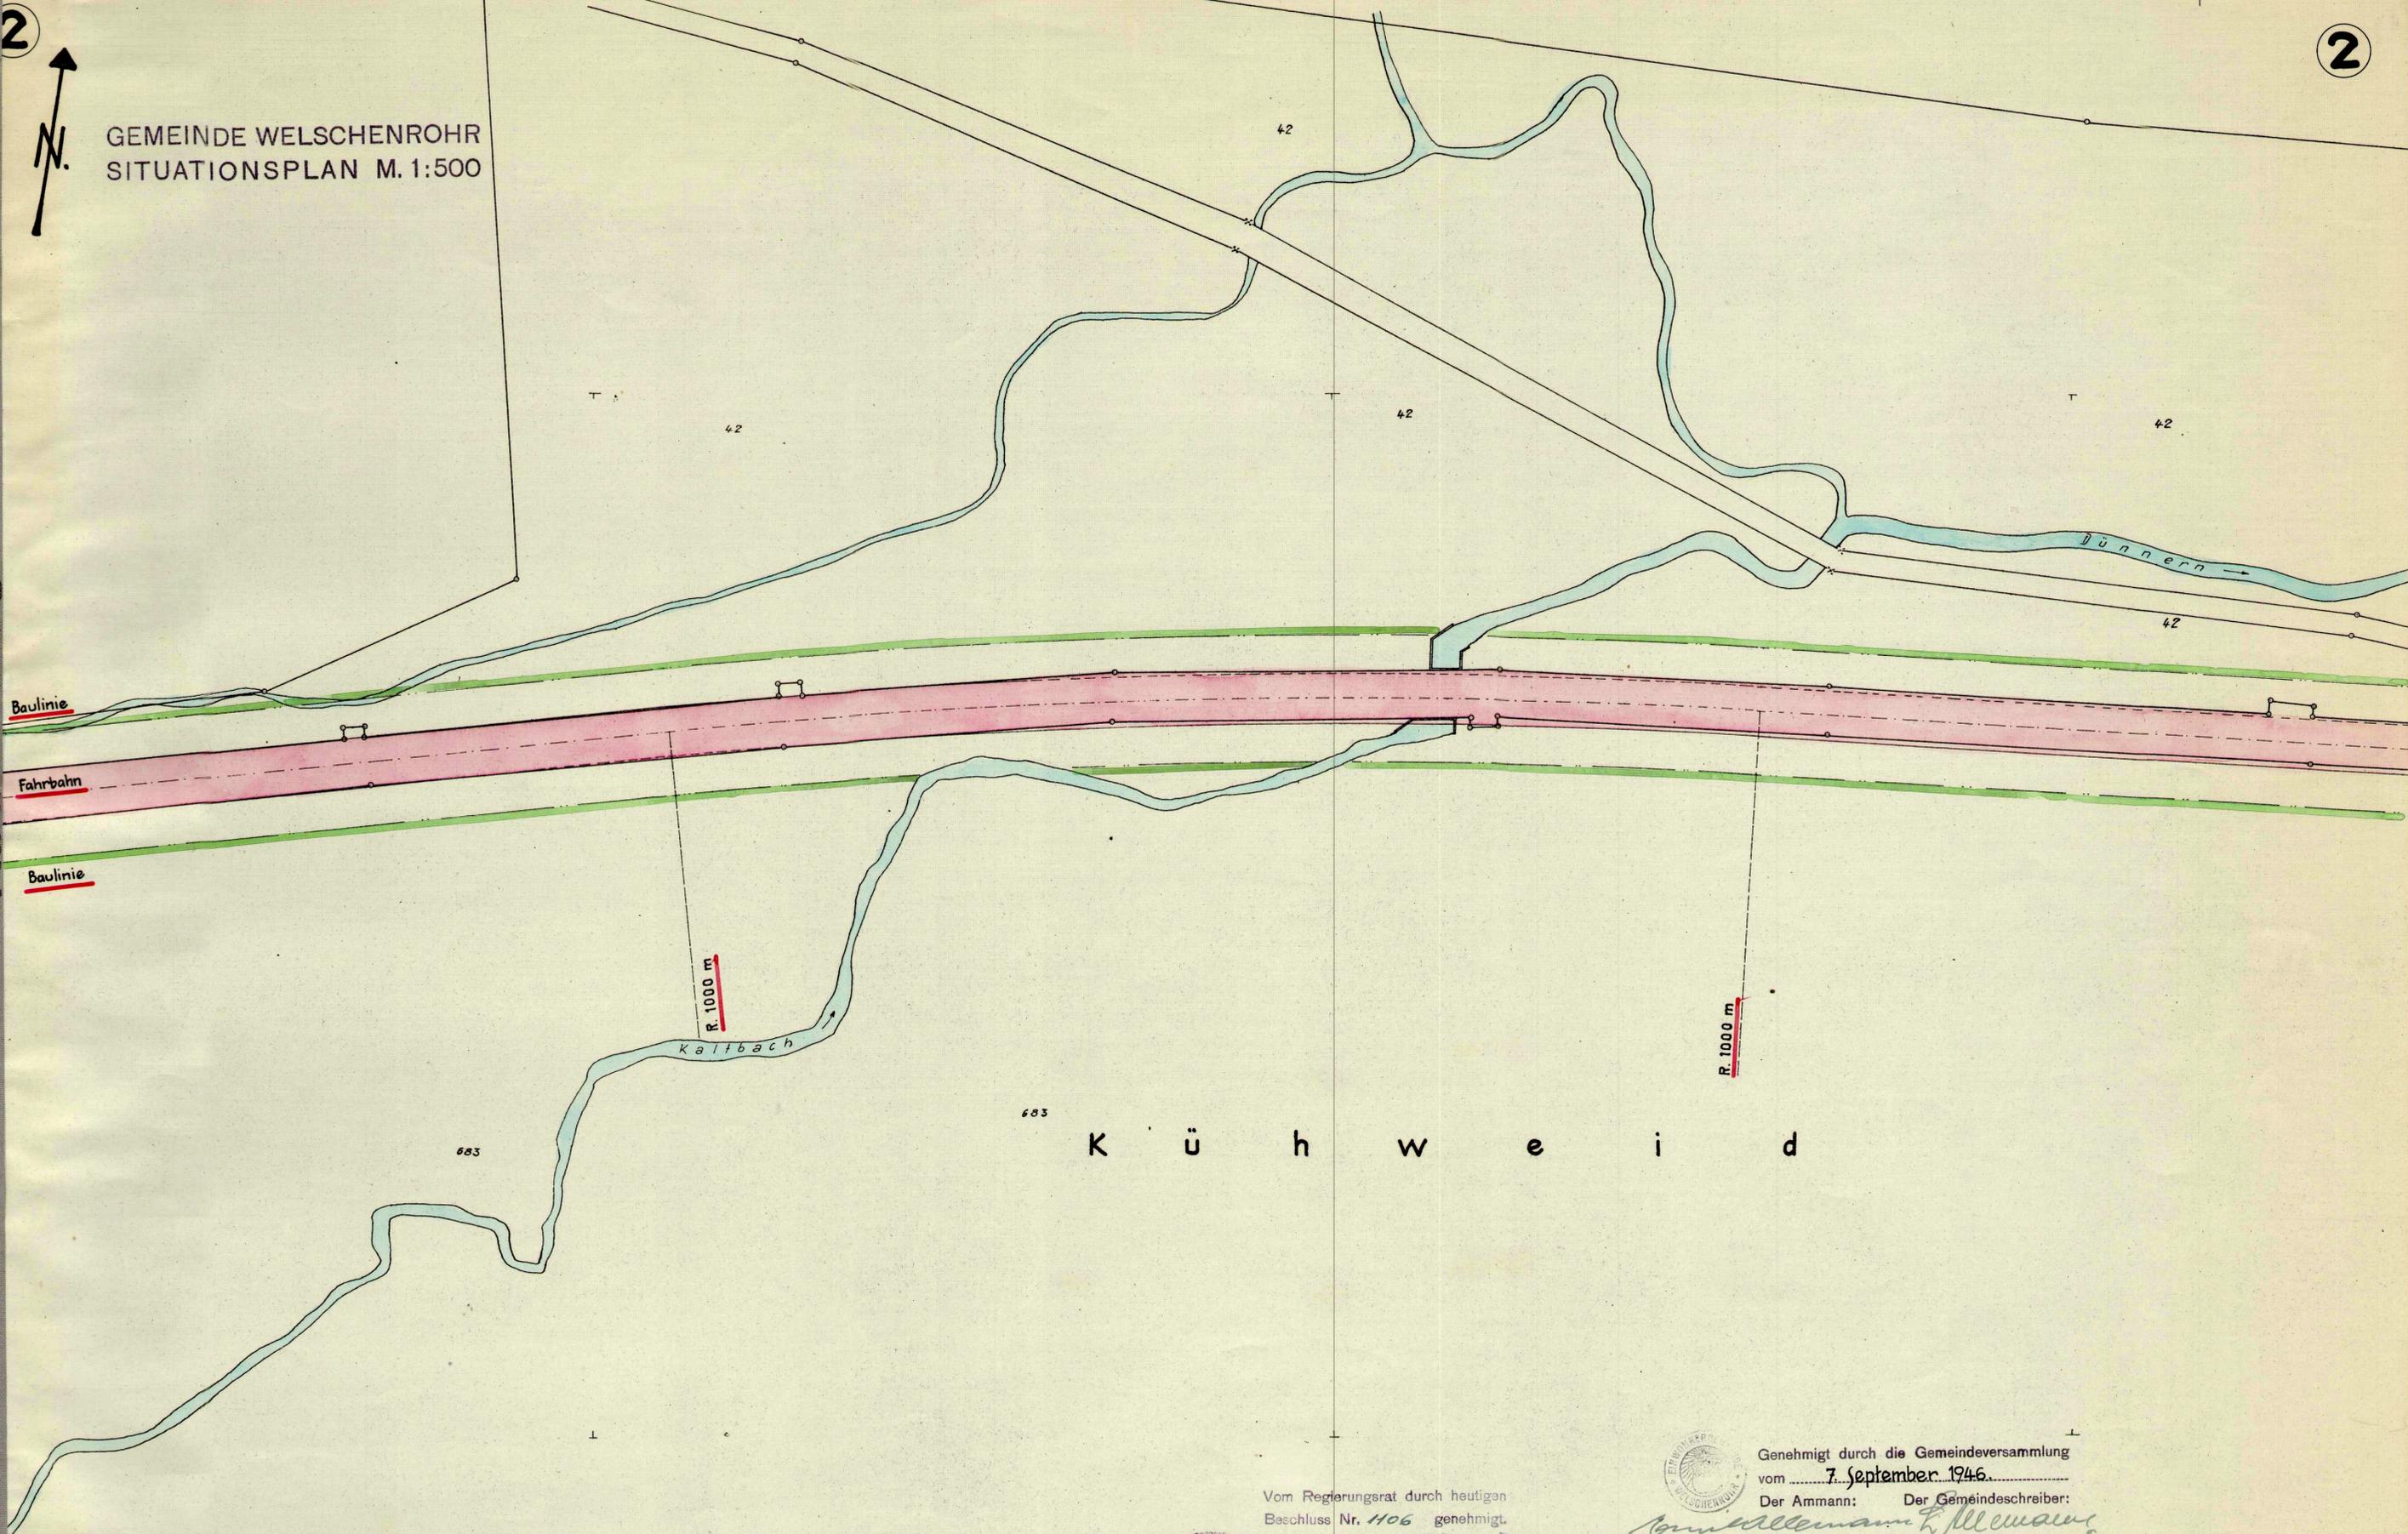

K ü h w e i d



Vom Regierungsrat durch heutigen
Beschluss Nr. 1106 genehmigt.
Solothurn, den 10. März 1947.
Der Staatsschreiber:
H. Schmid



Genehmigt durch die Gemeindeversammlung
vom 7. September 1946.

Der Ammann: *Conrad Allemann*
Der Gemeindegeschreiber: *K. Allemann*