

# GEMEINDE WELSCHENROHR



DER GENAUE VERLAUF DER BAULINIE UND GARAGEBAULINIE IST DEM SPEZ. BEBAUUNGSPLAN WEST + OST ZU ENTNEHMEN.

- ZONENPLAN M. 1:2000**
- WOHNZONE W 3-4
  - WOHNZONE W 3
  - WOHNZONE W 2
  - WOHN- U. GEWERBEZONE
  - INDUSTRIEZONE
  - GRÜNZONE
  - LANDWIRTSCHAFTSZONE
  - ÖFFENTLICHE ANLAGEN
  - WALD
  - JURASCHUTZZONE
  - GRUNDWASSERSCHUTZZONE

*Betrifft nur Ergänzungen*

Vom Regierungsrat durch heutigen Beschluss Nr. 6288 genehmigt. Solothurn, den 13. 11. 1978. Der Staatschreiber: Dr. Max Gygis

Vom Regierungsrat durch heutigen Beschluss Nr. 176 genehmigt. Solothurn, den 11. 1. 74 1974. Der Staatschreiber: Dr. Max Gygis

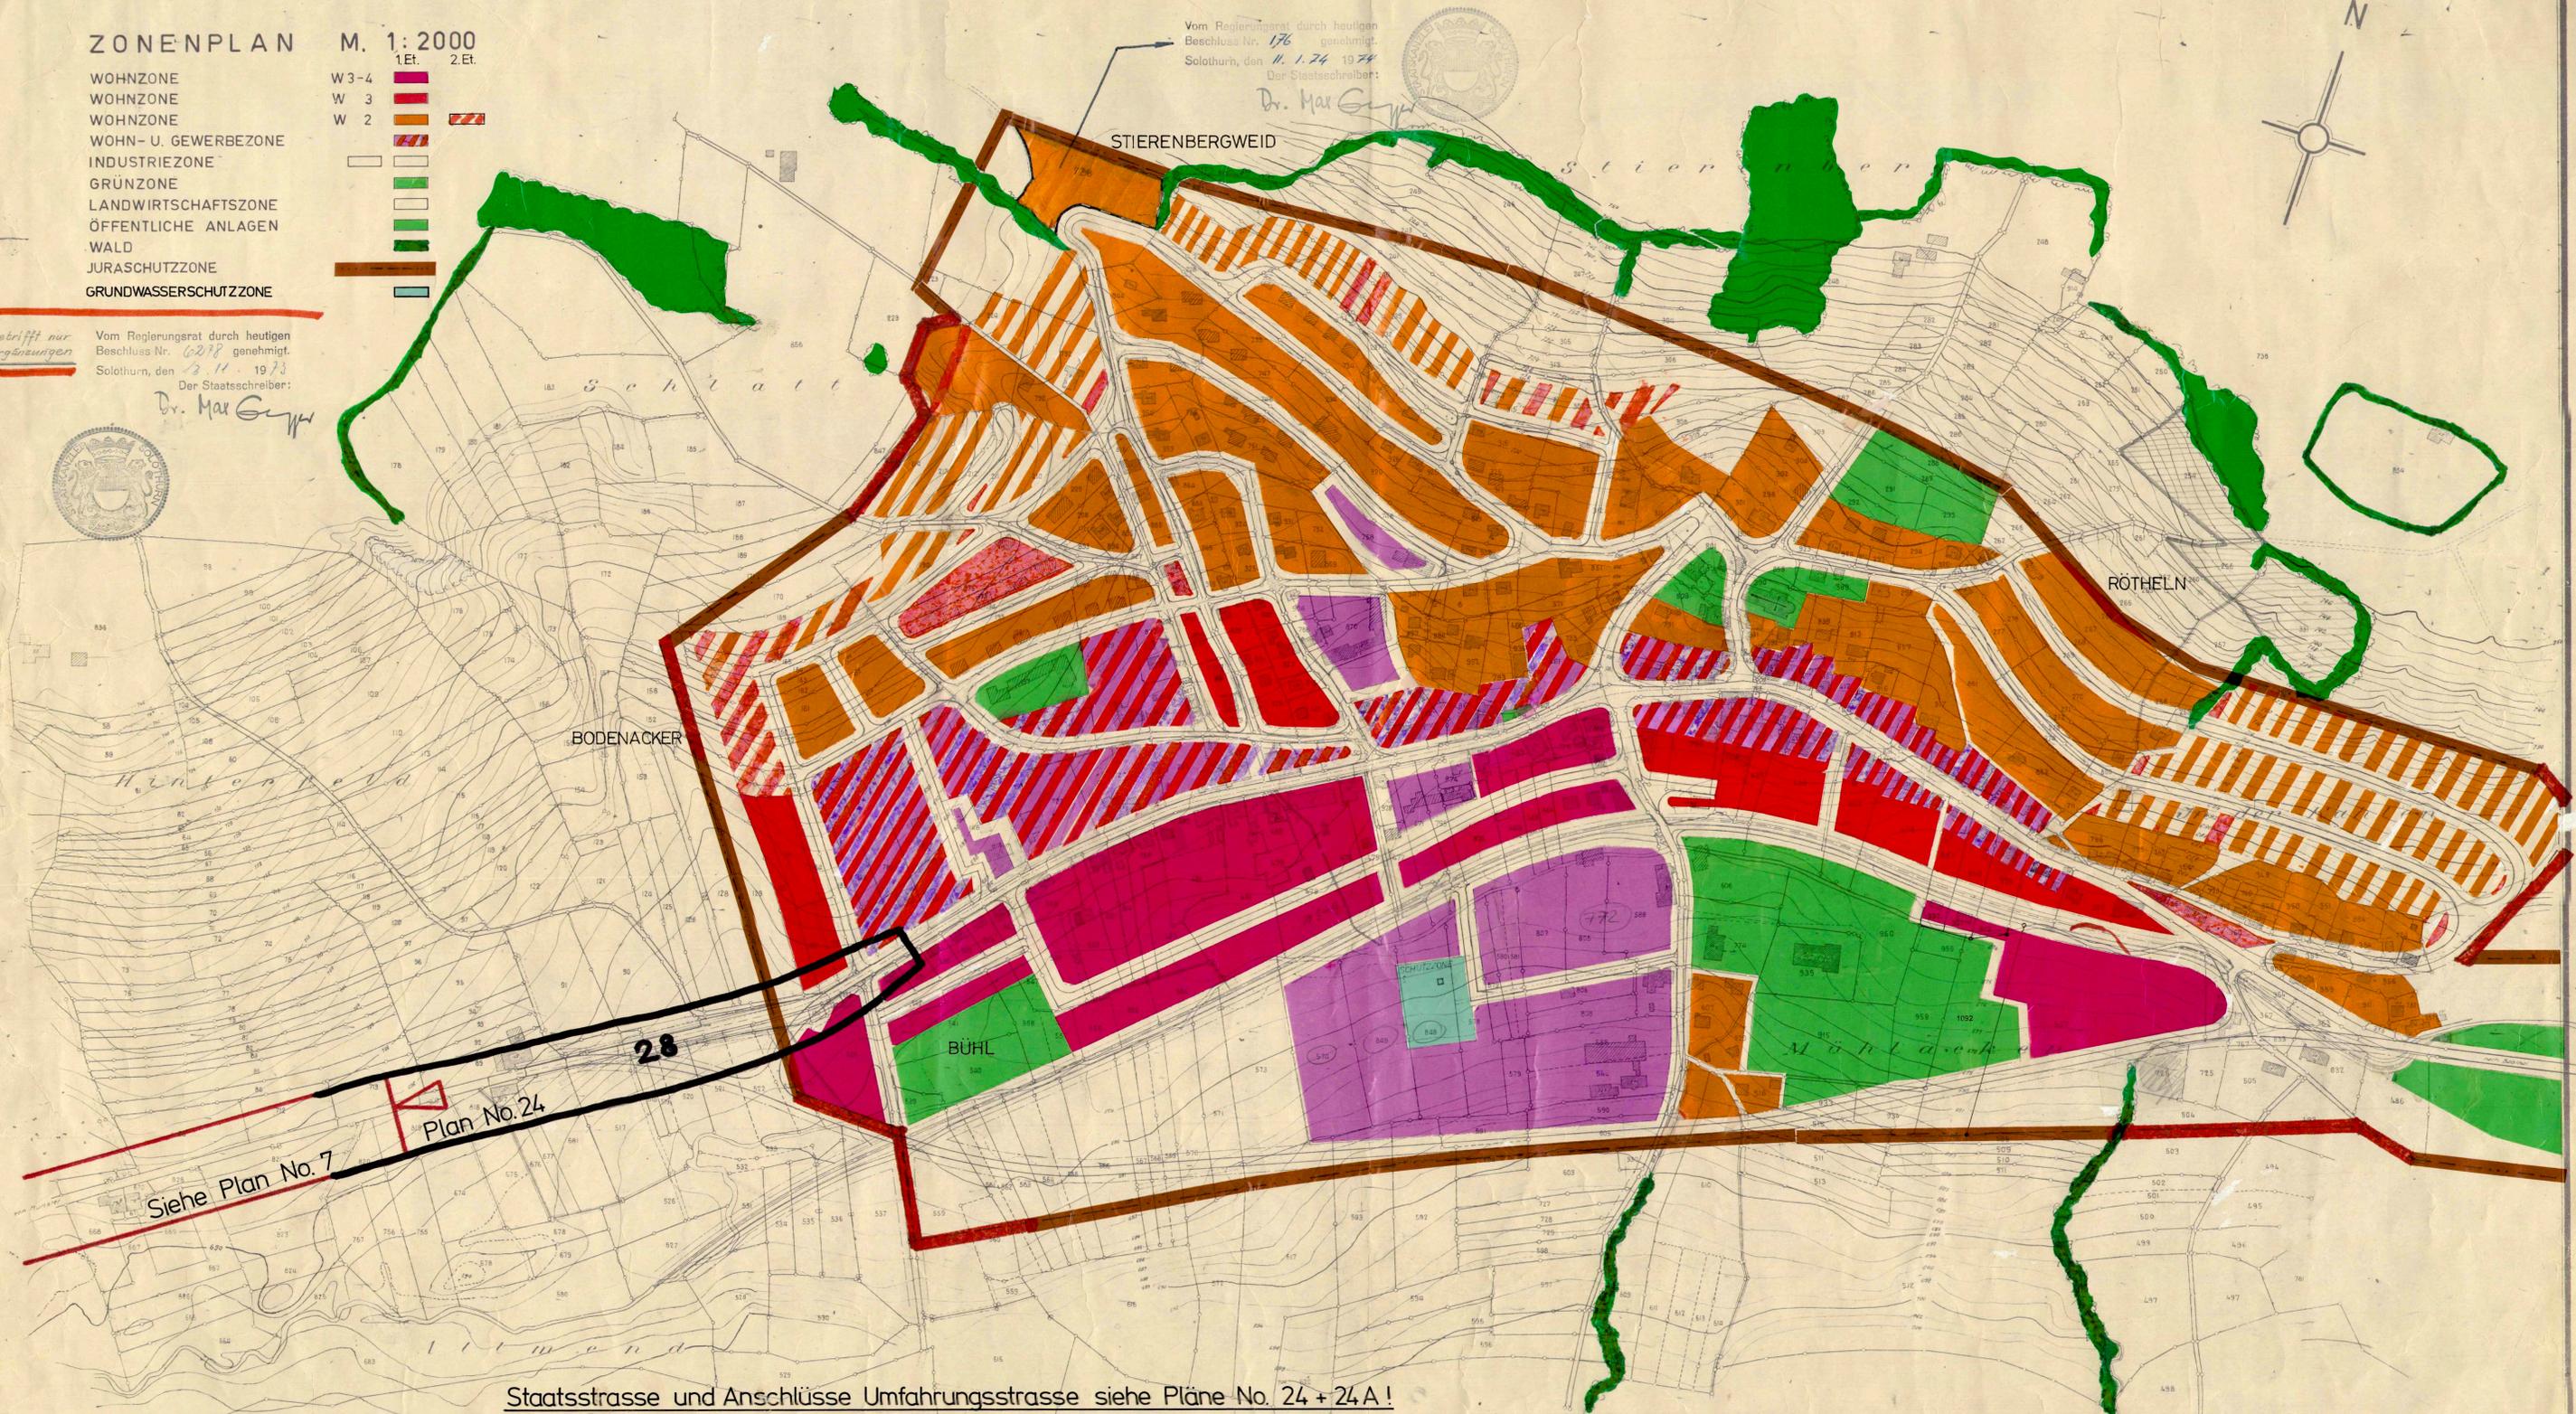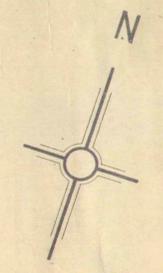

Siehe Plan No. 7

Plan No. 24

28

Staatsstrasse und Anschlüsse Umfahrungsstrasse siehe Pläne No. 24 + 24 A !

Vom Regierungsrat durch heutigen Beschluss Nr. 6490 genehmigt. Solothurn, den 17. 12. 1965. Der Staatschreiber:



Genehmigt von der Einwohnergemeindeversammlung Welschenrohr, den 28. August 1932.

Der Gemeindefreiber: Karl Mosbach



Der Ammann: Max Pflimann

Genehmigt vom hohen Regierungsrat des Kantons Solothurn, den

Der Staatschreiber:

Die Projektverfasser

# GEMEINDE WELSCHENROHR



DER GENAUE VERLAUF DER BAULINIE UND GARAGEBAULINIE IST DEM SPEZ. BEBAUUNGSPLAN WEST + OST ZU ENTNEHMEN.

ZONENPLAN M. 1:2000  
1.Et. 2.Et.

- WOHNZONE W3-4
- WOHNZONE W 3
- WOHNZONE W 2
- WOHN- U. GEWERBEZONE
- INDUSTRIEZONE
- GRÜNZONE
- LANDWIRTSCHAFTSZONE
- ÖFFENTLICHE ANLAGEN
- WALD
- JURASCHUTZZONE
- GRUNDWASSERSCHUTZZONE

Betrifft nur Ergänzungen  
Vom Regierungsrat durch heutigen Beschluss Nr. 6298 genehmigt.  
Solothurn, den 12. 11. 1973  
Der Staatsschreiber:  
Dr. Max Gygis

Vom Regierungsrat durch heutigen Beschluss Nr. 176 genehmigt.  
Solothurn, den 11. 1. 74 1974  
Der Staatsschreiber:  
Dr. Max Gygis

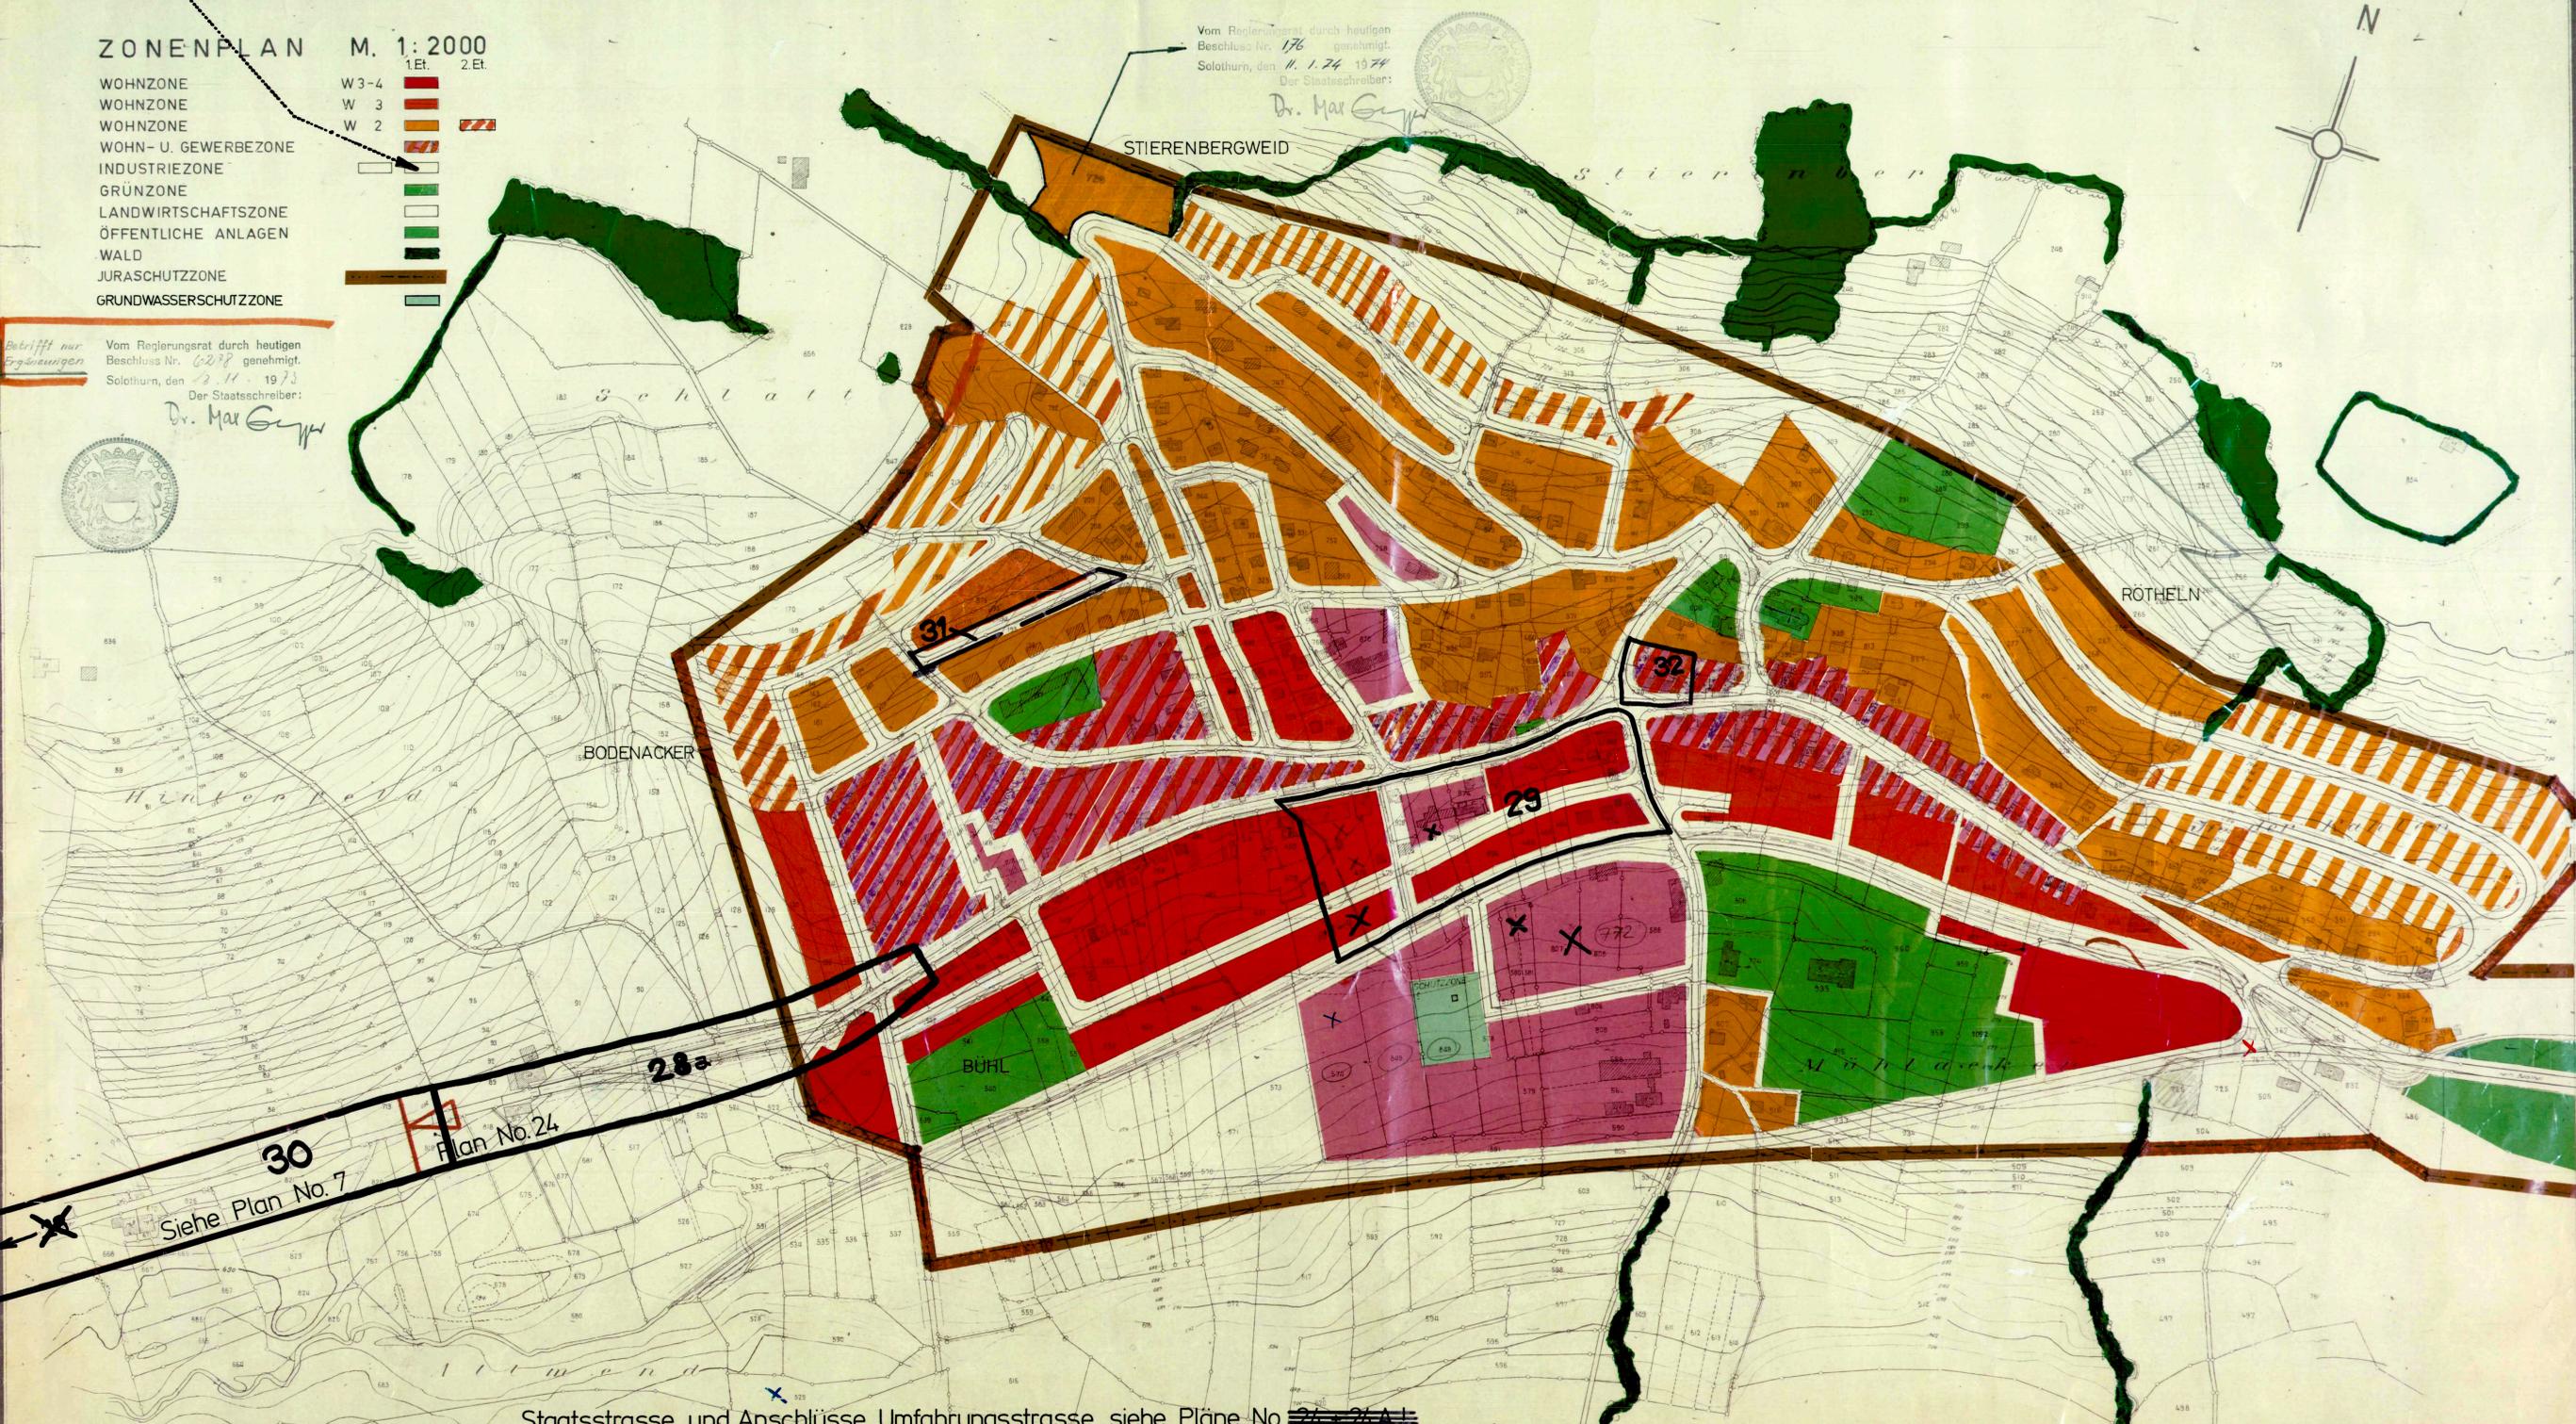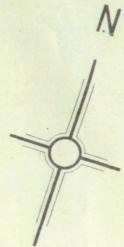

Staatsstrasse und Anschlüsse Umfahrungsstrasse siehe Pläne No. ~~24 + 24A~~  
28a + 30

Vom Regierungsrat durch heutigen Beschluss Nr. 649c genehmigt.  
Solothurn, den 17. 12. 1965  
Der Staatsschreiber:



Genehmigt von der Einwohnergemeindeversammlung  
Welschenrohr, den 28. August 1972

Der Gemeindevorstand:



Der Anwalt:

Der Staatsschreiber:

Genehmigt vom hohen Regierungsrat des Kantons Solothurn  
Solothurn, den

Der Staatsschreiber:

Der Projektverfasser:

Karl Hubsch Max Pittmann