

KANTON SOLOTHURN

GEMEINDE WELSCHENROHR

## ZONEN- UND HAUSMATTEN ERSCHLISSUNGSPLAN

## ZONEN-STRASSEN- UND BAULINIENPLAN 1:1000

## AUFLAGEPLAN

GEZ CH H  
VIS HS  
DAT 23.5.79  
GR 30 / 63


PLAN NR  
**6195 / 1**

ROLLE NR. 1568

4.7.79	CHH	HS	THALSTRASSE	BAULINE	6.0m
NR	DATUM	GEZ	VIS	AENDERUNG	

**BEER SCHUBIGER BENGUEREL**  
DIPL. INGENIEURE ETH SIA  
BAUINGENIEUR- UND VERMESSUNGSBÜRO

4500 SOLOTHURN 065 22 84 11  
4562 BIBERIST 065 32 13 31  
2540 GRENCHEN 065 9 91 21  
4702 OENSINGEN 062 76 23 76

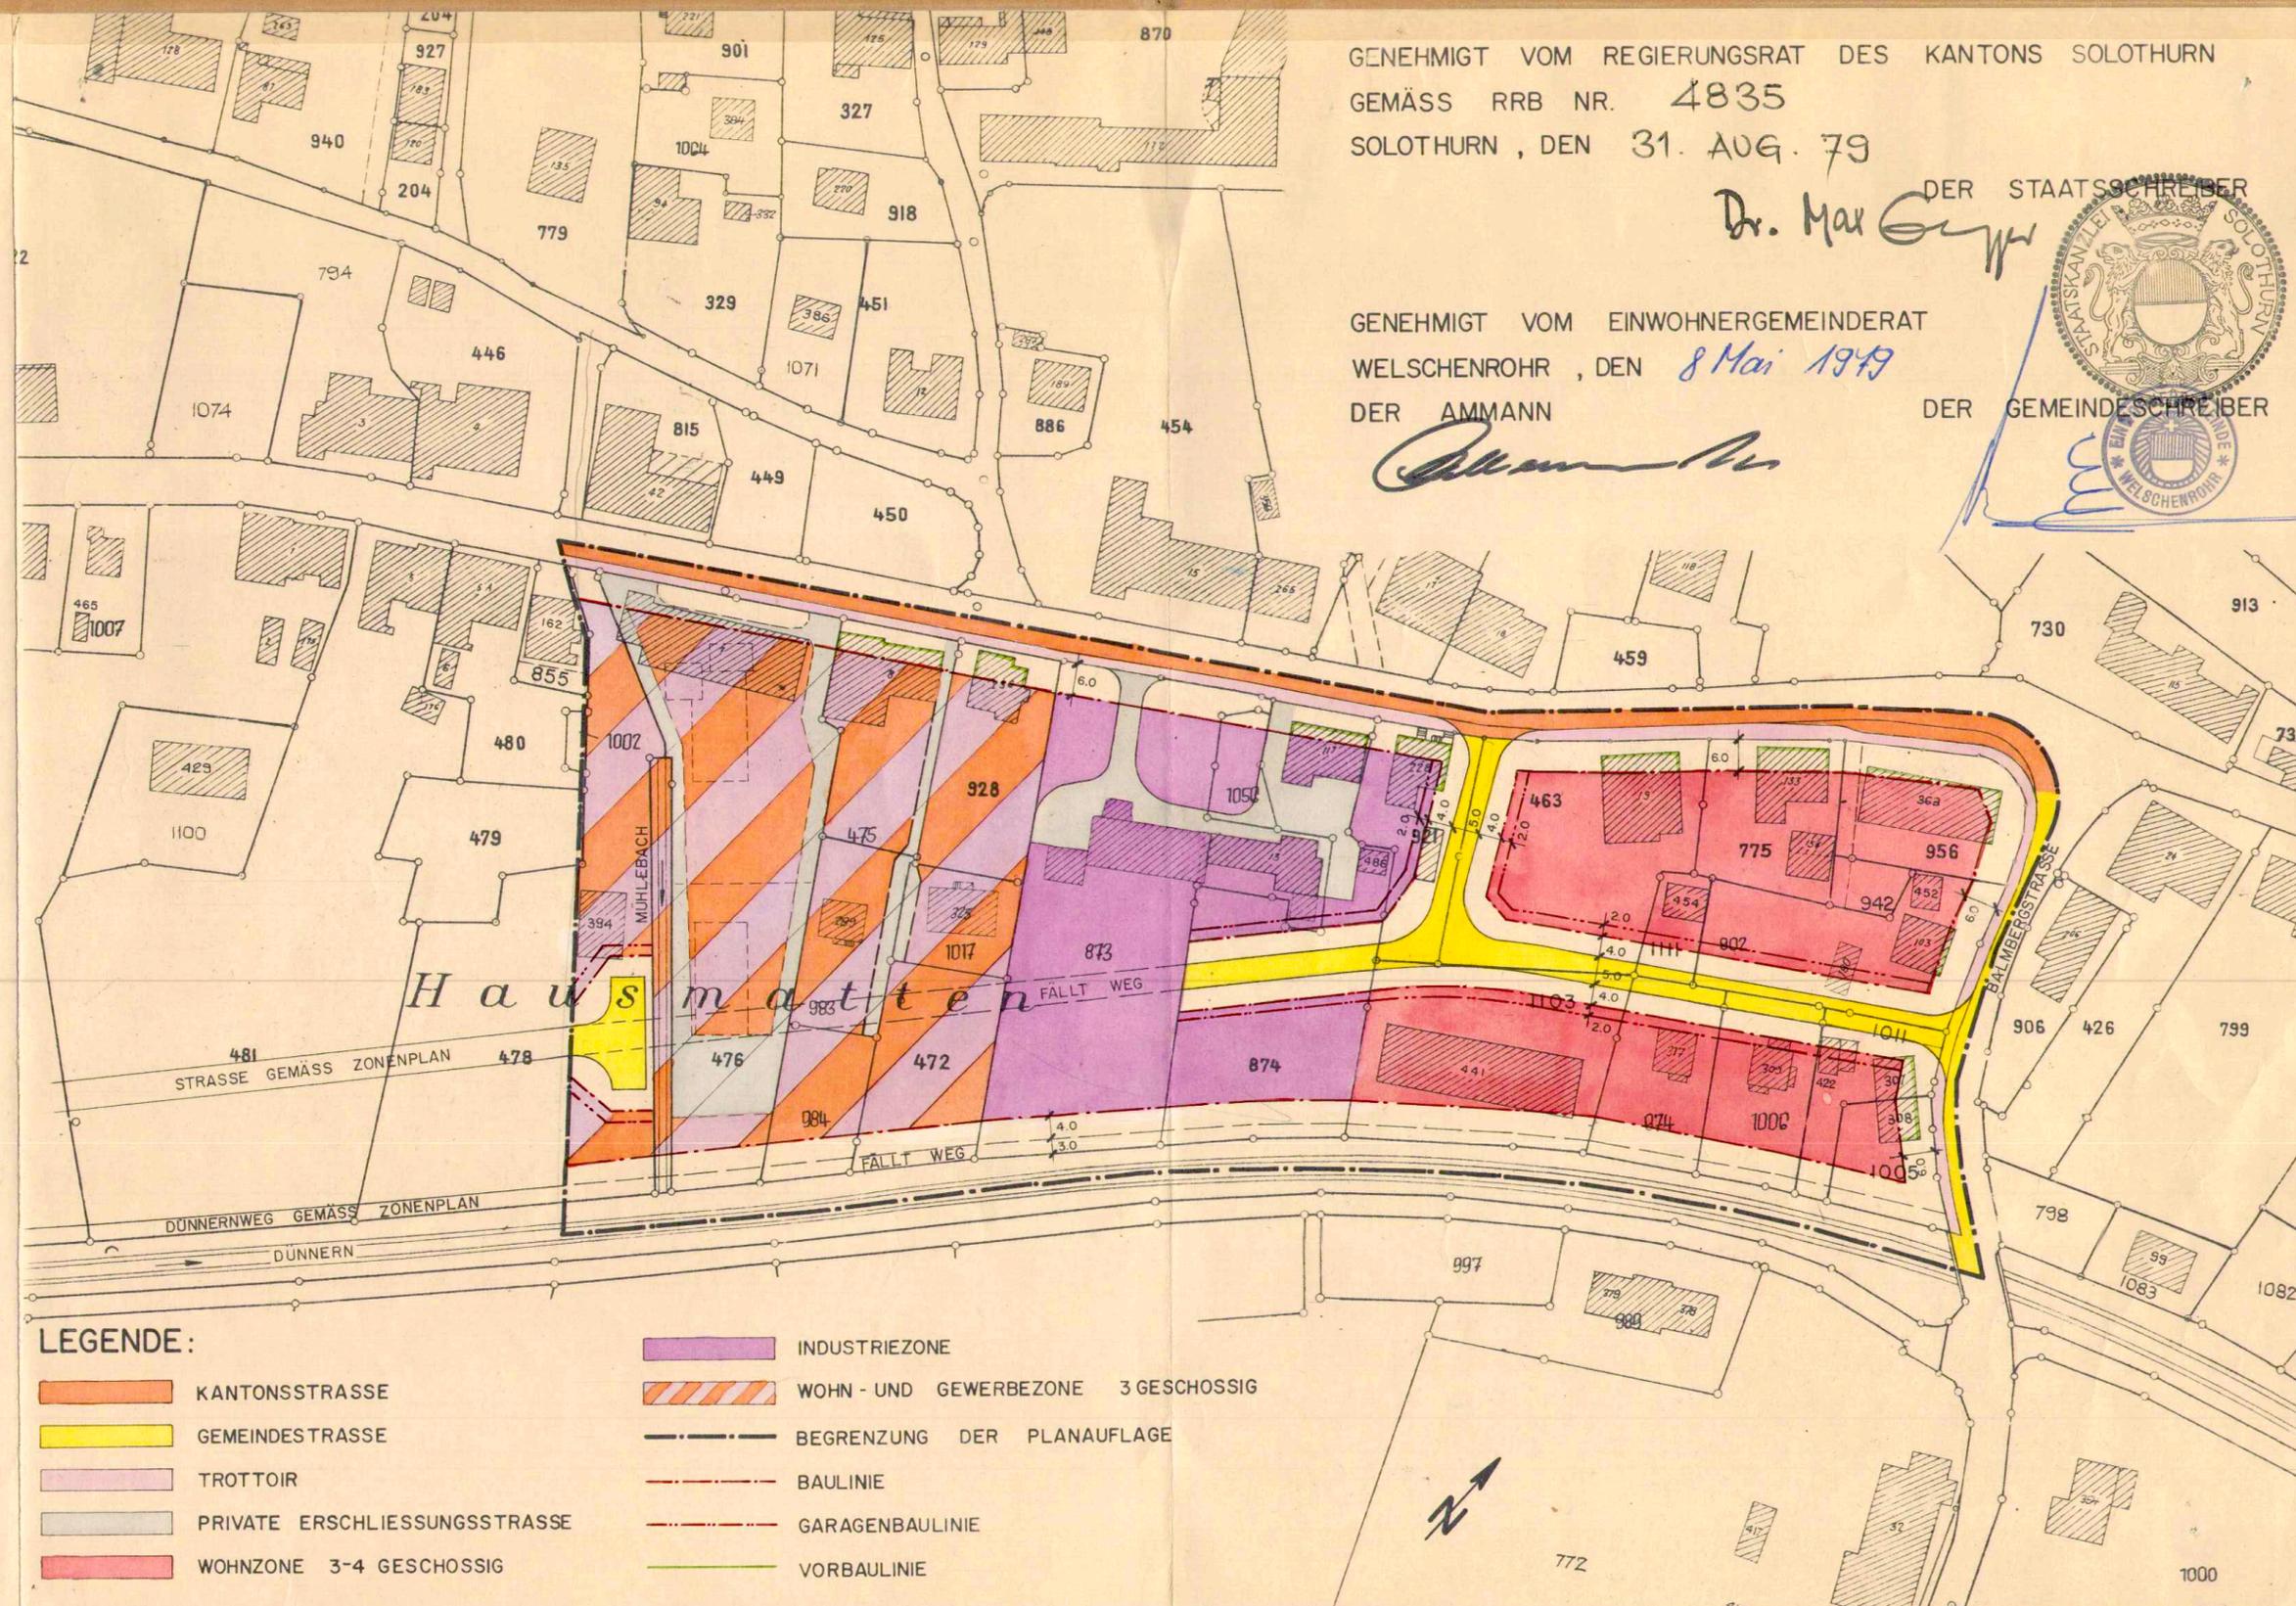

GENEHMIGT VOM REGIERUNGSRAT DES KANTONS SOLOTHURN  
GEMÄSS RRB NR. 4835  
SOLOTHURN, DEN 31. AUG. 79

DER STAATSSCHREIBER  
*Dr. Max Gygis*

GENEHMIGT VOM EINWOHNERGEMEINDERAT  
WELSCHENROHR, DEN 8. Mai 1979  
DER AMMANN

*[Signature]*

DER GEMEINDESCHREIBER

