

GESTALTUNGSPLAN

MASSSTAB 1:200
AUF DEN GB.NRN. 730/1166/461

ÖFFENTLICHE PLANAUFLAGE VOM 14. Nov. 1985 BIS 14. Dez. 1985

GENEHMIGT VOM GEMEINDERAT:

WELSCHENROHR, DEN 6. April 1986 1986

DER AMMANN: DER GEMEINDESCHREIBER:


GENEHMIGT VOM REGIERUNGSRAT:

SOLOTHURN, DEN 1986

DER LANDAMMANN: DER STAATSSCHREIBER:

Vom Regierungsrat durch heutigen
Beschluss Nr. 1487 genehmigt.
Solothurn, den 13. Nov. 1986
Der Staatsschreiber:


Dr. K. F. F. F.

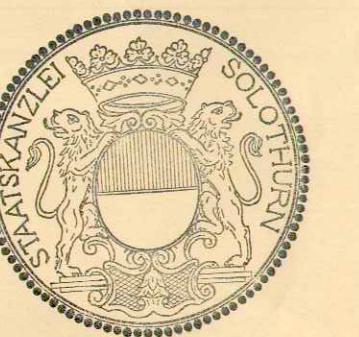

ERNST SCHREIBER ARCHITEKT HTL GRENCHEN

LEGENDE:

- GELTUNGSBEREICH
- ABBRÜCHE
- BEGRENZUNG UNTERGESCHOSS
- GEBÄUDE NEU
- MOTORFAHRZEUG - VERKEHR
- FUSSGANGER VERKEHR
- TROITTOIR ÖFFENTLICH
- GRÜNFLÄCHEN

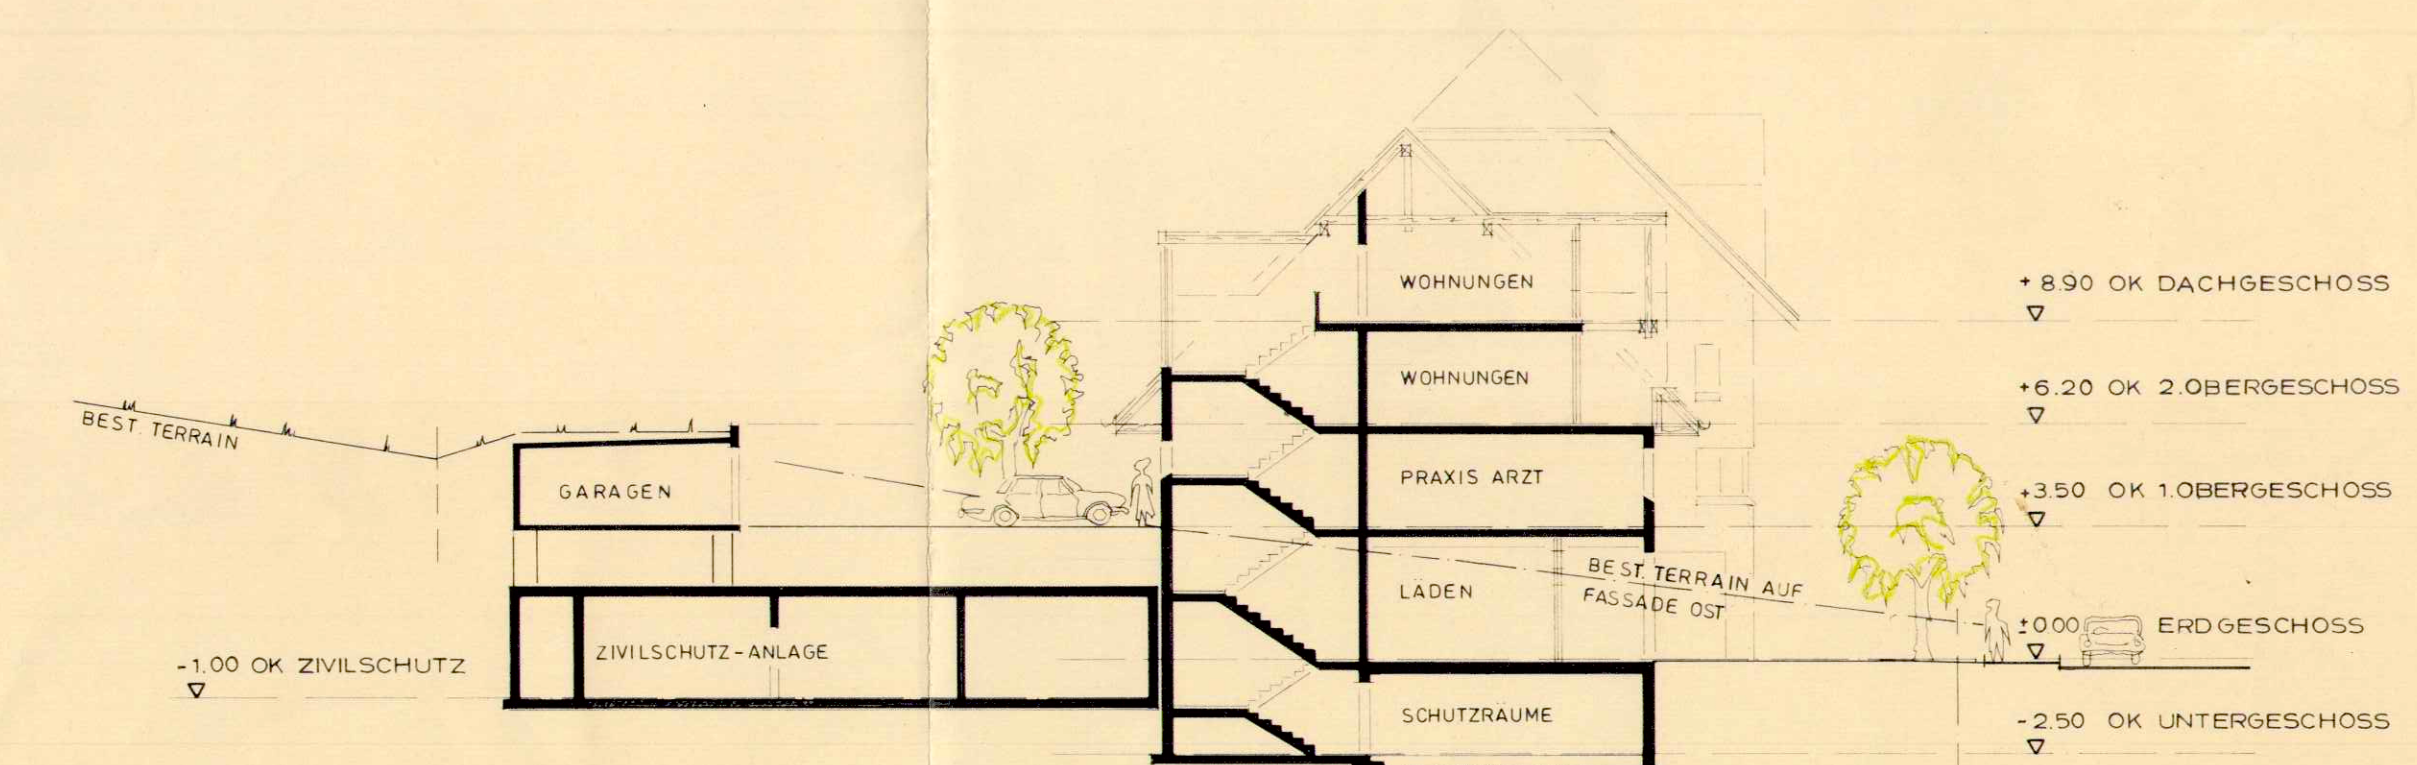

SCHNITT 1:200

