

ORTSPLANUNGSREVISION 1982

ZONENPLAN 1:2000

6	18.4.89	CH.H.	HS.	RRB NR 3267, 31.10.88, NACHGEFÜHRT	GEZ fh
					VIS T.S.
					DAT 17.12.82
5	1.7.1987	CH.H.	HS.	ÄNDERUNG 2.AUFLAGE, QUELLENSCHUTZZONE	GR 60 / 105
4	25.11.1986	CH.H.	HS.	ÄNDERUNGEN GEMÄSS 1. AUFLAGE	PLAN NR
3	7.7.1986	CH.H.	HS.	ÄNDERUNGEN GEMÄSS AUSSTELLUNG (8/9.7.86)	6209 / 3
2	20.5.1985	CH.H.	HS.	ÄNDERUNGEN GEMÄSS GEMEINDERAT (3.12.84)	ROLLE NR
1	24.8.1983	W.B.	T.S.	ÄNDERUNGEN GEMÄSS GEMEINDERAT	1670
NR	DATUM	GEZ	VIS		

BS+TB BEER SCHUBIGER BENGUEREL & PARTNER
 DIPL. ING. ETH SIA
 BAUINGENIEUR UND VERMESSUNGSBÜRO

4500 SOLOTHURN 065 32 13 34
 4710 BALSTHAL 062 71 57 41
 4562 BIBERIST 065 32 13 31
 2540 GRENCHEN 065 9 91 21
 4702 OENSINGEN 062 76 23 76

LEGENDE

--- BAUZONENGRENZE
 - - - ABGRENZUNG VON NUTZUNGSZONEN
 GRENZE SIEDLUNGSGEBIET
 - - - - - ABGRENZUNG DER GEBIETE MIT DER PFLICHT ZUR ERSTELLUNG VON GESTALTUNGSPLÄNEN
 - - - - - ABGRENZUNG MIT GÜLTIGEM GESTALTUNGSPLAN GENEHMIGT MIT RRB NR. VOM

1. ETAPPE 2. ETAPPE

2-GESCHOSSIGE WOHNZONE MIT ERHÖHTER AUSNUTZUNG IN DER EBENE
 2-GESCHOSSIGE WOHNZONE
 3-GESCHOSSIGE WOHNZONE



KERNZONE / ENGERE KERNZONE
 ZONE FÜR ÖFFENTLICHE BAUTEN UND ANLAGEN / MIT BEREICH WO KERNZONENVORSCHRIFTEN GELTEN
 GEWERBEZONE

GRUNDWASSERSCHUTZZONE QUELLENSCHUTZZONE I
 GRUNDWASSERSCHUTZZONE QUELLENSCHUTZZONE II SIEHE AUCH PLÄNE NR. 6209 / 8+9
 GRUNDWASSERSCHUTZZONE QUELLENSCHUTZZONE III

GEWÄSSER
 BAUERNHOFZONE / MIT BEREICH IN DEM KERNZONENVORSCHRIFTEN GELTEN
 GEBÄUDE UNTER ALTERTÜMERSCHUTZ BAUGESUCHE SIND DER KANT. DENKMALPFLEGE ZU UNTERBREITEN
 ARCHÄOLOGISCHE FUNDSTELLE RECHTZEITIG VOR INANSERENAHME DER GRABARBEITEN IST DIE KANTONS- ANCHÄOLOGIE ZU VERSTÄNDIGEN. BAUGESUCHE, DIE GRABARBEITEN BEINHALTEN, SIND DEM KANT. BAU- UND VERMESSUNGSAMT ZUMANDERN. VOR ERSTELLUNG DER BAUBEWILLIGUNG ZUR STELLUNGNAHME EINZUREICHEN.

* GESCHÜTZTE KULTUROBJEKTE
 1 BRUNNEN ALTE POST
 2 BRUNNEN NEUE POST
 3 KRUIZFIX LINDENPLATZ
 4 GEDENKSTEIN SCHULHAUS

WALD UND FELDGEGEHÖLZE GEMÄSS FORSTGESETZ (FG)
 HECKEN GEMÄSS § 20 NHV
 GESCHÜTZTE BÄUME GEMÄSS § 122 BauG

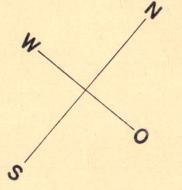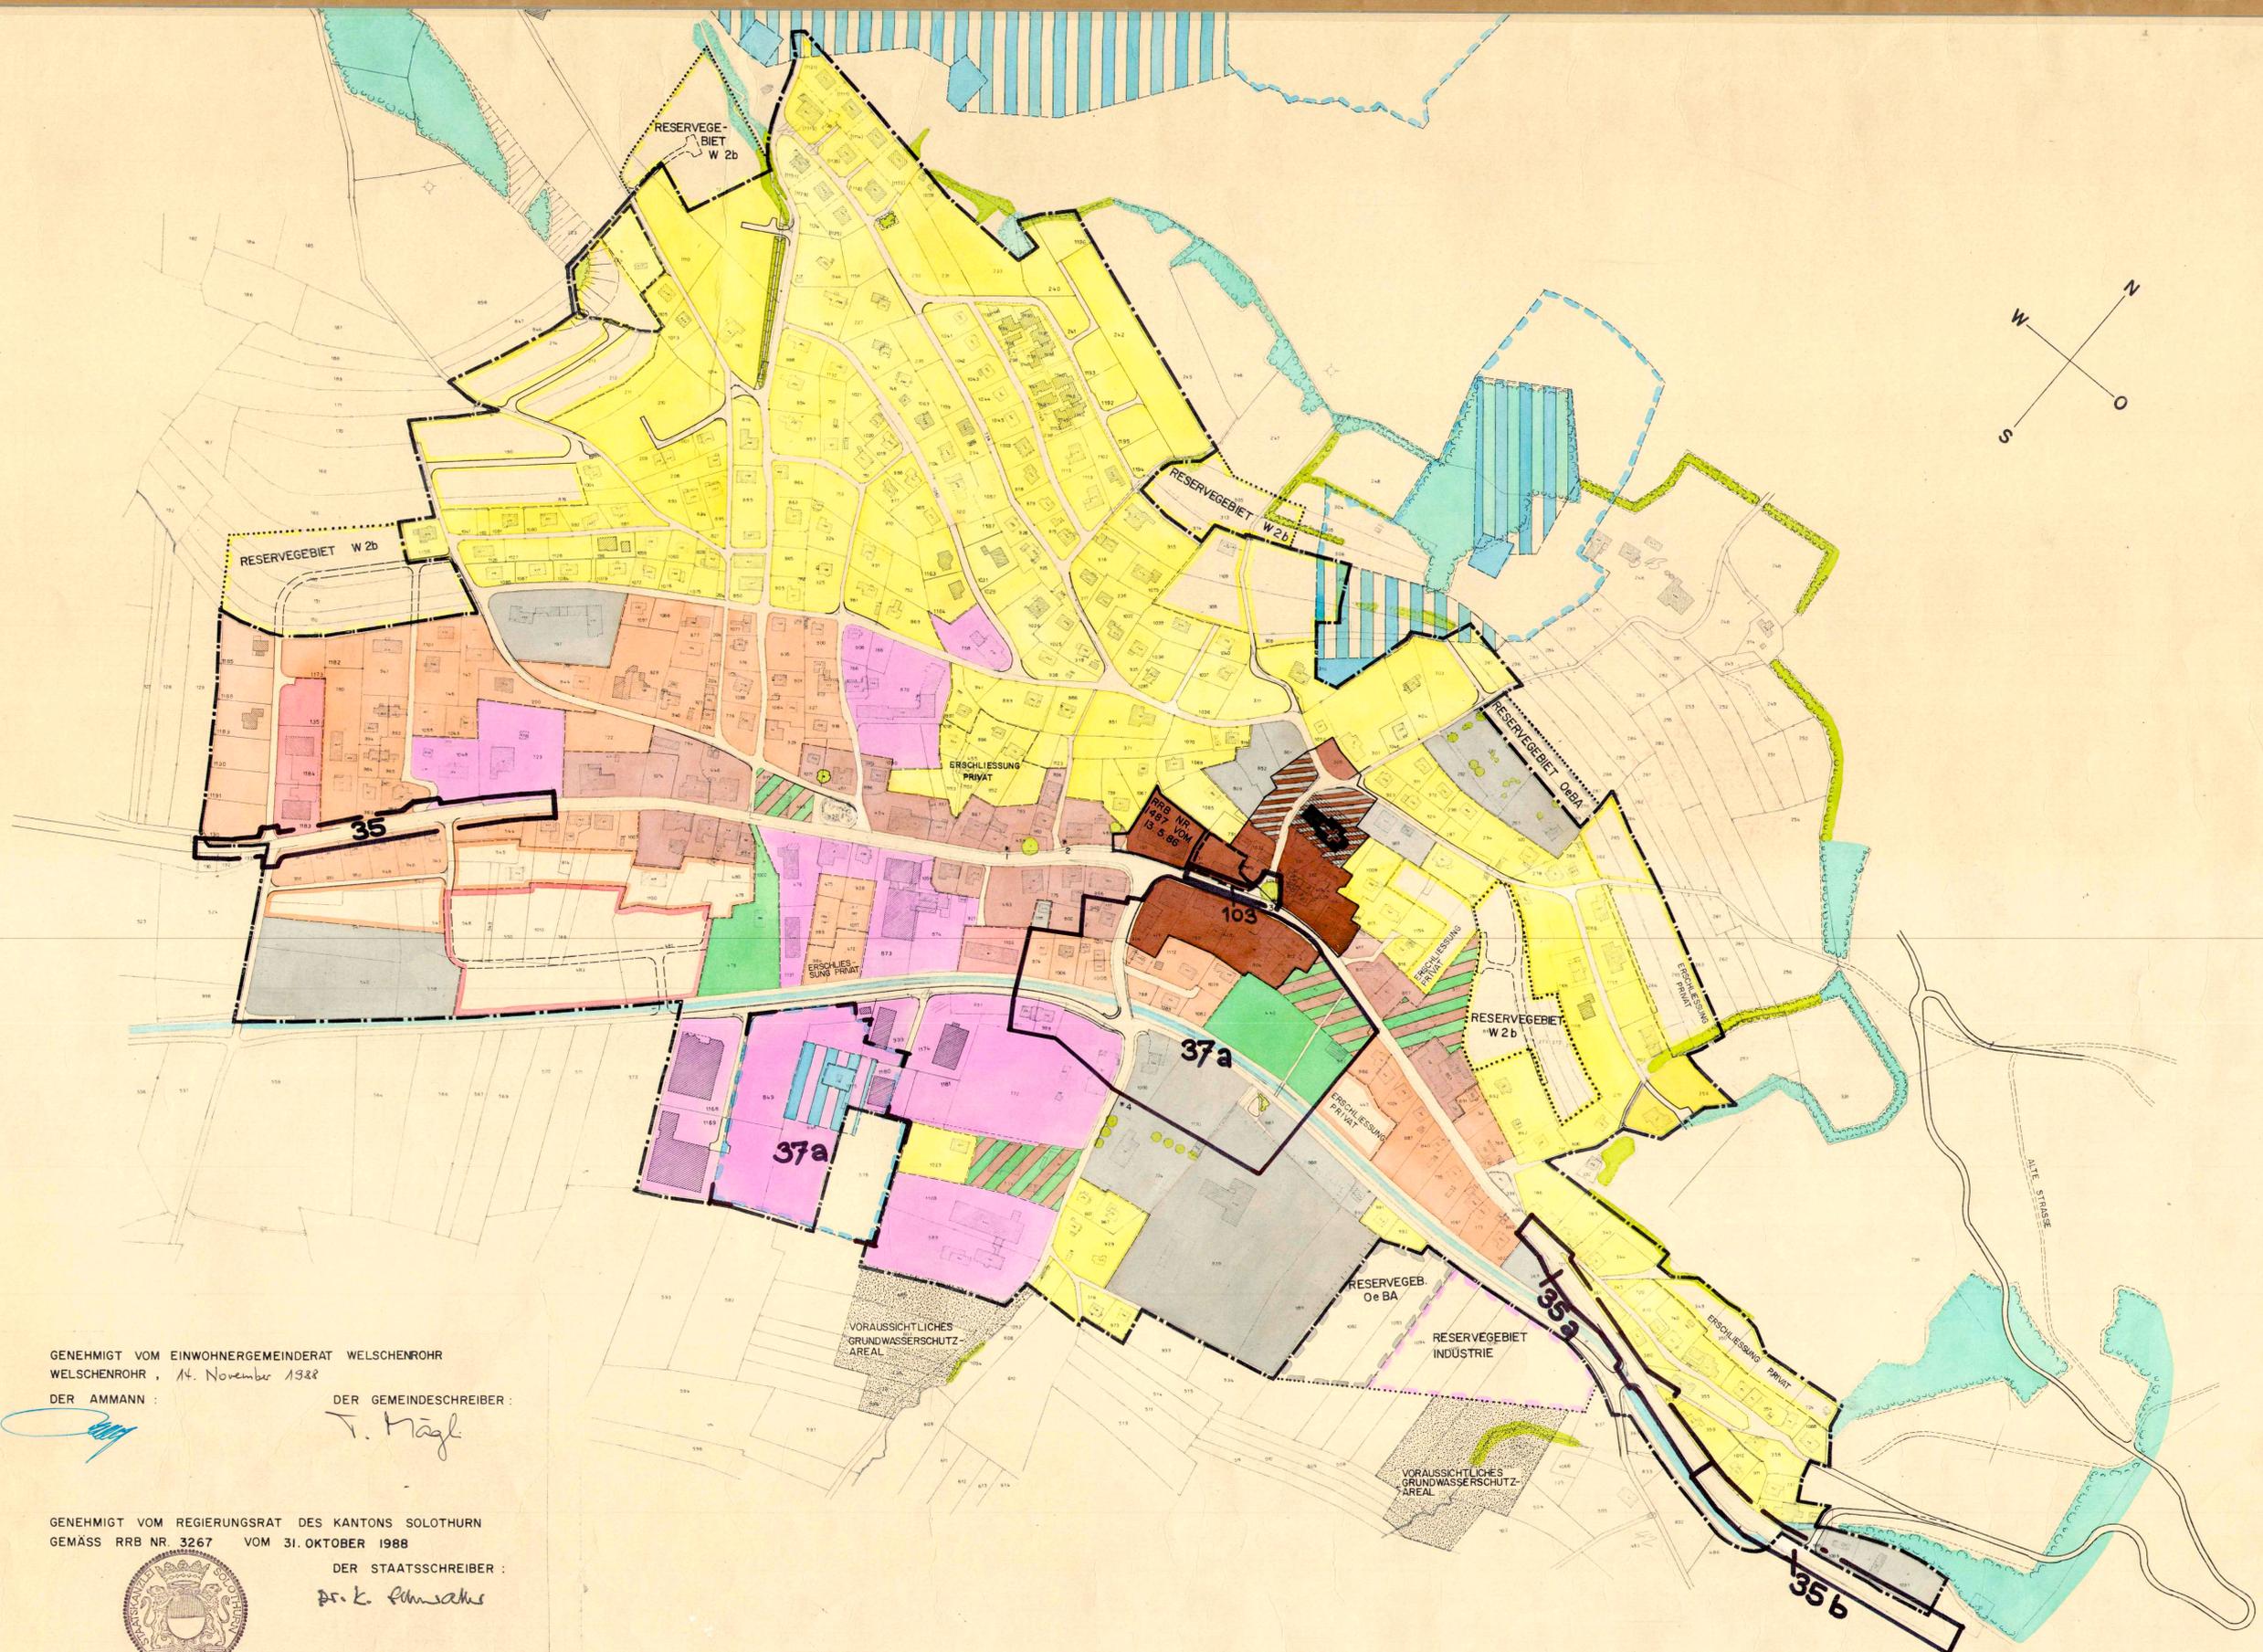

GENEHMIGT VOM EINWOHNERGEMEINDERAT WELSCHENROHR
 WELSCHENROHR, 14. November 1988
 DER AMMANN: *[Signature]* DER GEMEINDESCHREIBER: T. Nagl

GENEHMIGT VOM REGIERUNGSRAT DES KANTONS SOLOTHURN
 GEMÄSS RRB NR. 3267 VOM 31. OKTOBER 1988
 DER STAATSSCHREIBER: Dr. K. Fehrsch

