


<p>--- BAUZONENRENDE</p> <p>--- GRENZE RESERVEZONE</p>							
<p>ZONENEINTEILUNG GEMÄSS BAUZONENPLAN</p>	<p>ZUORDNUNG DER EMPFINDLICHKEITSSTUFEN (ES) GEMÄSS LÄRMSCHUTZVERORDNUNG (LSV)</p>						
	<p>ZUORDNUNG GEMÄSS ART. 43 LSV</p>						
	<table border="1"> <tr> <td></td> <td>ABS. 1</td> <td>ABS. 2</td> </tr> <tr> <td></td> <td>ES II</td> <td>ES III</td> </tr> </table>		ABS. 1	ABS. 2		ES II	ES III
	ABS. 1	ABS. 2					
	ES II	ES III					
<p>BAUZONEN</p> <p>EIN- UND ZWEIFAMILIENHAUSZONE</p> <p>WOHNZONE W2</p> <p>WOHNZONE W3</p> <p>ENGERE KERNZONE</p> <p>KERNZONE</p> <p>GEWERBEZONE</p> <p>ZONE FÜR ÖFFENTLICHE BAUTEN UND ANLAGEN</p> <p>LANDWIRTSCHAFTLICHE KERNZONE</p> <p>SPEZIALZONE FÜR 50m- SCHIESSEN</p> <p>NICHT BAUGEBIET</p> <p>RESERVEZONE W2 / W3</p> <p>RESERVEZONE ÖFFENTLICHE BAUTEN UND ANLAGEN</p> <p>ALLE GEBIETE AUSSERHALB BAU- UND RESERVEZONE (IM PLAN NICHT DARGESTELLT)</p>							

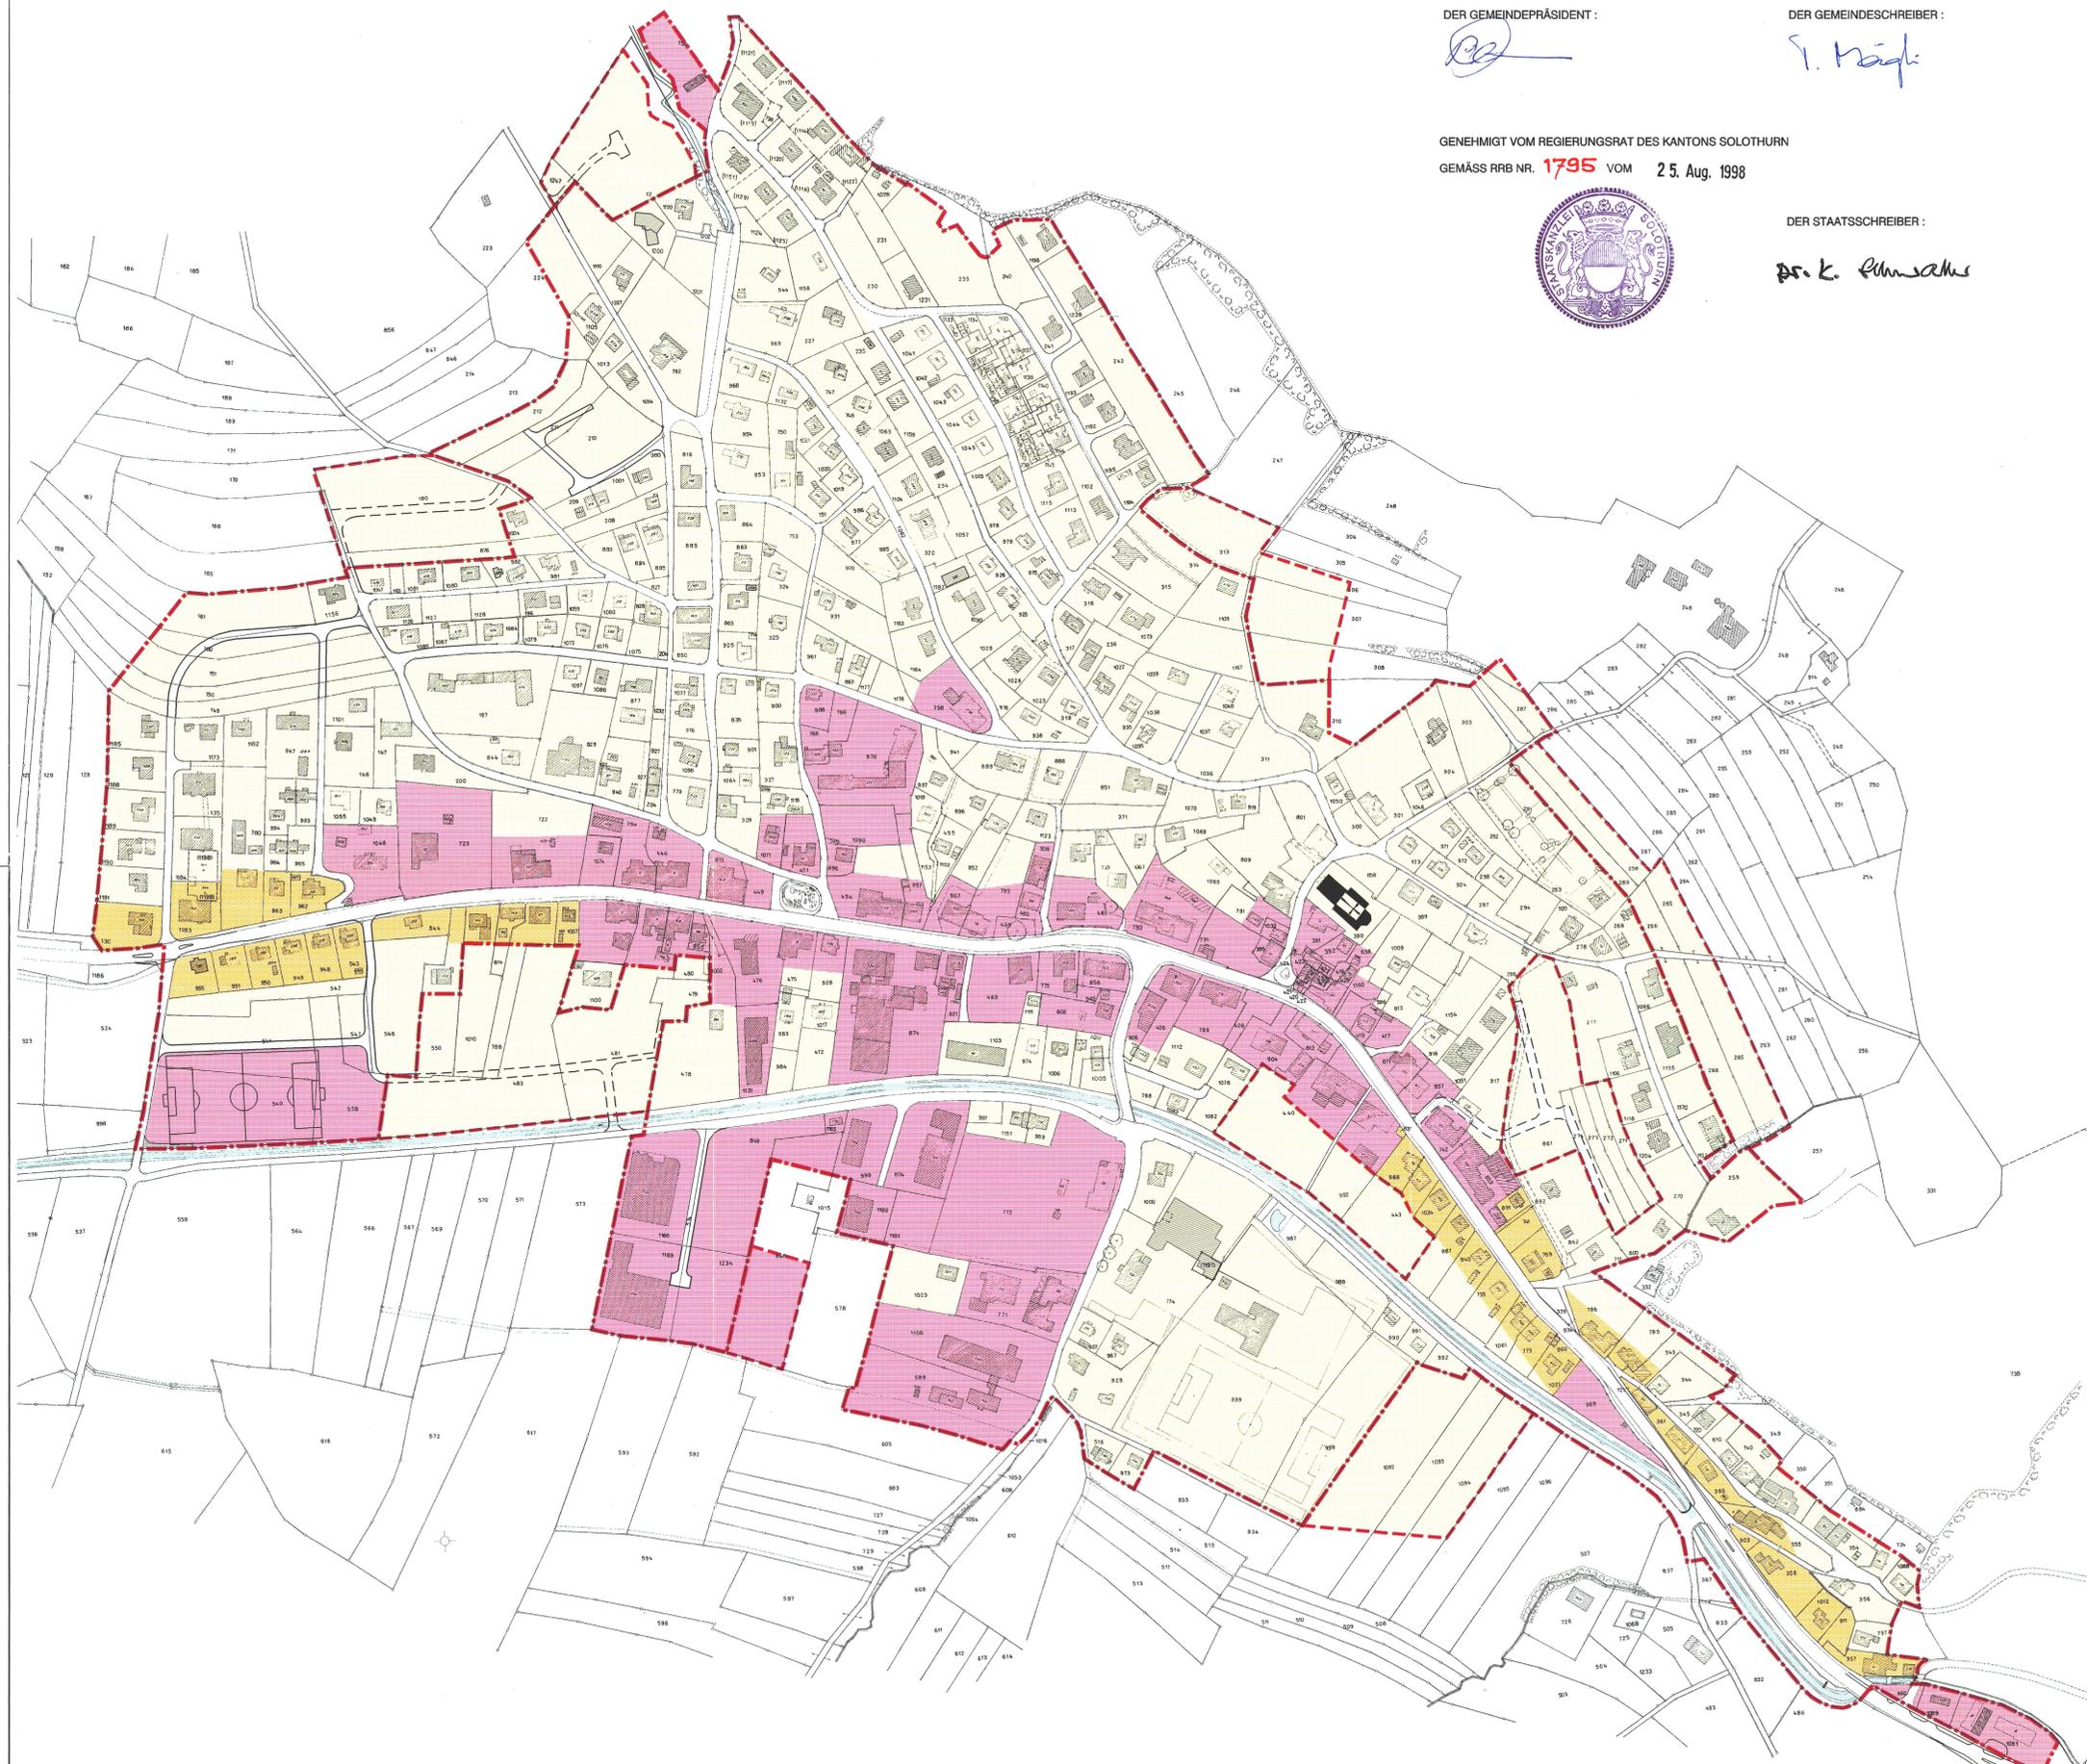

BESCHLOSSEN VOM EINWOHNERGEMEINDERAT WELSCHENROHR
 WELSCHENROHR, 15.12.1997
 DER GEMEINDEPRÄSIDENT : *[Signature]*
 DER GEMEINDESCHREIBER : *[Signature]*

GENEHMIGT VOM REGIERUNGSRAT DES KANTONS SOLOTHURN
 GEMÄSS RRB NR. 1795 VOM 25. Aug. 1998



DER STAATSSCHREIBER : *[Signature]*

KANTON SOLOTHURN GEMEINDE WELSCHENROHR



REVISION ORTSPLANUNG

ZUORDNUNG DER LÄRM - EMPFINDLICHKEITSSTUFEN
 (NACH ART. 43 UND ART. 44 DER LÄRMSCHUTZVERORDNUNG VOM 15. 12. 1986)

SITUATION 1 : 2000

Index	Datum	Aenderungen	gez.	gepr.	gen.	Ort:	Oensingen	geprüft:	genehmigt:
						Datum:	16. 11. 1995	TS	
						gezeichnet:	dkr	Plan Nr.	6389/5
						Grösse:	60 x 84		
						Rolle Nr.:	2016		
1	23.01.1998	Änderungen gemäss öffentlicher Auflage	CH.H.	TS.		gedruckt: 26-JAN-1998 10:45 user: zrh			

BSB + Partner
 Ingenieure und Planer

Solothurn
 Biberfeld
 Oensingen
 Grenschenen
 Olten
 Baltschwil
 Bern
 Lengnau
 Niederbipp

Tel.: 032/671 22 22
 Tel.: 062/388 38 38
 Tel.: 032/653 01 21

Fax: 032/671 22 00
 Fax: 062/388 38 00
 Fax: 032/652 91 46