

73/45



**Gemeinde Welschenrohr**  
Kanton Solothurn

# Kommunale Erschliessungsplanergänzung Schulwegsicherung: Fussgängerbrücke

**Genehmigungsexemplar**

## Fussgängerbrücke über Dünnern

Situation 1:200

Öffentliche Auflage vom 31. Mai 2019 bis 01. Juli 2019

Beschlossen durch den Einwohnergemeinderat Welschenrohr am 27. Mai 2019

Der Gemeindepräsident:

Die Gemeindegemeinschaft:

Genehmigt durch den Regierungsrat des Kantons Solothurn  
Mit RRB Nr. 2019/1712 vom 11.11.2019  
Publiziert im Amtsblatt Nr. 51-52 vom 20.12.19

Der Staatsschreiber:



Dem Erschliessungsplan kommt gleichzeitig die Bedeutung der Baubewilligung zu. (Planungs- und Baugesetz §39 Abs. 4, BGS 711.1)

Datum:	21.05.2019	Proj.:	T. Mägli	Rev.:		Plan-Nummer:	
Format:	30x63	Gez.:	cr	Rev.:			
Massstab:	1:200	Gepr.:		Rev.:		BP_01_Situation_200	

Projektverfasser  
Christoph Rothenbühler  
Weststrasse 458  
4716 Welschenrohr  
Mobile: 078 756 80 01  
Mail: c-ro@bluewin.ch

unterstützt von  
**Emch+Berger**  
Ingenieure Planer Geometer | Emch+Berger AG Solothurn  
Schöngrünstrasse 35 | CH-4500 Solothurn | Tel. +41 58 451 73 00 | solothurn@emchberger.ch | www.emchberger.ch

### Legende

bestehend

projektiert



Fahrbahn

Holzbrücke

Gehweg Belagsaufbau: - 3cm AC 8N  
- 7cm AC T 22N

Quergefälle



Schalenstein Typ 12  
einreihig

Bundstein Typ 11/13  
zweireihig versetzt, 3cm Anschlag

Schalenstein Typ 12  
zweireihig versetzt, 3cm Anschlag

Stellplatte SN 8  
Anschlag 5-10cm (variabel)

Gebäude

Bachufer

Gewässer

Abwasser



Wasserleitung mit Steuerkabel

Elektra mit Kandelaber

Fernwärme mit Signalkabel

Swisscom

Abbruch

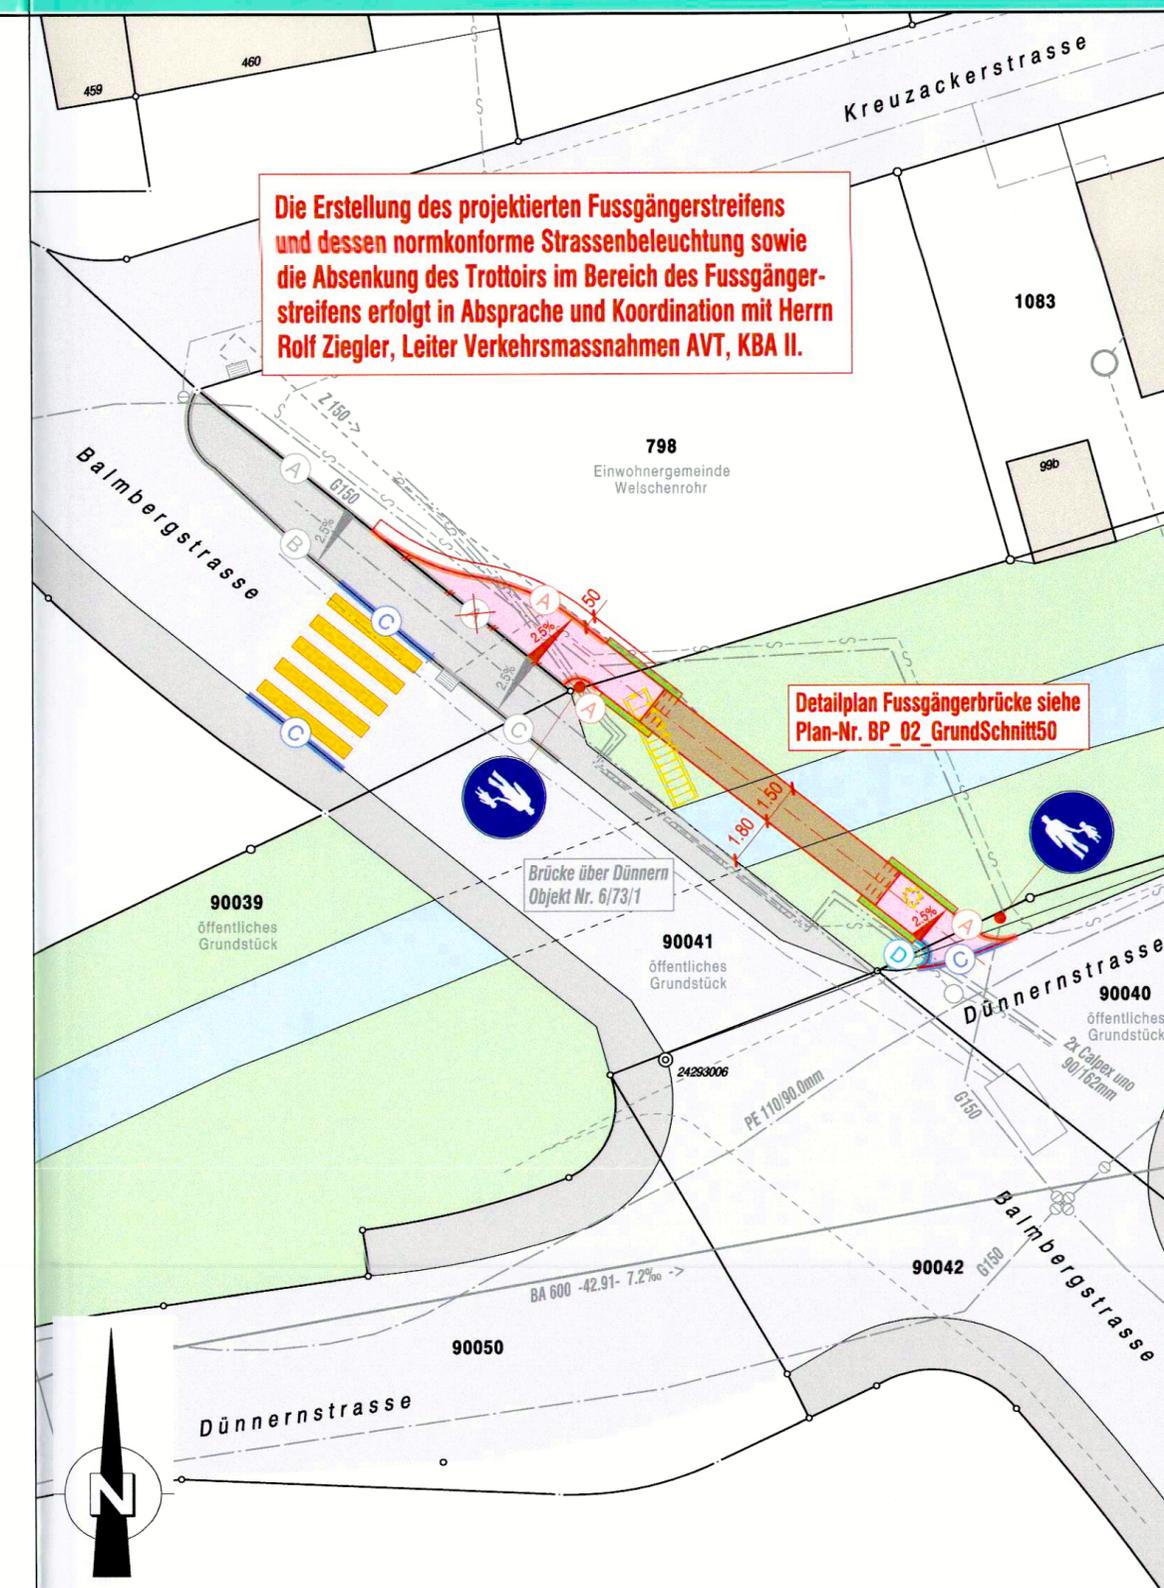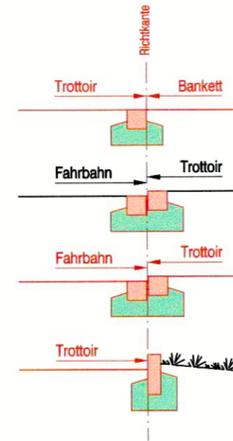

Die Erstellung des projektierten Fussgängerstreifens und dessen normkonforme Strassenbeleuchtung sowie die Absenkung des Trottoirs im Bereich des Fussgängerstreifens erfolgt in Absprache und Koordination mit Herrn Rolf Ziegler, Leiter Verkehrsmassnahmen AVT, KBA II.

Detailplan Fussgängerbrücke siehe Plan-Nr. BP\_02\_GrundSchnitt50