


GEMEINDE WELSCHENROHR
SITUATIONSPLAN M. 1:500

8

8

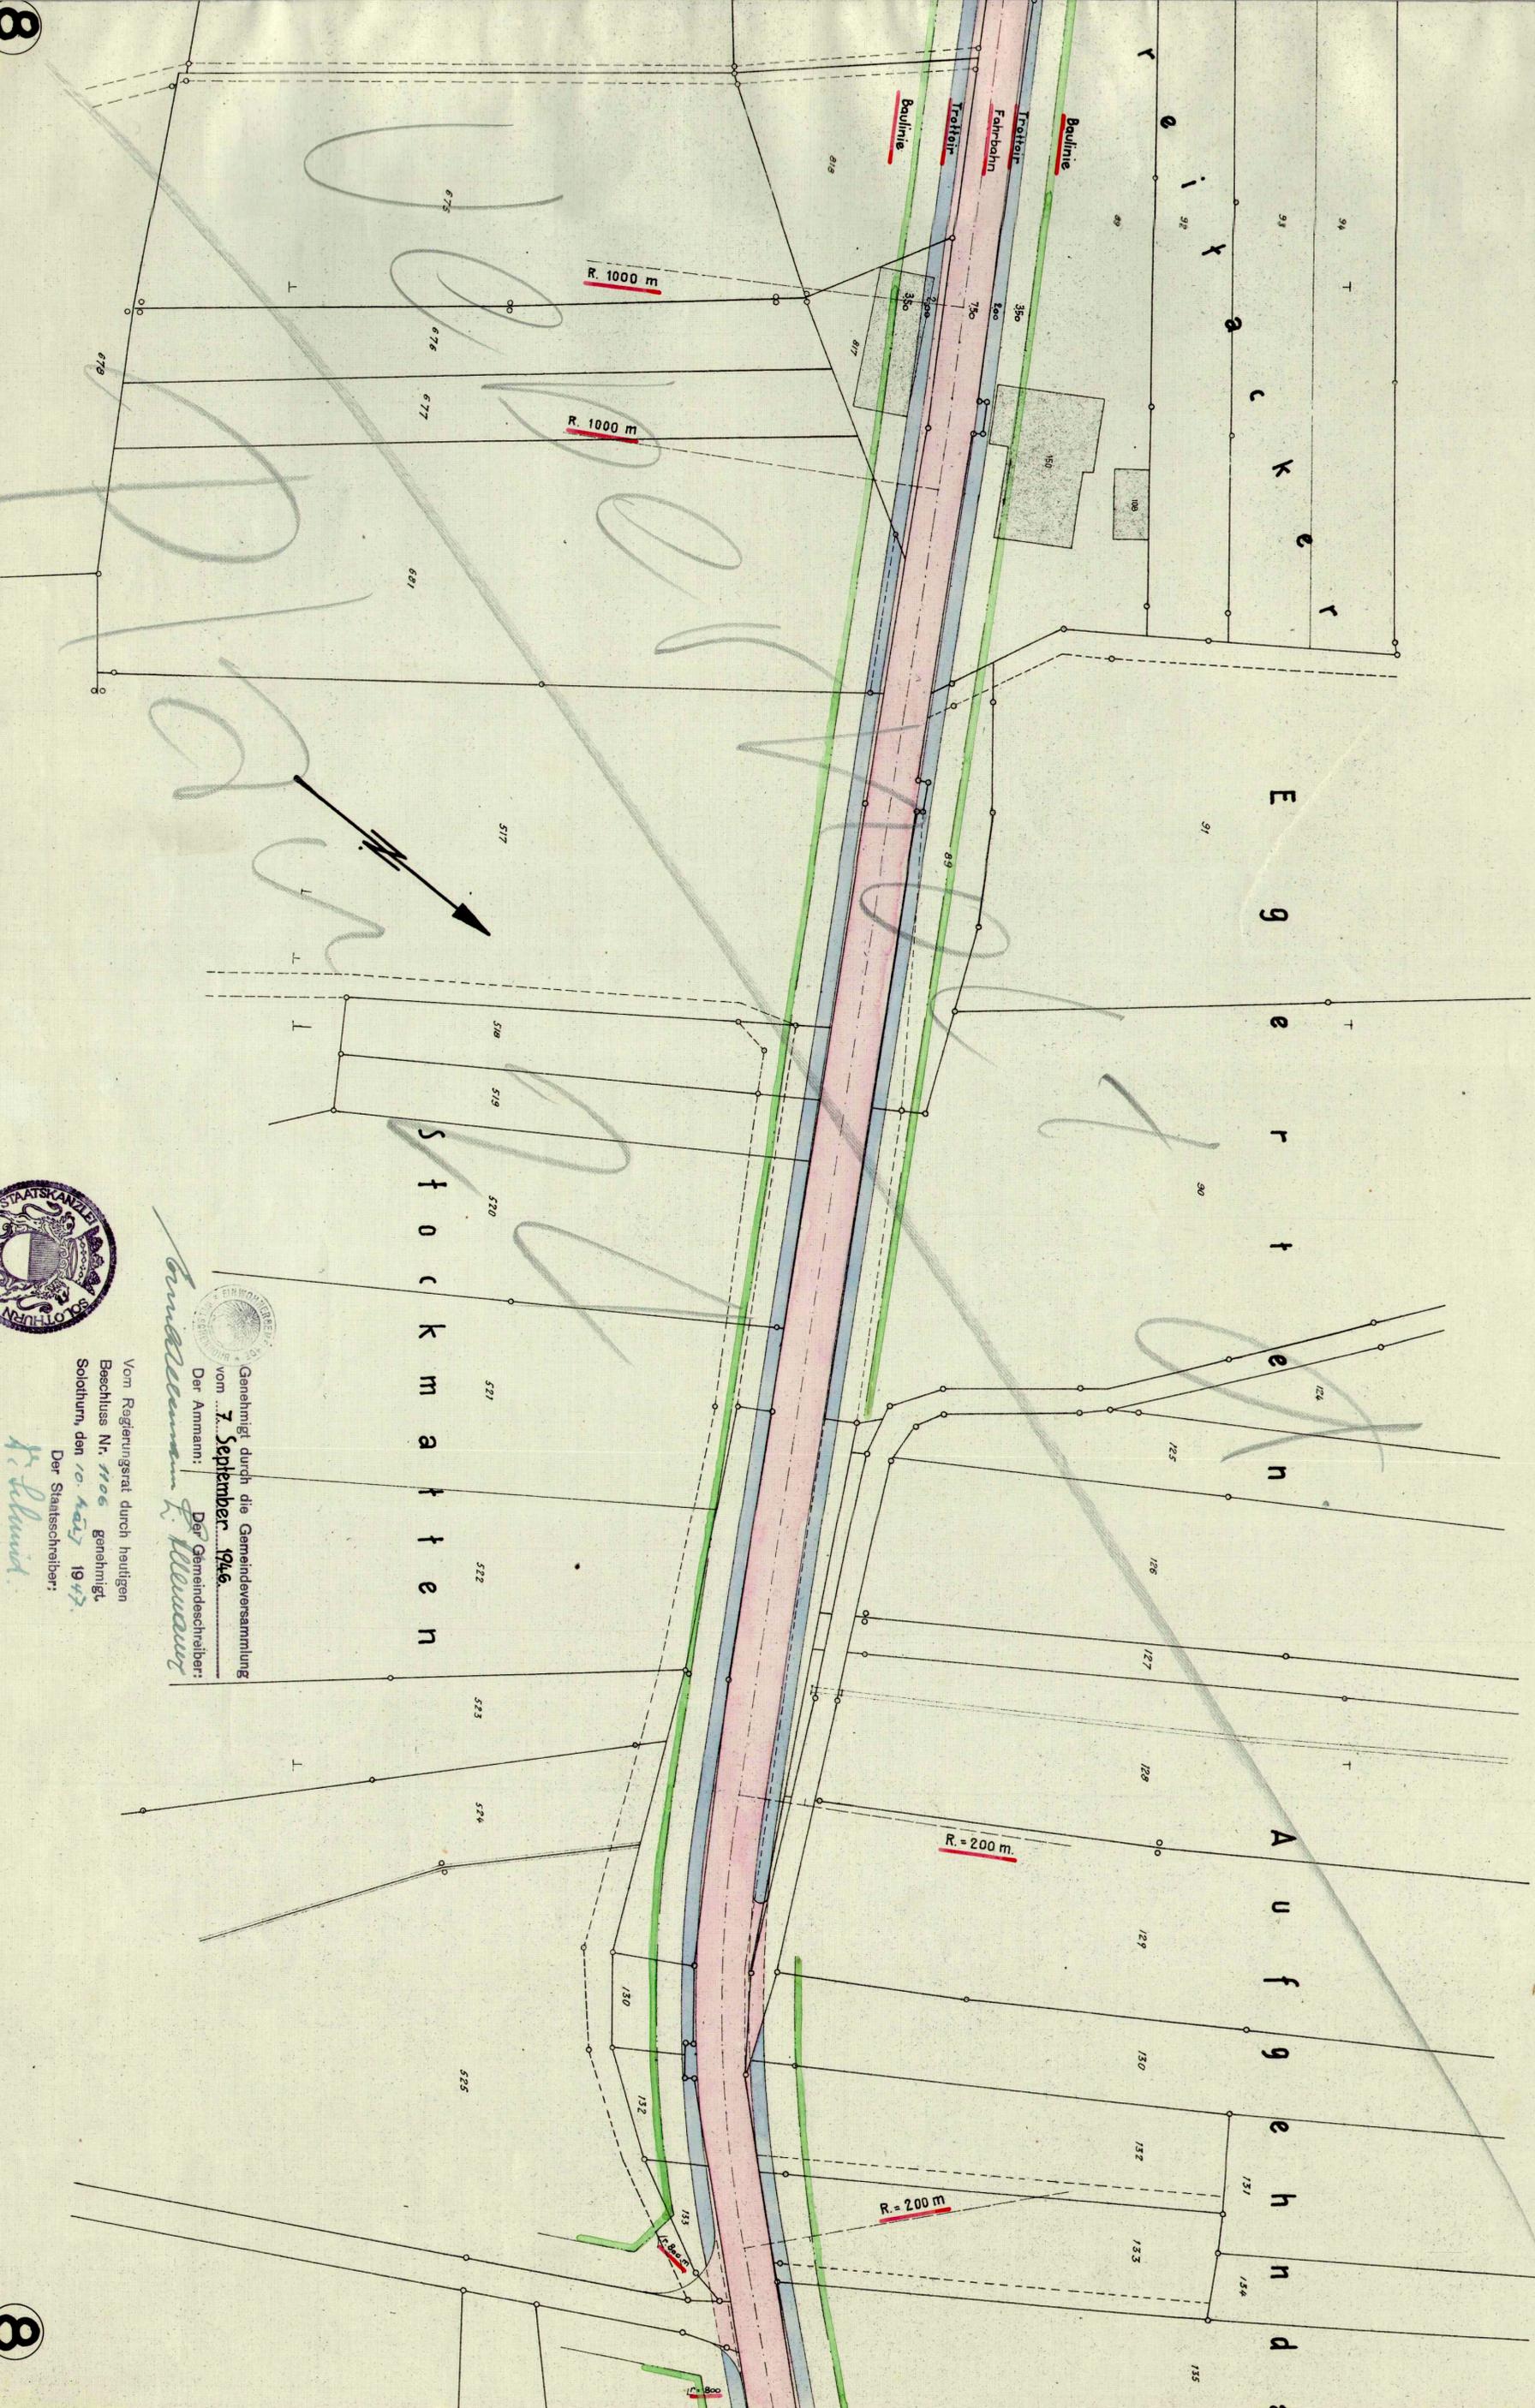

S t o c k m a t t e n

Genehmigt durch die Gemeindeversammlung
vom **7. September 1946**
Der Ammann: *F. M......*
Der Gemeindeführer: *F. M...*



Vom Regierungsrat durch heutigen
Beschluss Nr. 1106 genehmigt
Solothurn, den 10. März 1947
Der Stattdirektor: *H. Schmid*

8

8