

Gemeinde Winznau
Strasse Oltnenstrasse
Abschnitt / Objekt GP Huttler, GB Nr. 420, Busbucht Nord
Projekt Neubau Bushaltestelle
Projektphase Bewilligungsverfahren / Auflageprojekt
Inhalt **Erschliessungsplan 1 : 500**



Die öffentliche Auflage erfolgte vom 15.02.2024 bis 15.03.2024

vom Regierungsrat durch heutigen Beschluss Nr. 2024/817 genehmigt

Solothurn, 28.05.2024
Staatsschreiber:



Plan-Nr.	5656 - 28B	
Format	30 / 84	
	Kürzel	Datum
Erstellt	rin	20.10.2022
Geprüft	sim	20.10.2022
Freigabe		
Achs-Nr.	6100	
Bezugspunkt (BP)	BP 28 + 150 bis 30 + 110	
Objekt-Nr. KIS	51 / 108 / 09	
Projekt-Nr.	3TK.01357	
Revidiert Index B	rin	30.11.2023
Geprüft	suf	30.11.2023
Freigabe		

Amt für Verkehr und Tiefbau
Röthhof, Werkhofstrasse 65, 4509 Solothurn
Telefon 032 627 26 33
E-Mail avt@bd.so.ch / www.avt.so.ch

Projektverfasser:



OSTAG
Ingenieure AG
Jurastrasse 20
4600 Olten
T 062 531 67 00
www.infostag.ch

Legende

Genehmigungsinhalt


- Fahrbahn Kantonsstrasse
- Bushaltestelle
- Gehweg
- Radstreifen
- Bereich Buswartehaus
- Grünfläche
- Rampe
- Böschung
- Zaun
- Mauer
- Rückbau / Abbruch
- Rand / Abgrenzung Projekt
- Geltungsbereich Erschliessungsplan

Orientierungsinhalt (bestehend)

- Fahrbahn
- privater Vorplatz
- Gehweg
- Grünfläche
- Gewässer
- Baum / Strauch, Gebüsch
- Zaun
- Mauer
- Ein- / Ausfahrt
- Baulinie kantonal
- Baulinie kommunal
- Vorbaulinie
- Bauzonengrenze

Orientierungsinhalt (neu)

- Baulinie kantonal
- Baum / Strauch, Gebüsch

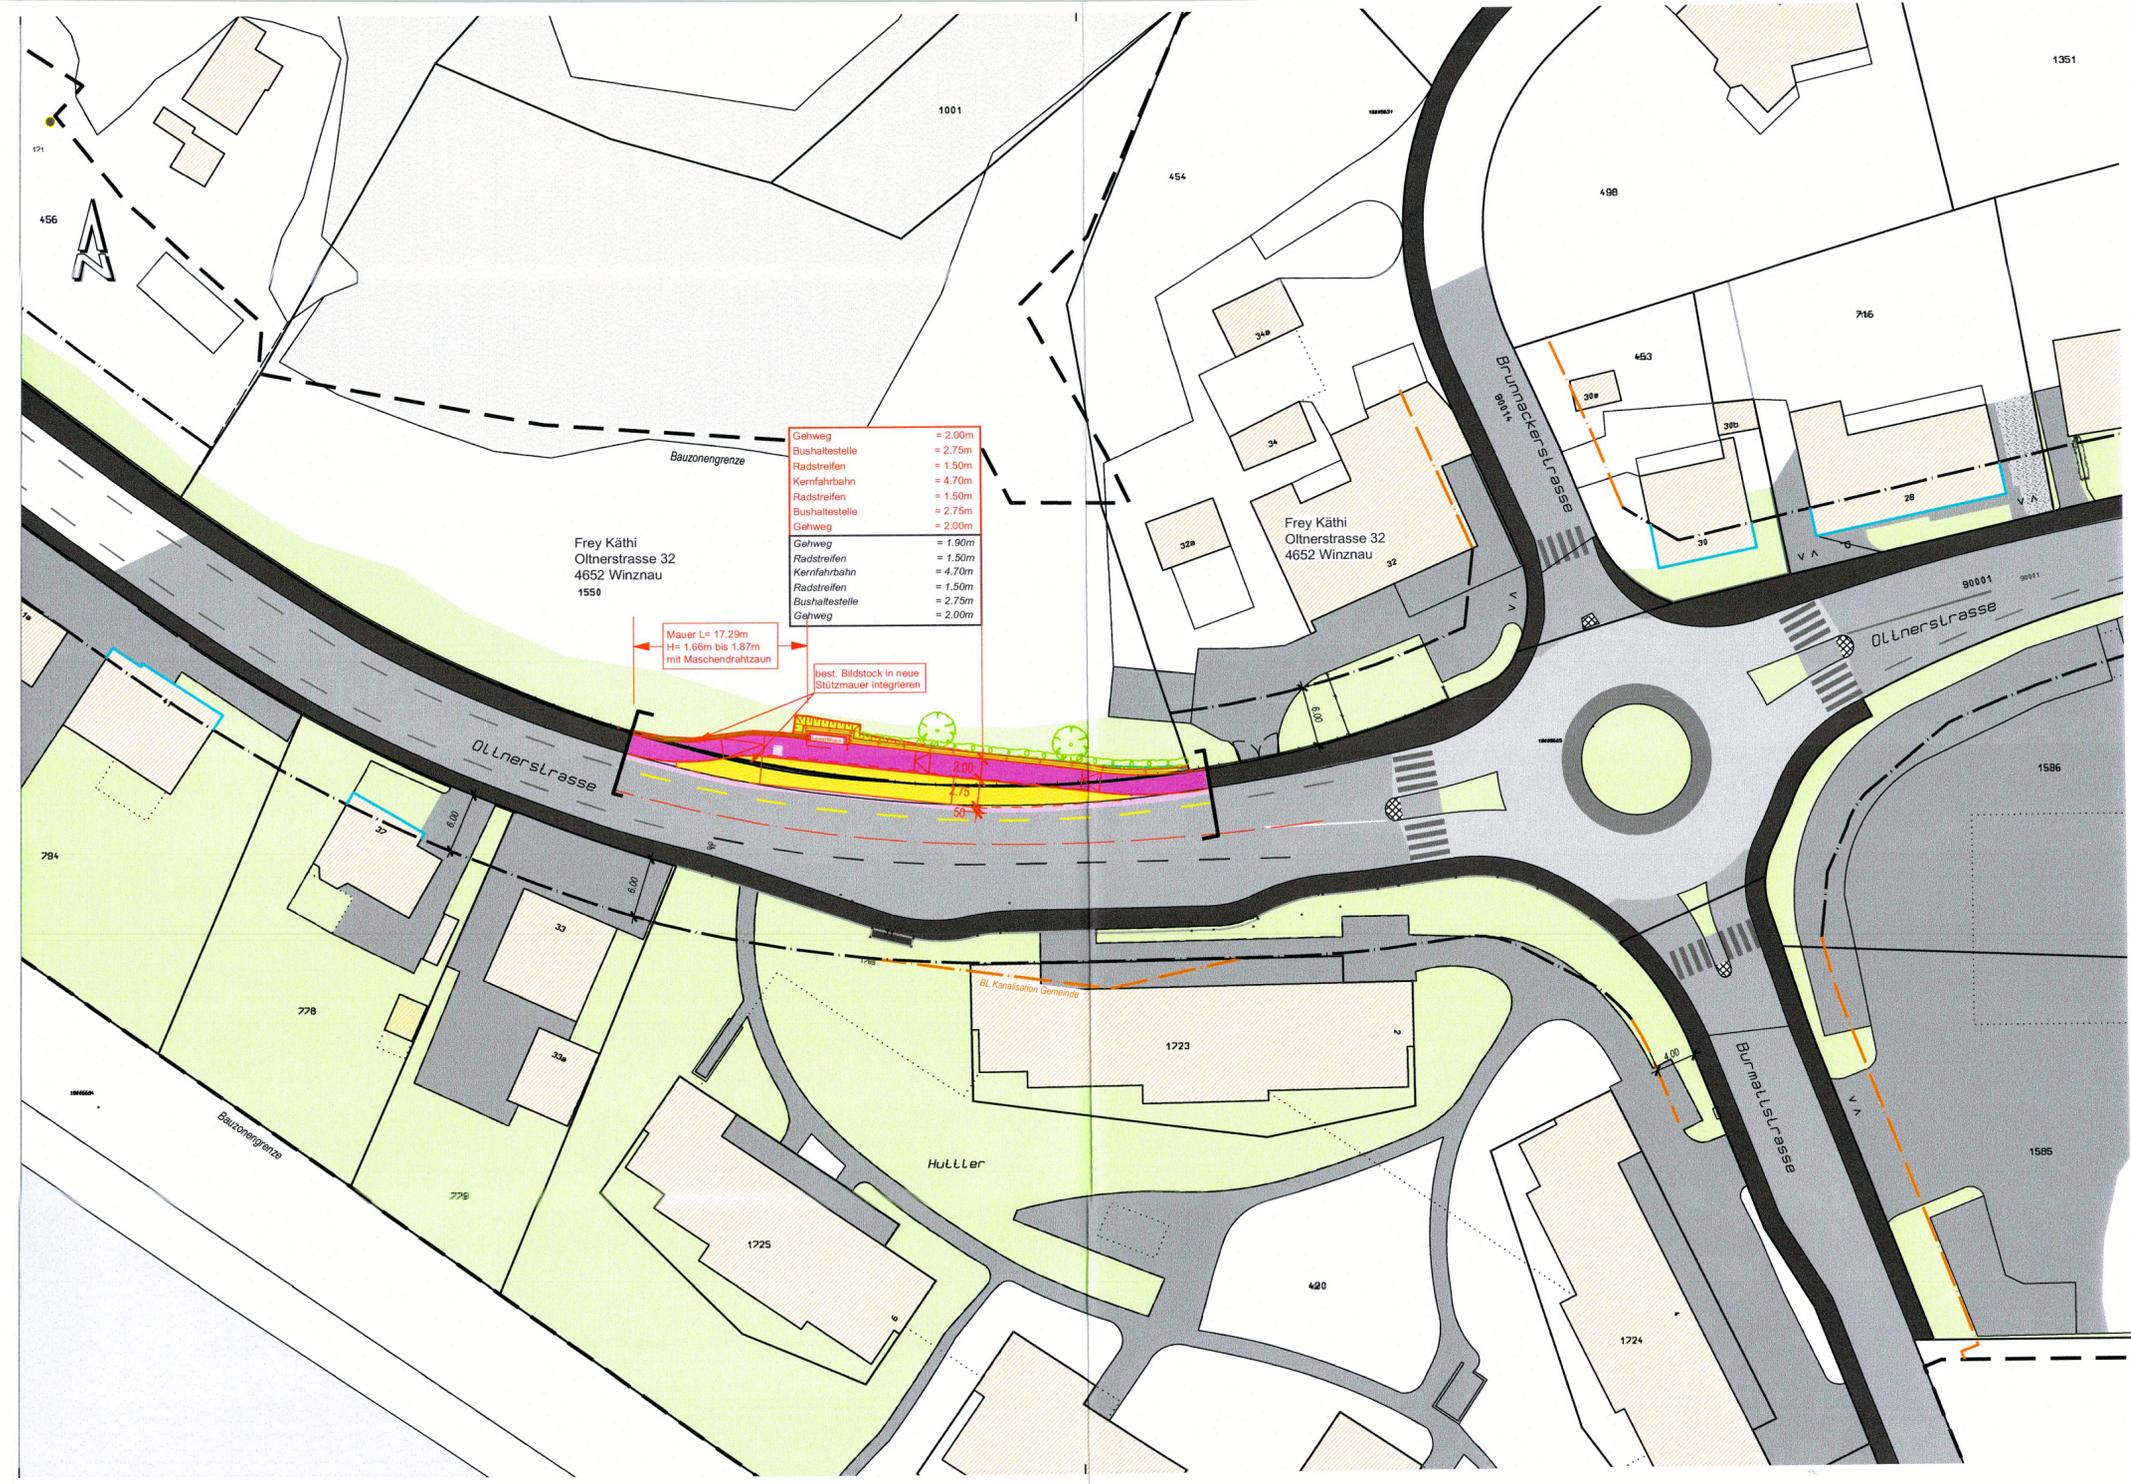

Dem Plan kommt gleichzeitig die Bedeutung der Baubewilligung gemäss § 39 Abs. 4 PBG zu.

Signalisation und Markierung sind nicht Gegenstand der Planaufgabe und werden nur zur besseren Übersichtlichkeit dargestellt.