

Gemeinde Winznau


Strasse Olmerstrasse

Abschnitt / Objekt GP Huttler, GB Nr. 420, Busbucht Nord

Projekt Neubau Bushaltestelle

Projektphase Bewilligungsverfahren / Auflageprojekt

Inhalt **Querprofile 1 : 100**

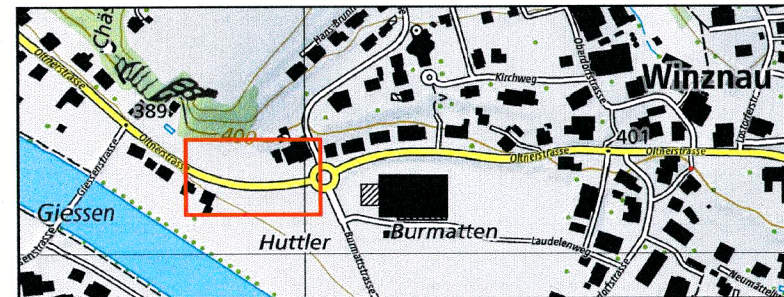

Die öffentliche Auflage erfolgte
vom 15.02.2024 bis 15.03.2024

vom Regierungsrat durch heutigen
Beschluss Nr. 2024/817 genehmigt.

Solothurn, 28.05.2024
Staatsschreiber:



Achs-Nr.	6100
Bezugspunkt (BP)	BP 28 + 150 bis 30 + 110
Objekt-Nr. KB	51 / 108 / 09
Projekt-Nr.	3TK.0157

Plan-Nr.	5656 - 23B	
Format	30 / 95	
Erstellt	rin	20.10.2022
Geprüft	sim	20.10.2022
Freigabe		
Revidiert Index B	rin	30.11.2023
Geprüft	sut	30.11.2023
Freigabe		

Amt für Verkehr und Tiefbau
Röthhof, Werkhofstrasse 65, 4509 Solothurn
Telefon 032 627 26 33
E-Mail avt@bd.so.ch / www.avt.so.ch

Projektverfasser:

ostag
INGENIEURE
FÜR DAS PROJEKT

OSTAG
Ingenieure AG
Jurastrasse 20
4600 Olten
T 062 531 67 00
www.infostag.ch

Legende

Genehmigungsinhalt






- Projekt
- Rückbau / Abbruch
- Parzellengrenze, neu
- Parzellengrenze, aufheben
- Mauer neu
- Zaun

Orientierungsinhalt (bestehend)

- Terrain
- Parzellengrenze
- Mauer
- Zaun
- Baum / Strauch, Gebüsch

Orientierungsinhalt (neu)

- Terrain
- Baum / Strauch, Gebüsch

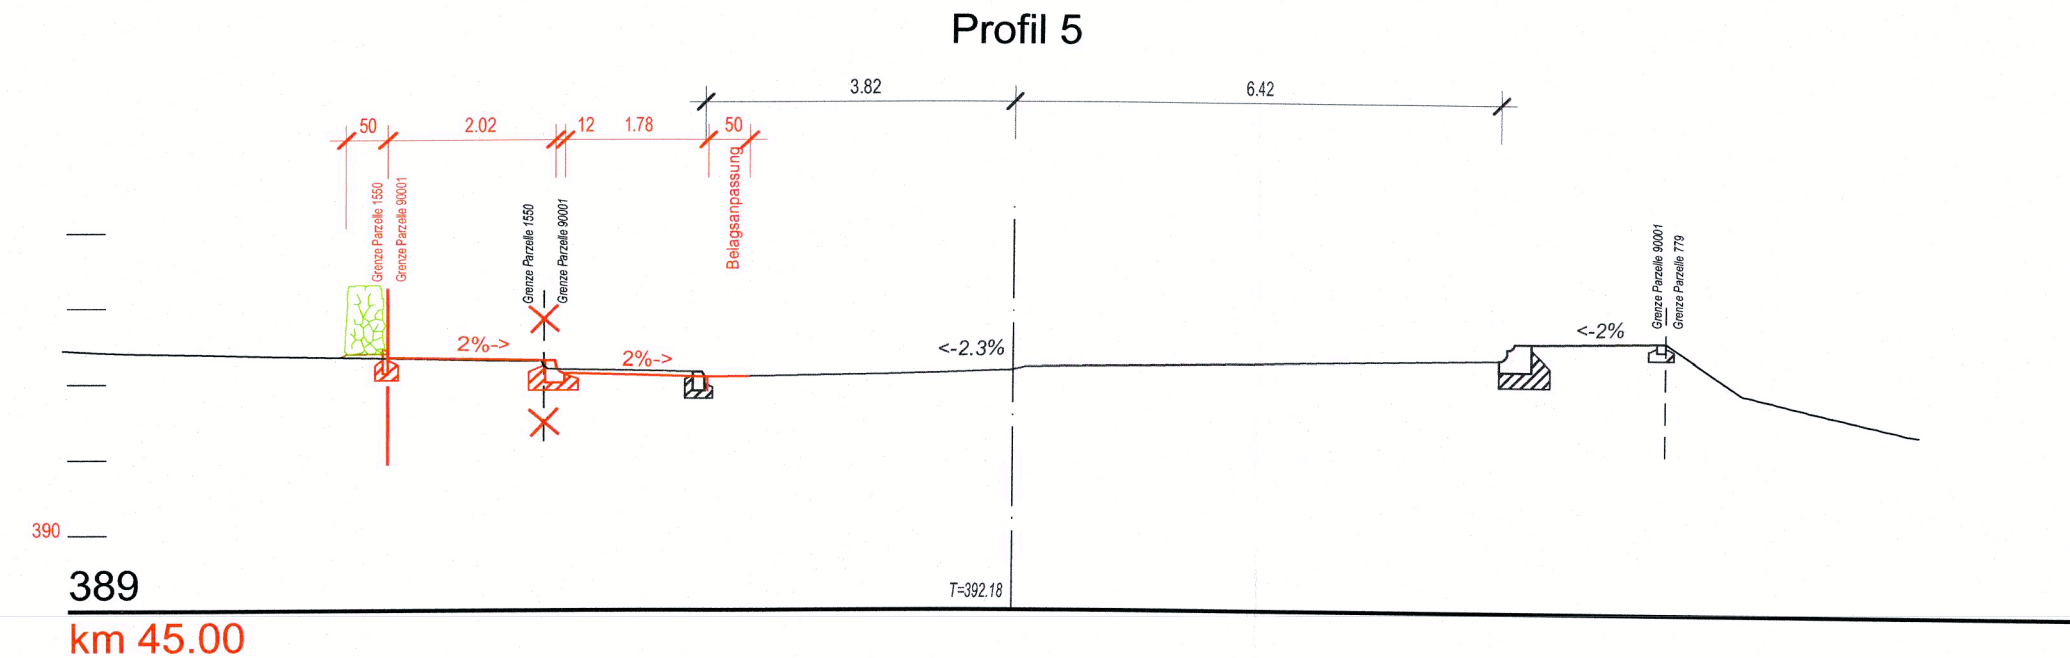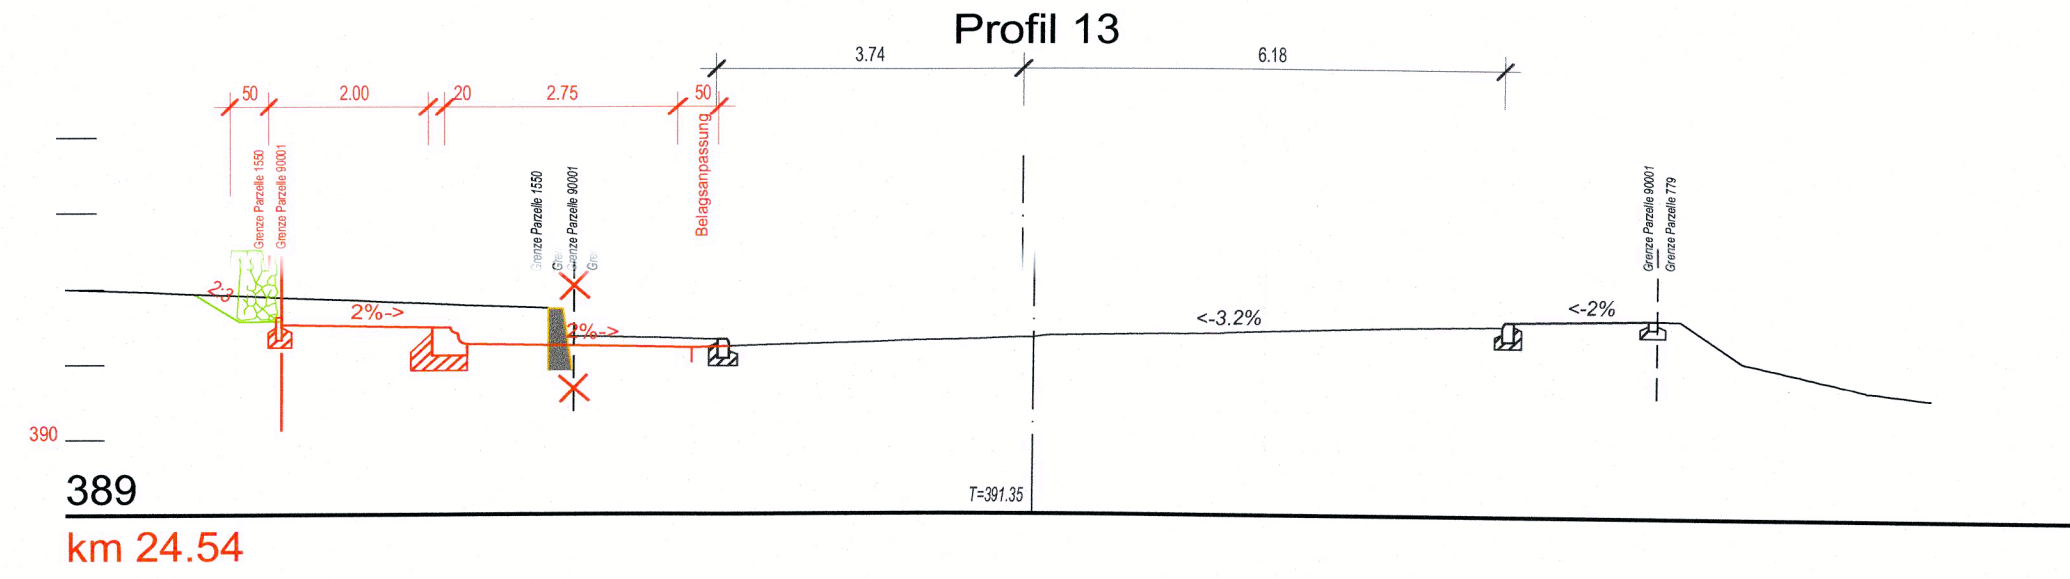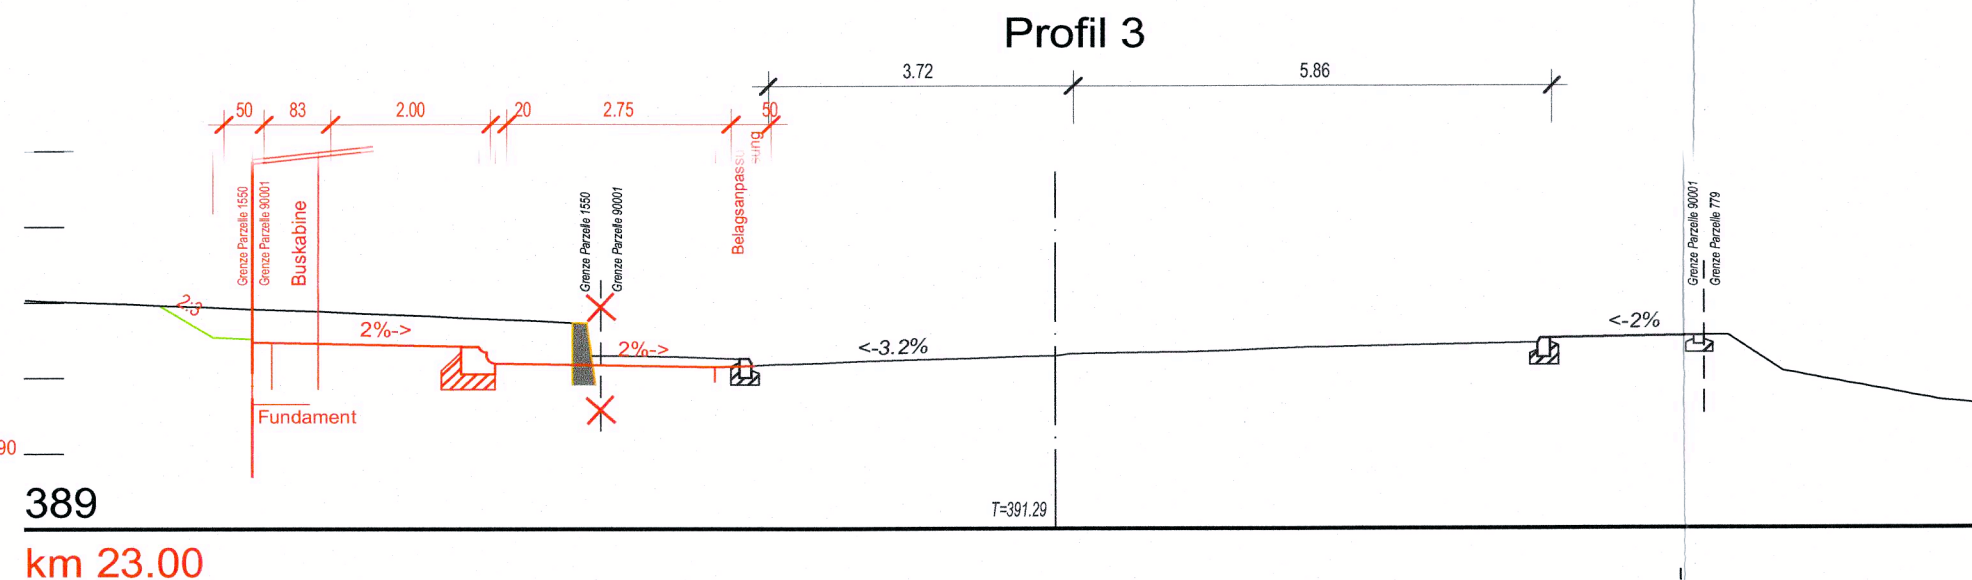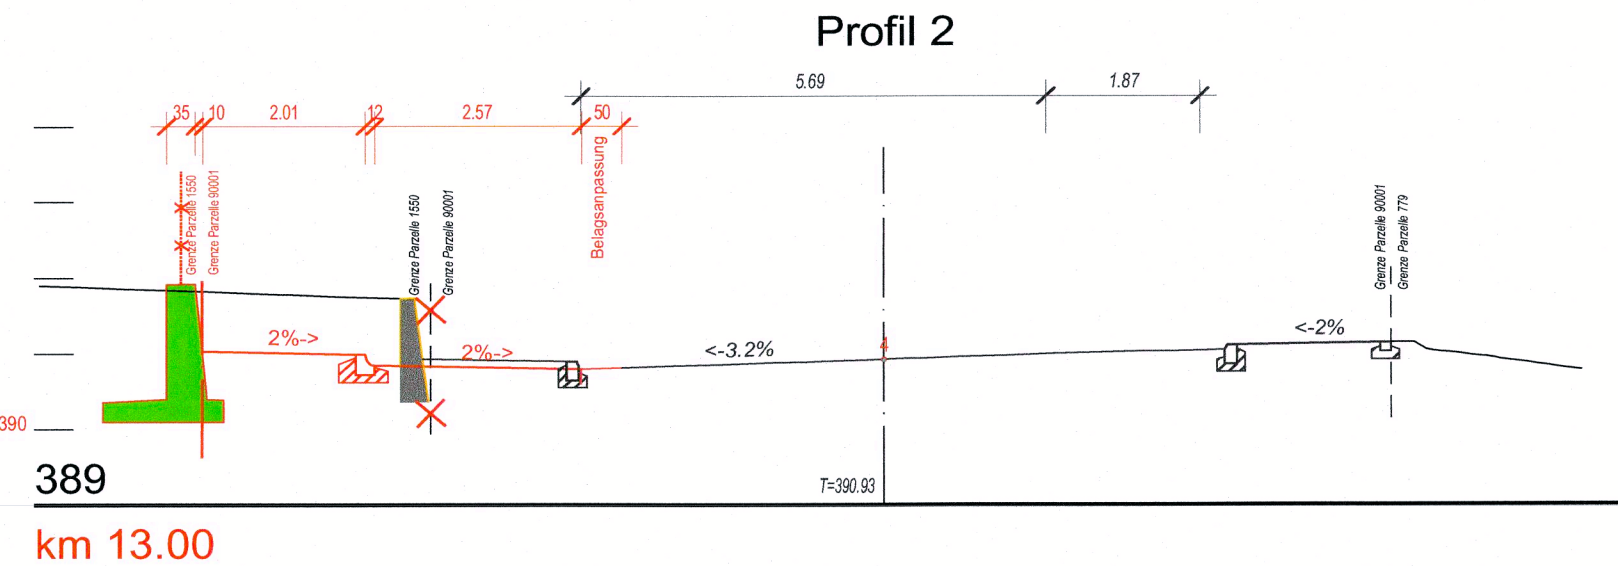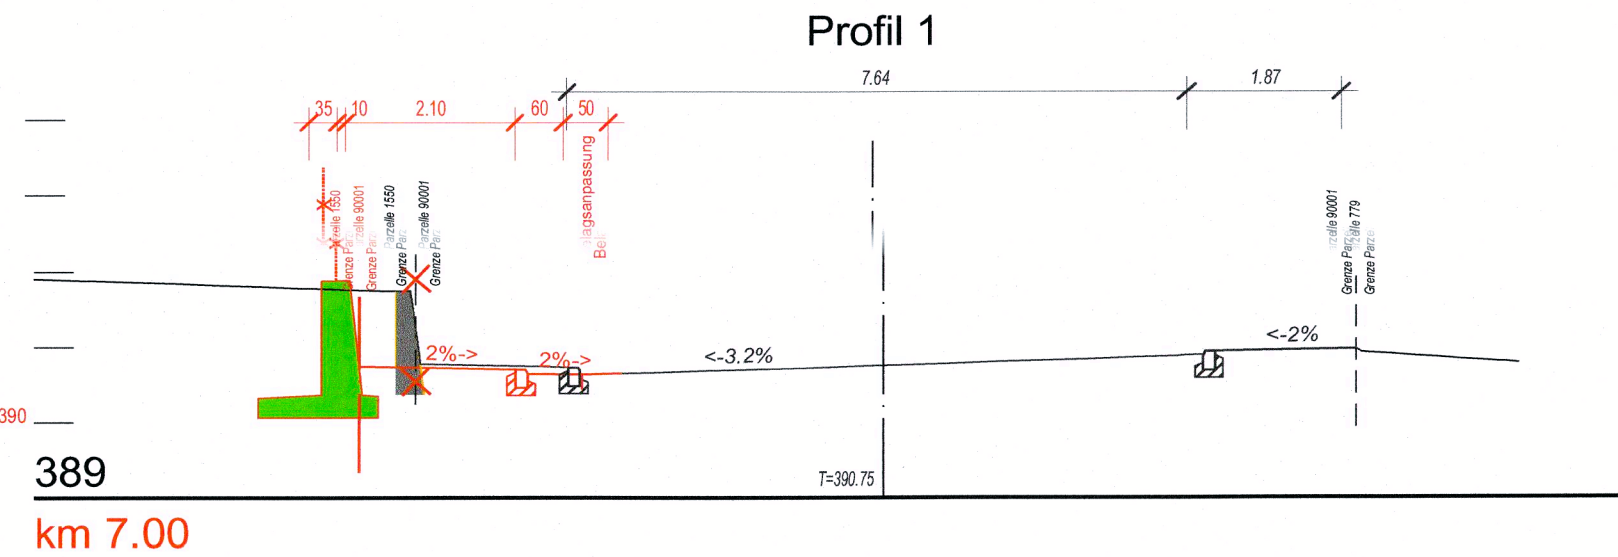

Dem Plan kommt gleichzeitig die Bedeutung der Baubewilligung
gemäss § 39 Abs. 4 PBG zu.