


108/11

Kant. Planungsstelle

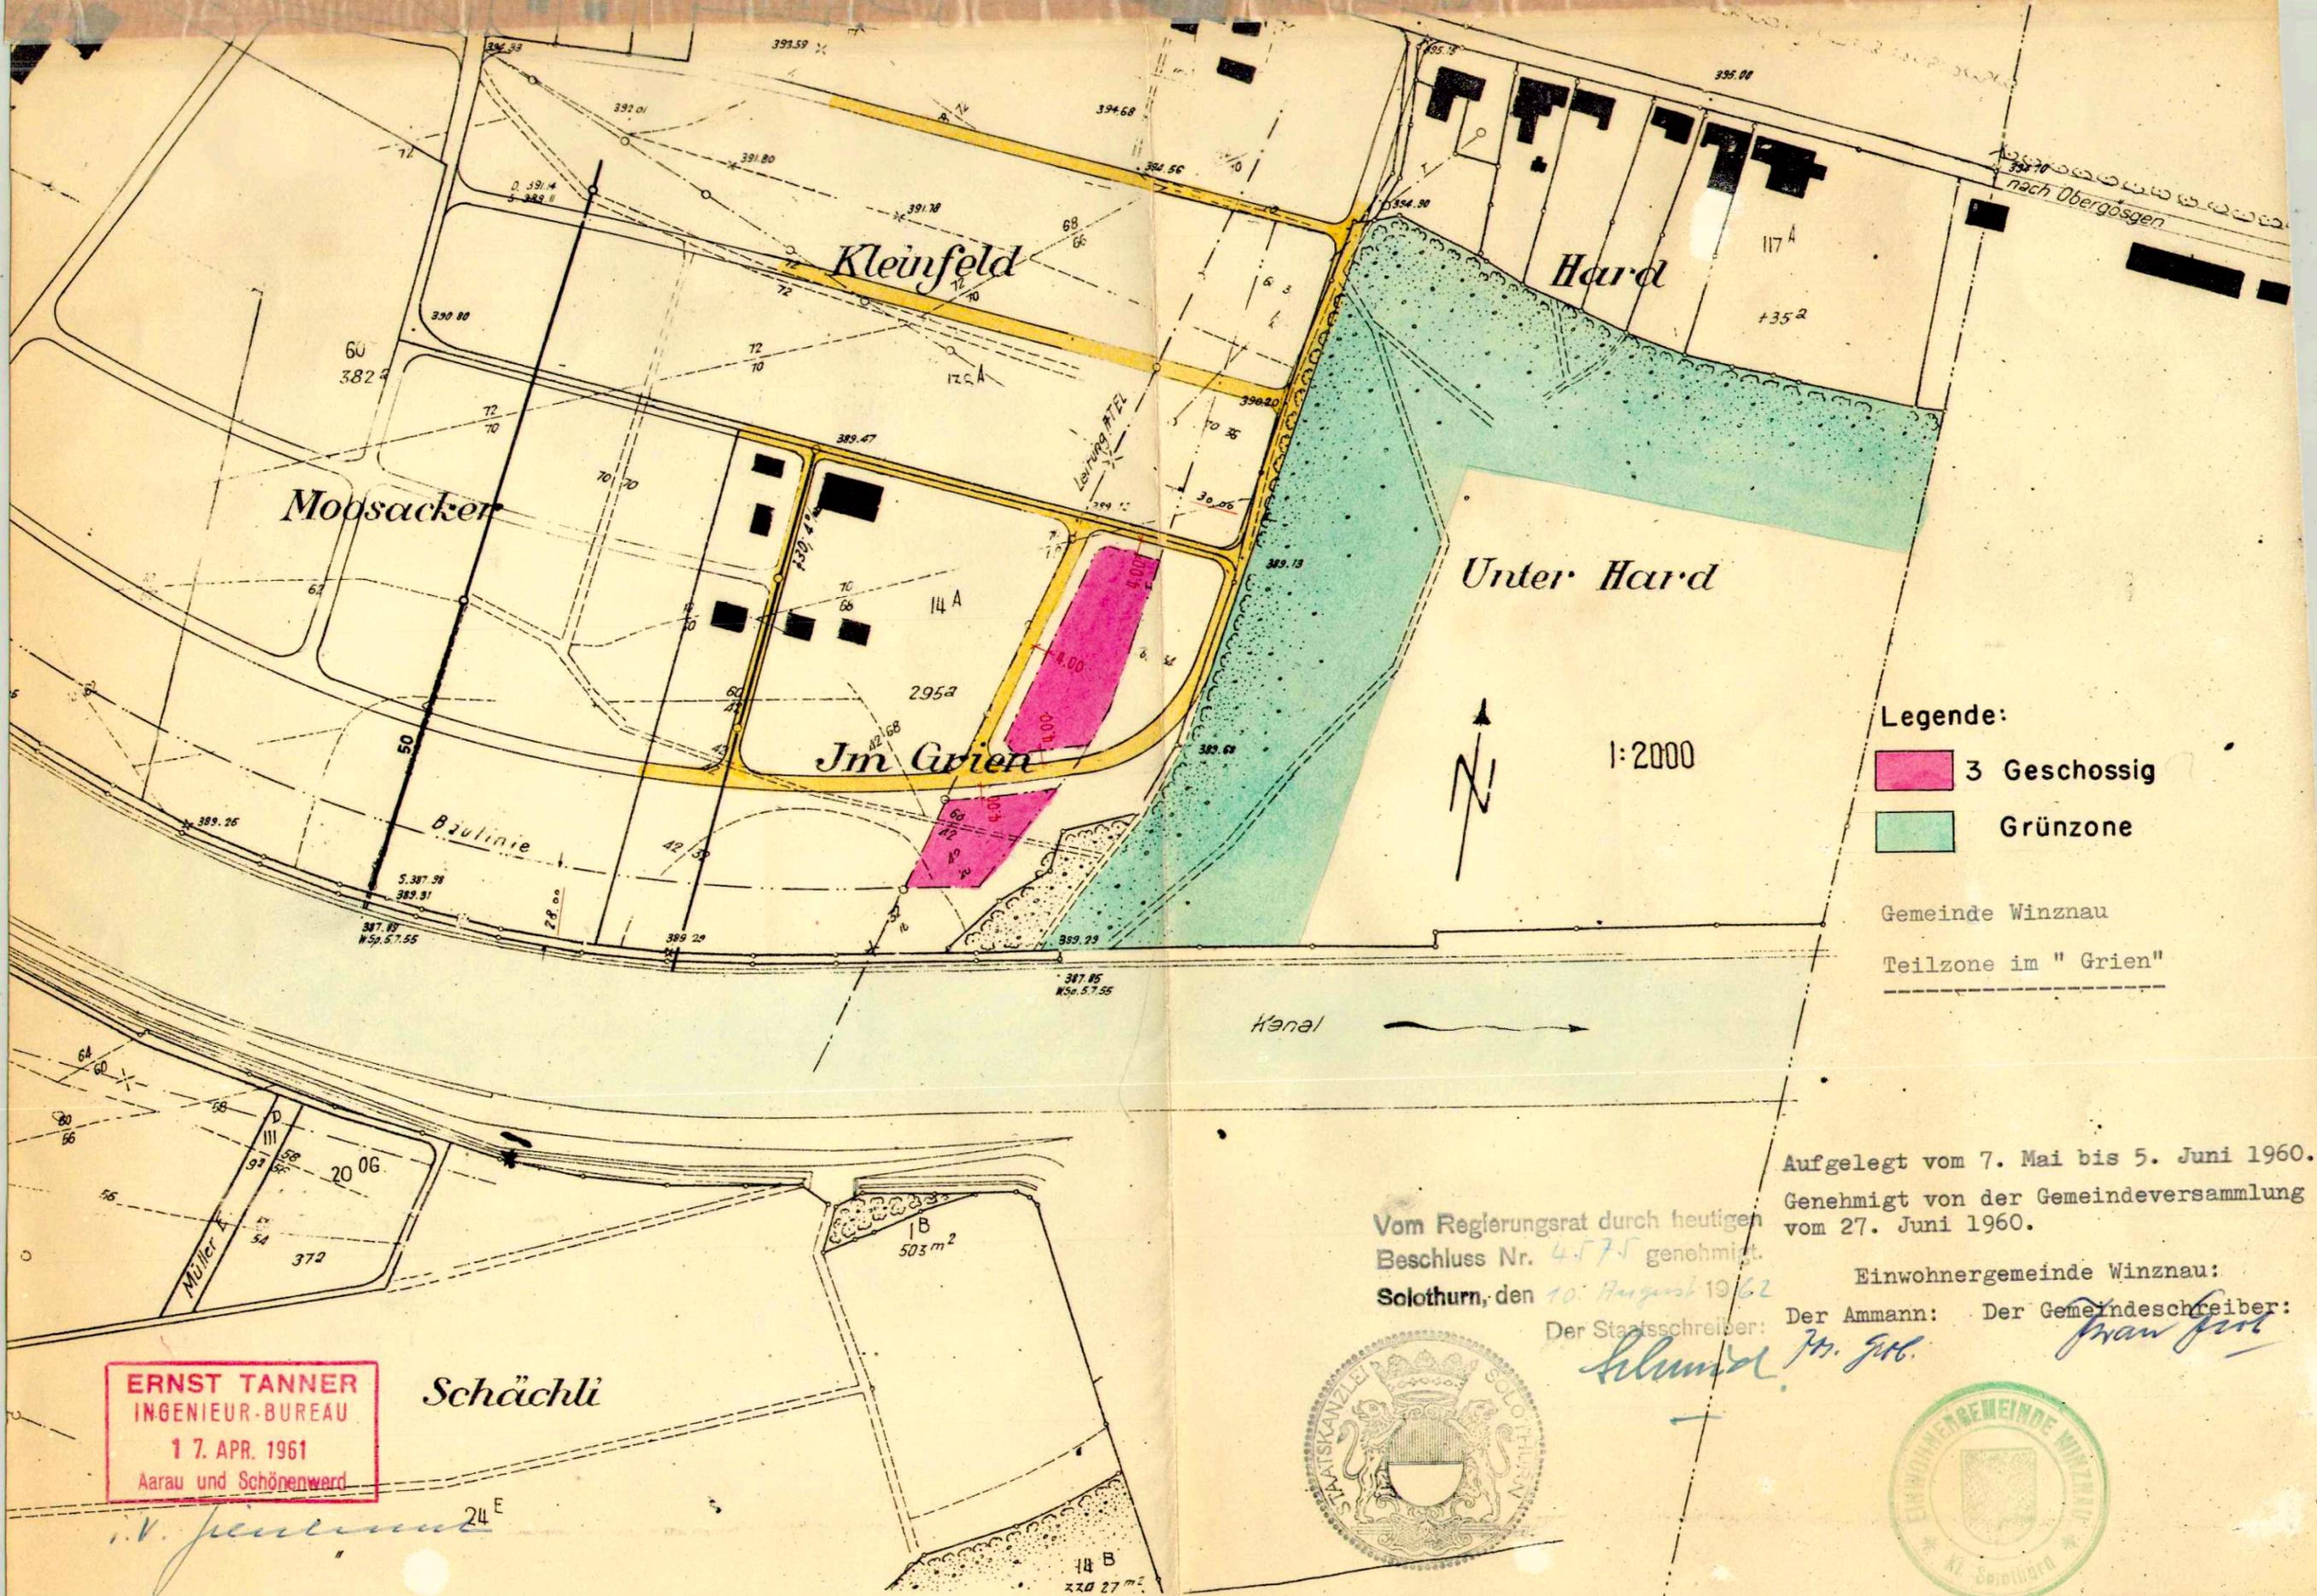


Legende:

- 3 Geschossig
- Grünzone

Gemeinde Winznau
 Teilzone im "Grien"

1:2000

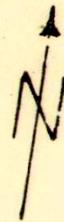

Aufgelegt vom 7. Mai bis 5. Juni 1960.
 Genehmigt von der Gemeindeversammlung
 vom 27. Juni 1960.

Vom Regierungsrat durch heutigen
 Beschluss Nr. 4575 genehmigt.
 Solothurn, den 10. August 1962

Einwohnergemeinde Winznau:
 Der Ammann: Der Gemeindeschreiber:

Der Statsschreiber:

Schmid *M. Göt.*

Man Jost

ERNST TANNER
 INGENIEUR-BUREAU
 17. APR. 1961
 Aarau und Schönenwerd

Schächli



v. Jent... 24^E