108/ 15
Kant. Planungsstelle

GEMEINDE WINZNAU

Strassen-u. Baulinienplan

1:1000

INGENIEUR - BUREAU E.TANNER, AARAU + SCHOENENWERD
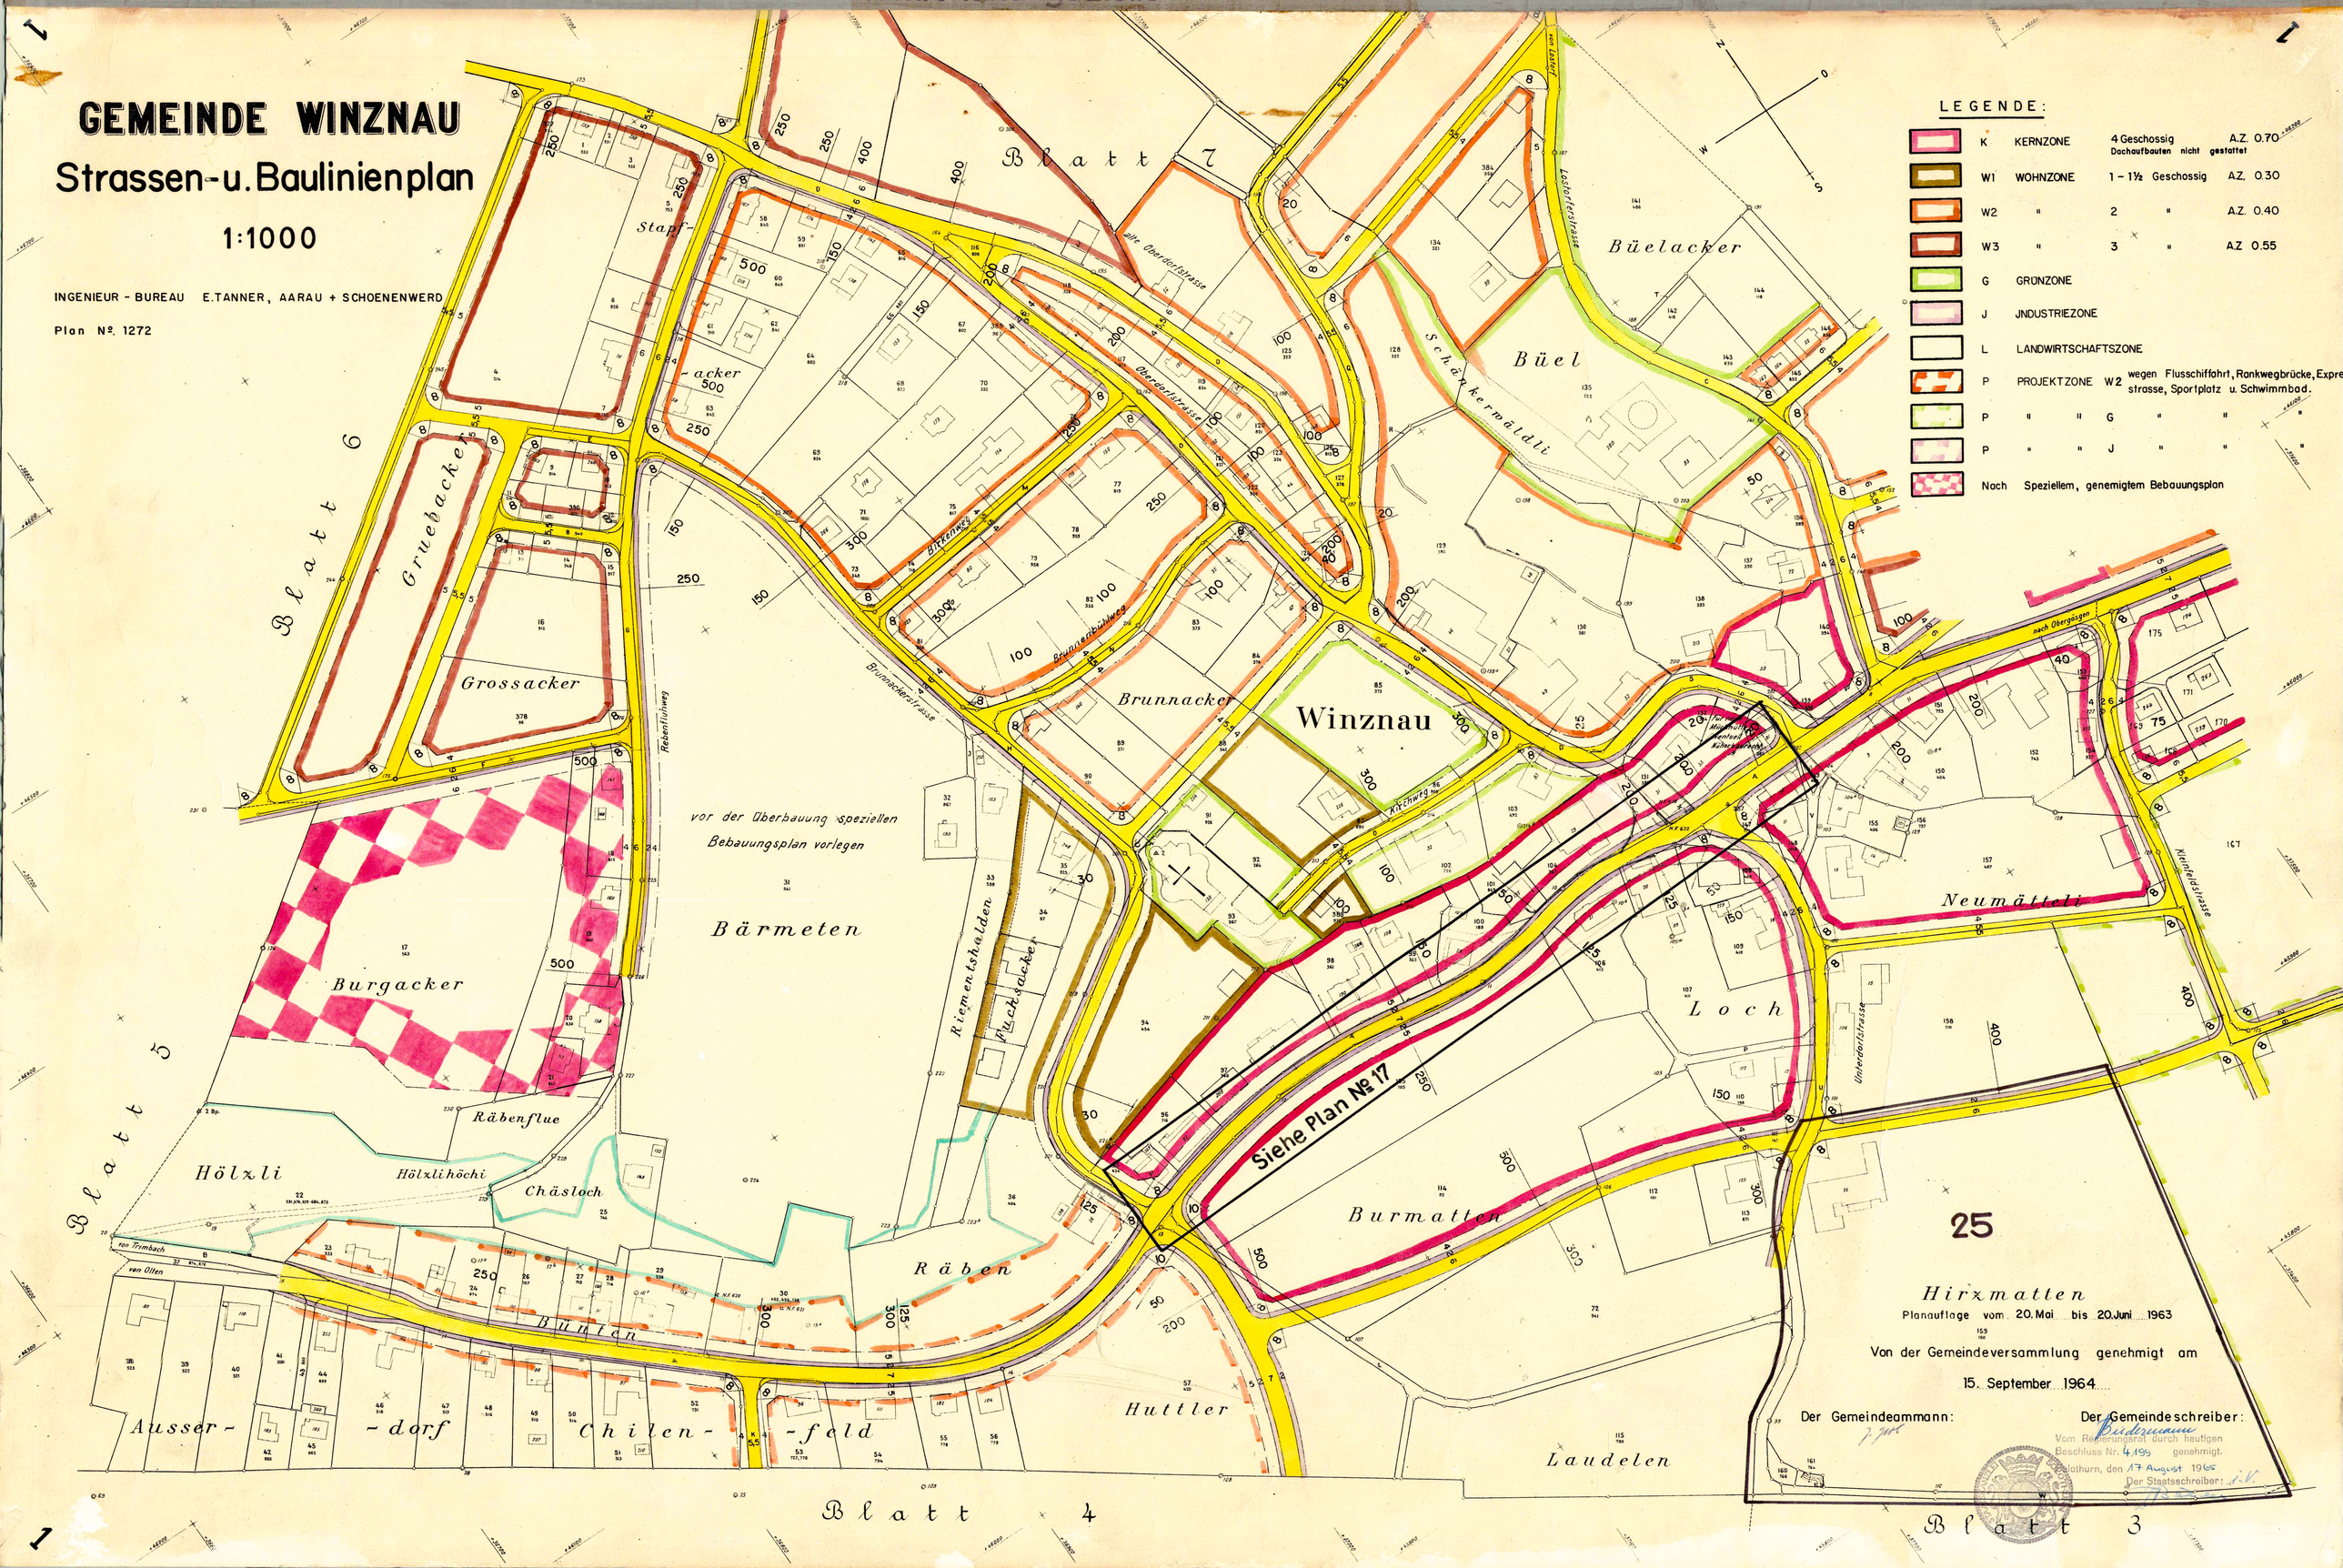
Plan Nº. 1272