


108/20

Kant. Planungsstelle

Winznau



Situationsplan
1:1000

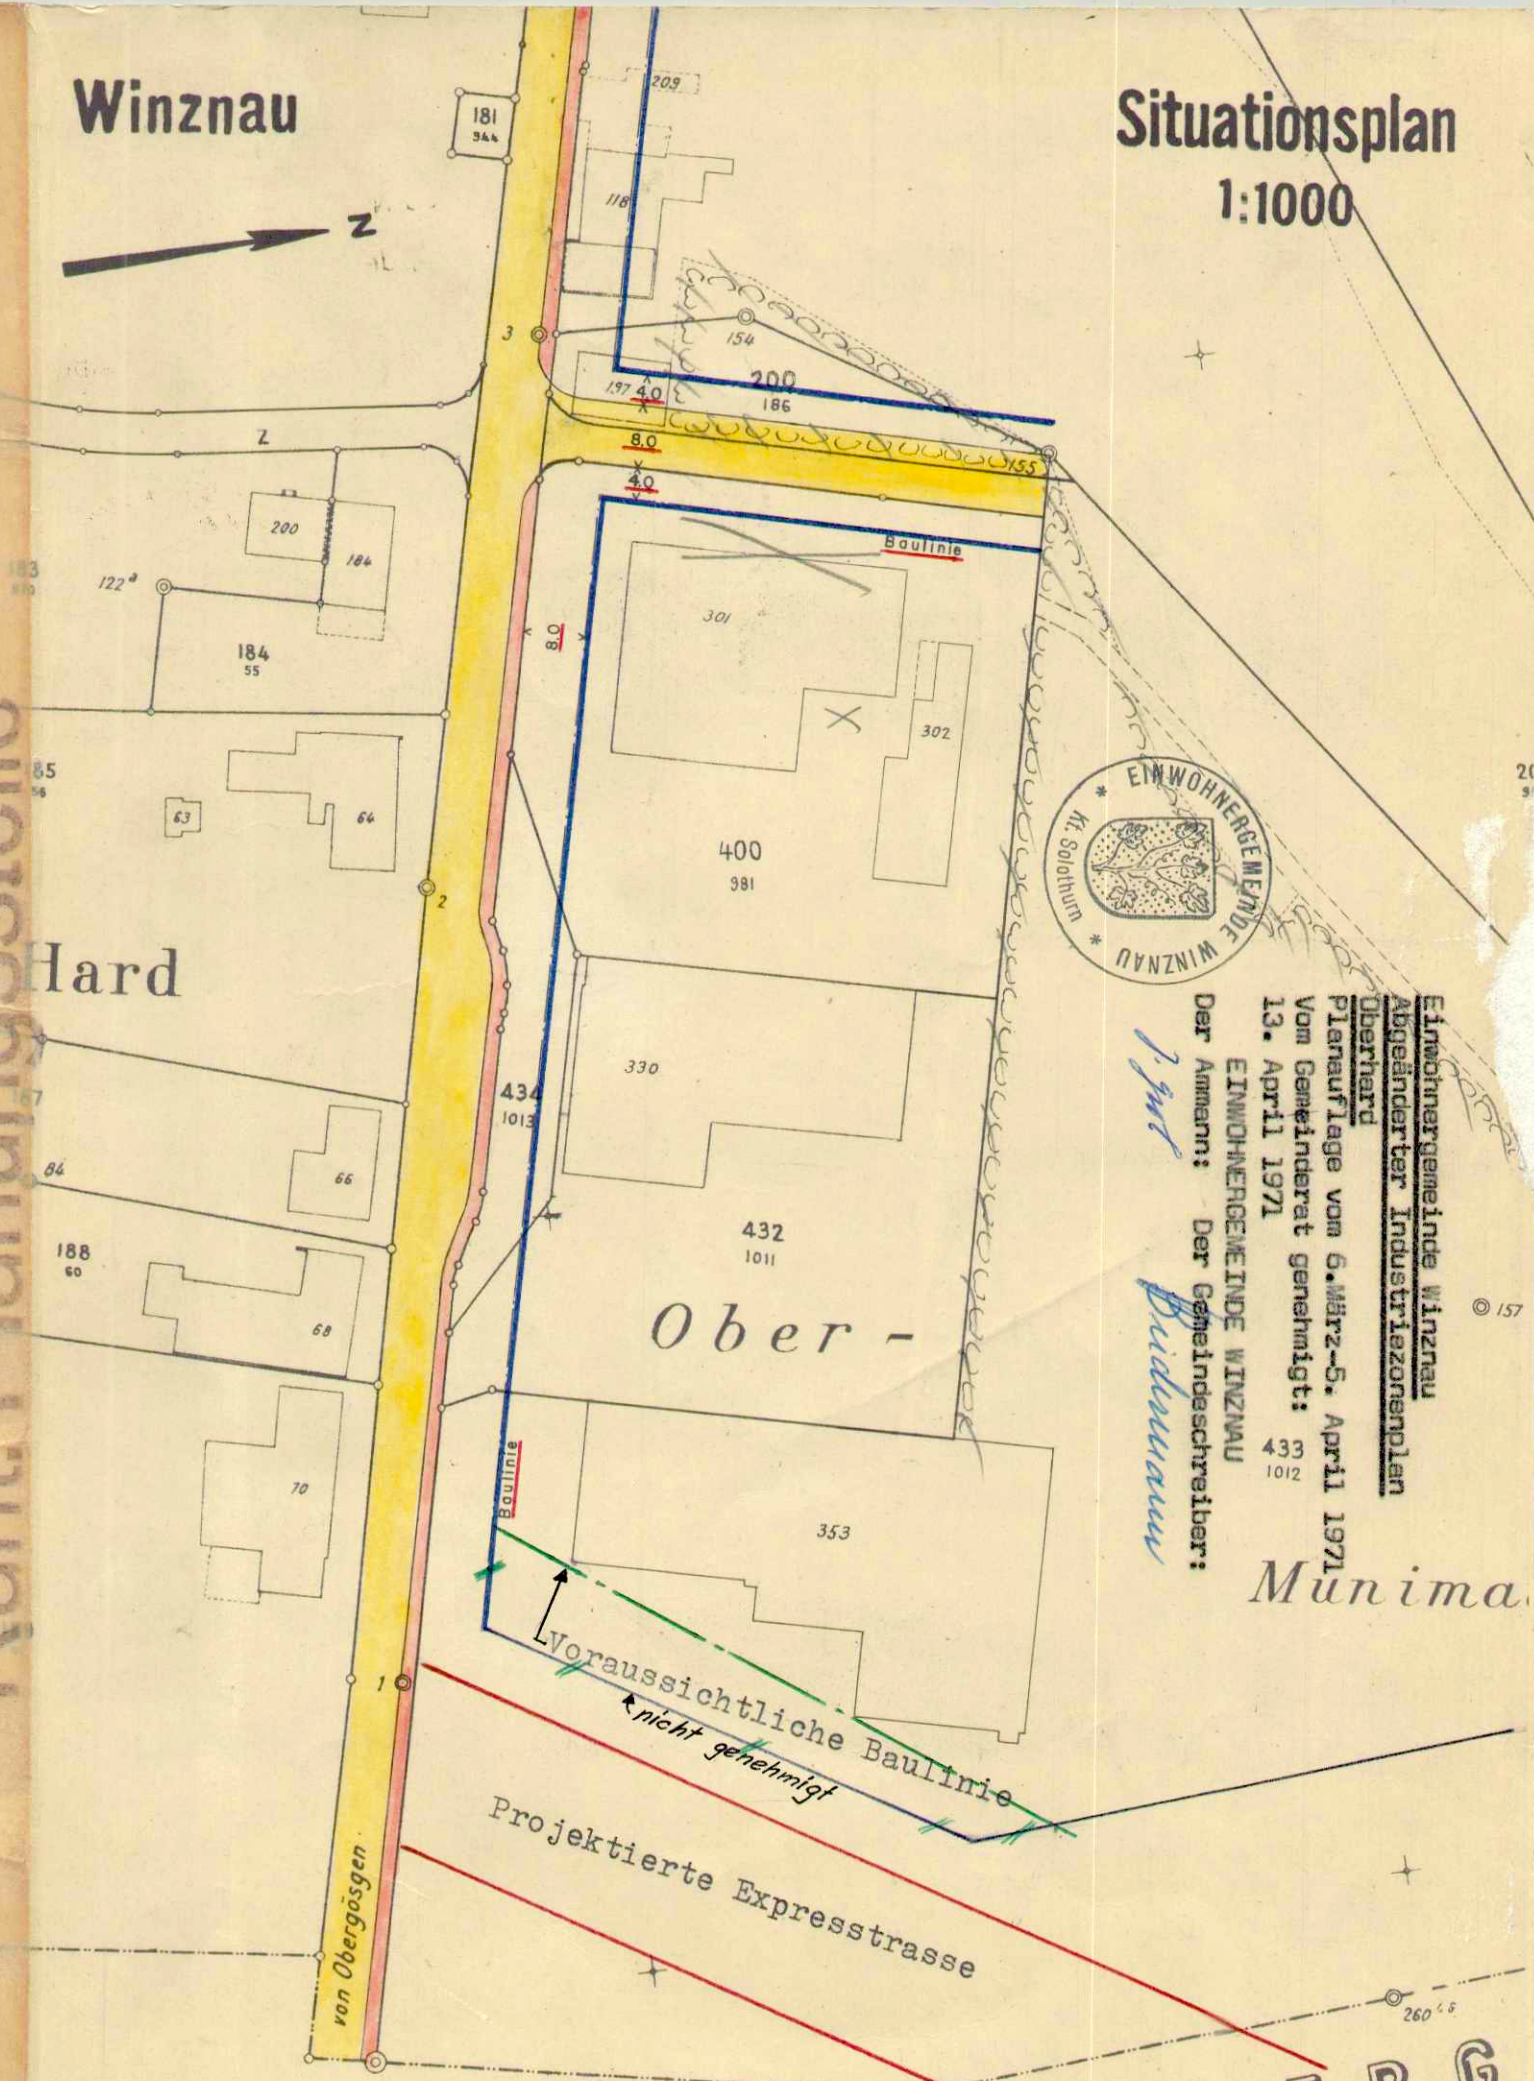

Einwohnergemeinde Winznau
Abgeänderter Industriezonennplan
Überhard
Planauflage vom 6. März-5. April 1971
Vom Gemeinderat genehmigt:
13. April 1971
EINWOHNERGEMEINSCHAFT WINZNAU
Der Ammann: Der Gemeindevorstand:
J. Gut
Buchmann

Münima

GEMEINSCHAFT

OBERG

23. April 1971
R. RAHM, OLTEN
Ingenieur-Geometer