

- W2 Wohnzone 2 Geschosse
- Oe Öffentliche Bauten und Anlagen
- F Freihaltezone
- L Landwirtschaftszone
- Planbegrenzung

Kanton Solothurn

Einwohnergemeinde Winznau

Abänderung des Zonen- und des Strassen- und Baulinienplanes


im Bereich Burmatten - Eichenwald
(entlang Oberwasserkanal)

Situation 1 : 1000

Ingenieurbüro
Markus Annaheim Bauing. HTL
Rennweg 5 4654 Lostorf 062-48 22 55



Plan Nr.	Gezeichnet	ah	Änderungen	Datum	Gez.
104 - 3	Grösse	40/120	Bauzonengrenze auf GB Nr. 1332	23.6.86	ah
	Datum	12.5.1986		19.2.87	ah

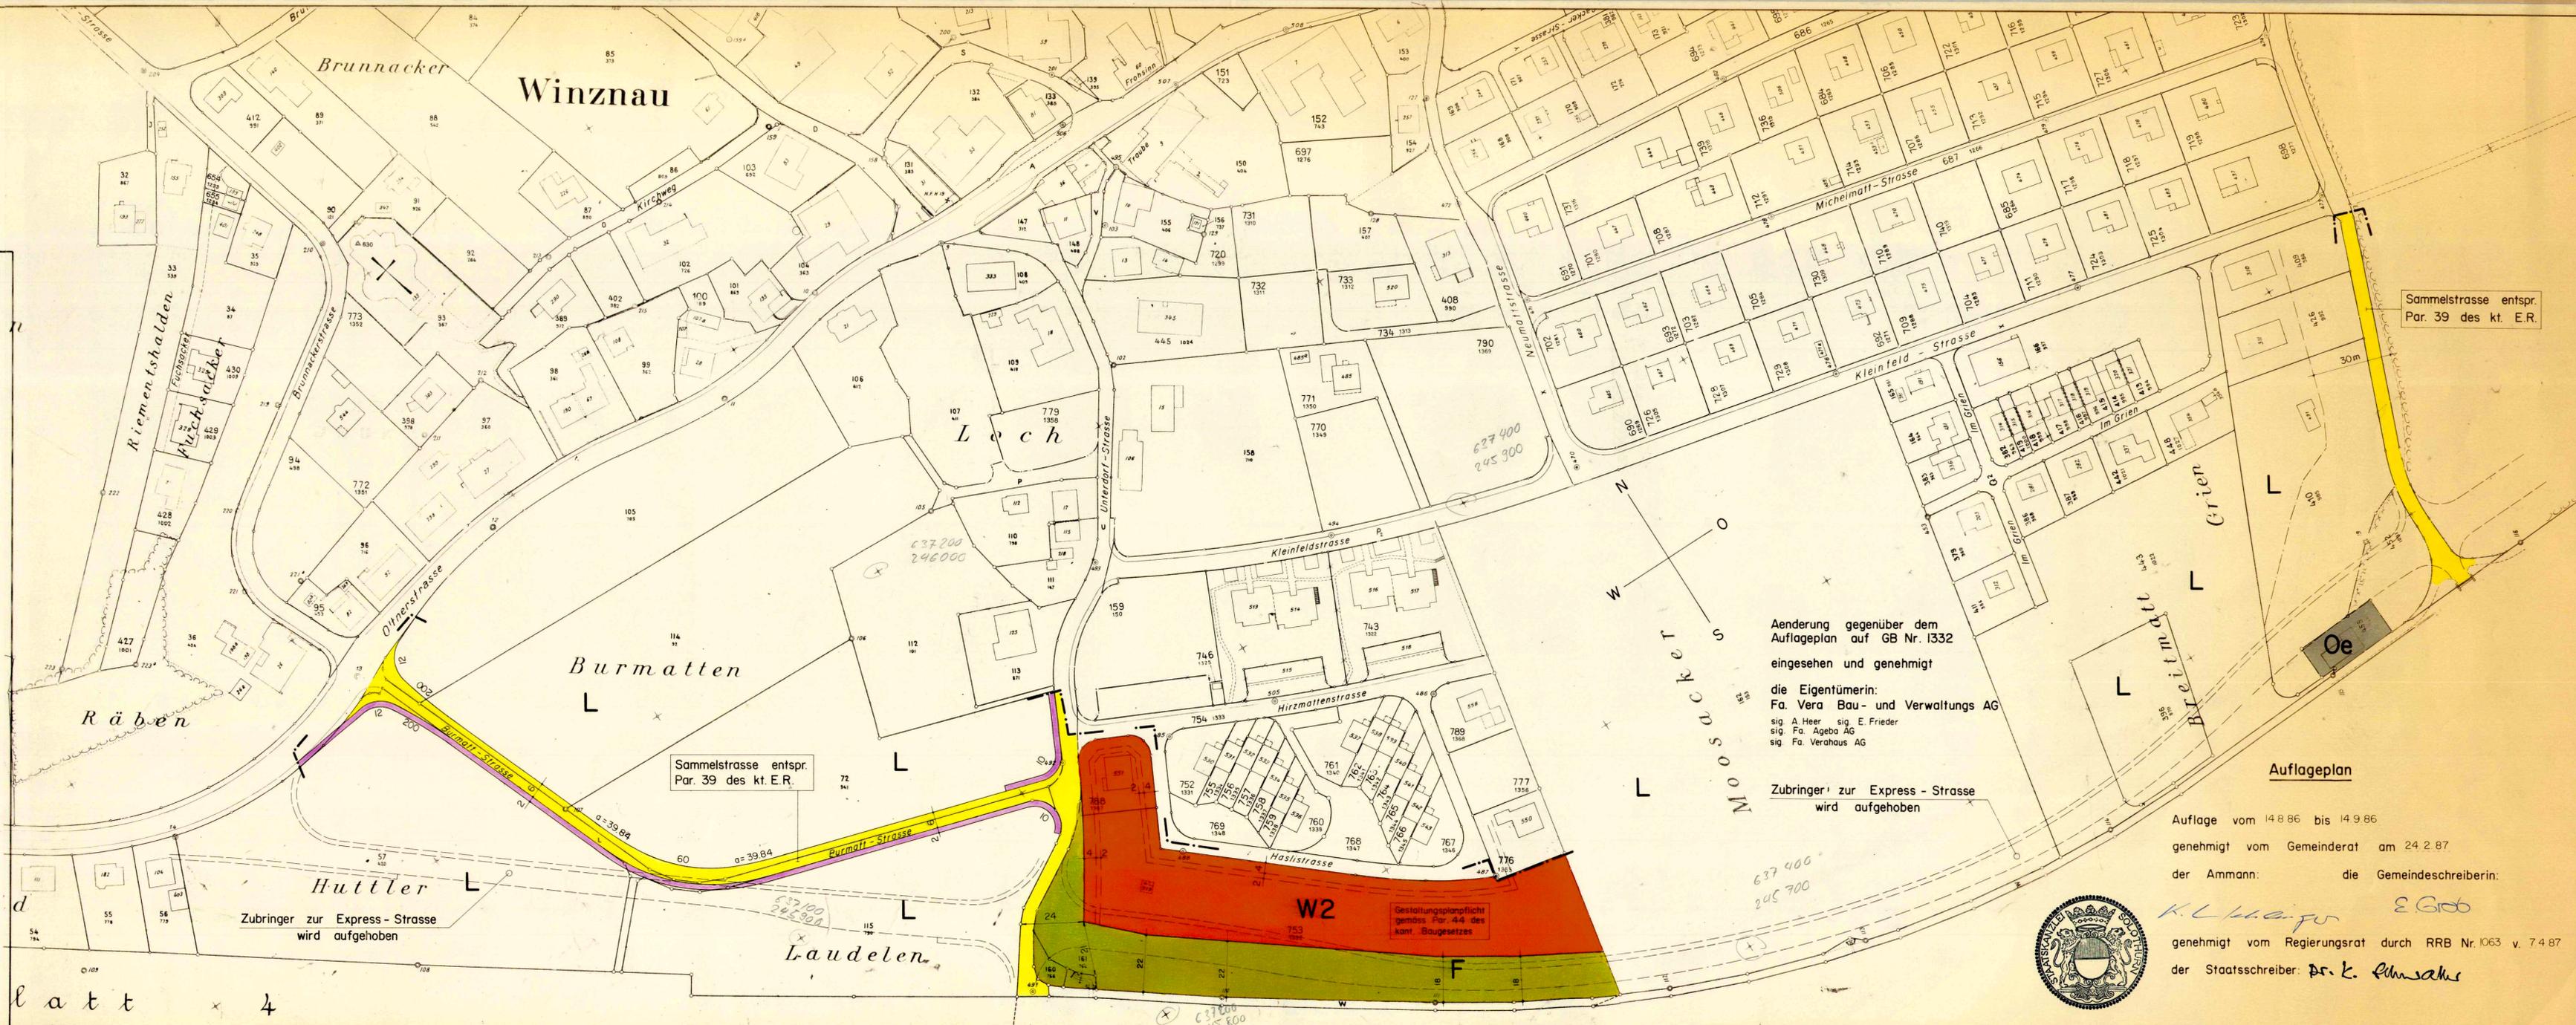

Sammelstrasse entspr. Par. 39 des kt. E.R.

Sammelstrasse entspr. Par. 39 des kt. E.R.

Zubringer zur Express-Strasse wird aufgehoben

Aenderung gegenüber dem Auflageplan auf GB Nr. 1332 eingesehen und genehmigt
die Eigentümerin:
Fa. Vera Bau- und Verwaltungs AG
sig. A. Heer sig. E. Frieder
sig. Fa. Ageba AG
sig. Fa. Verhaus AG

Zubringer zur Express-Strasse wird aufgehoben

Auflageplan

Auflage vom 14.8.86 bis 14.9.86
genehmigt vom Gemeinderat am 24.2.87
der Ammann: *K. Kappeler* die Gemeindegeschreiberin: *E. Groll*
genehmigt vom Regierungsrat durch RRB Nr. 1063 v. 7.4.87
der Staatsschreiber: *Dr. K. Fehrsch*

