


EINWOHNERGEMEINSCHAFT 4652 WINZNAU KANTON SOLOTHURN
GESTALTUNGSPLAN
GÖSGERSTRASSE/EICHENWALDSTRASSE/
HALDENSTRASSE
MST. 1: 200
GB WINZNAU NR. 822/944

MIT SONDERBAUVORSCHRIFTEN (SBV)
ÖFFENTLICHE AUFLAGE VOM: 15.07. BIS: 19.08.1994
GENEHMIGT VOM GEMEINDERAT MIT ORB NR. 77 VOM: 20.12.1994
DER GEMEINDERÄSIDENT: DER GEMEINDESCHREIBER:
GENEHMIGT VOM REGIERUNGSRAT MIT RRB NR. 513 VOM: 14. Feb. 1995
DER STAATSSCHREIBER:

PLANVERFASSER: W. THOMMEN AG, ARCHITECTEN
PLAN NR.: 835-01
GEZEICHN.: RT
DATUM: FEB. 1994
ÄNDERUNG: 25.6.94

- LEGENDE:
GELTUNGSBEREICH
BAULINIE 8.00m/4.00m
GARAGENBAULINIE 6.00m
NEUBAUTEN 3 GE + DA DR.H = 9.10m
NEUBAUTEN 1 GE DR.H = 3.40m
HAUSBAULINIE / BAUFELD
UNTERIRDISCHE BAUTEN (AEH)
FUSSWEG ÖFFENTLICH
FUSSWEG PRIVAT
FAHRVERKEHR PRIVAT (AUF-/ABFAHRTSRAMPE)
AUTOABSTELLPLÄTZE PRIVAT
BEREICH ÖFFENTLICHES TROTTOIR
BEREICH BUSHALTESTELLE
BEREICH FÜR LÄRM- UND SICHTSCHUTZMASSNAHMEN
GRÜNFLÄCHE
HOCHSTÄMMIGE BEPFLANZUNG WEGWEISEND
EINKLEIMISCHE HECKEN / STRÄUCHER WEGWEISEND
SPIELBEREICHE GEB. A-F
SPIELBEREICH ALLGEMEIN

SONDERBAUVORSCHRIFTEN (SBV):
1. Zielsetzung:
2. Zielsetzung:
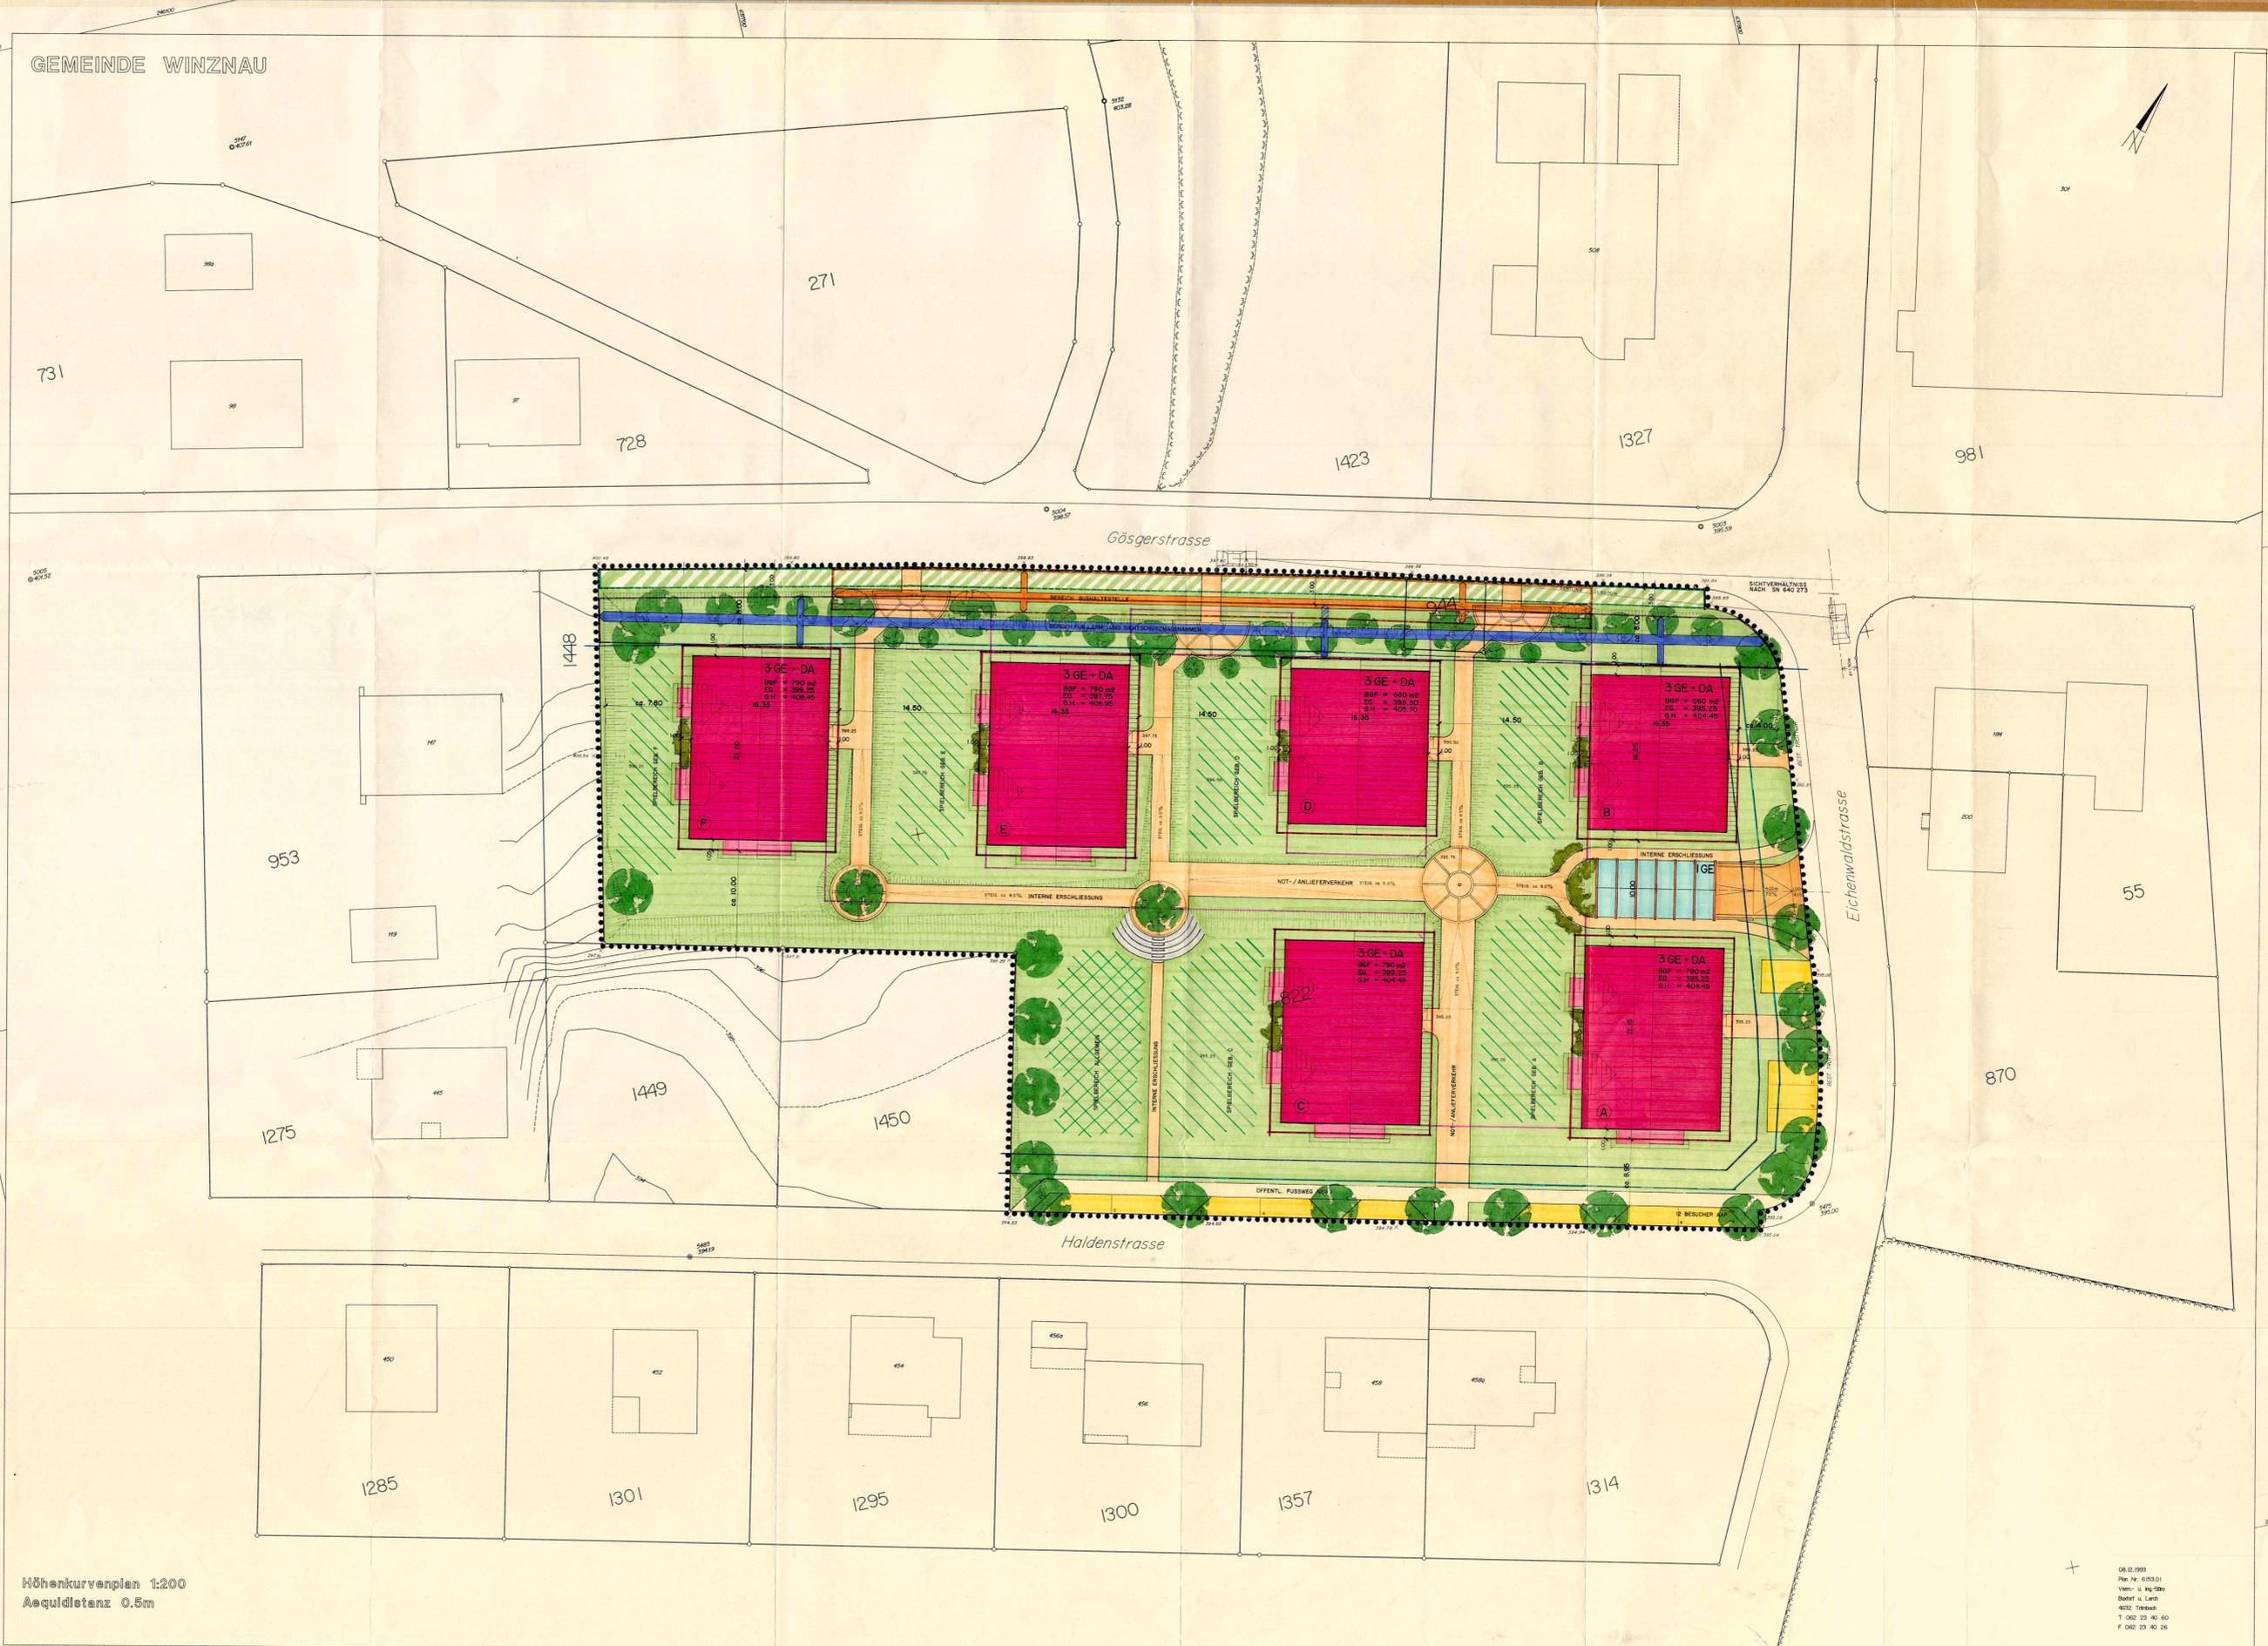

Höhenkurvenplan 1:200
Aequidistanz 0.5m