


108 / 37

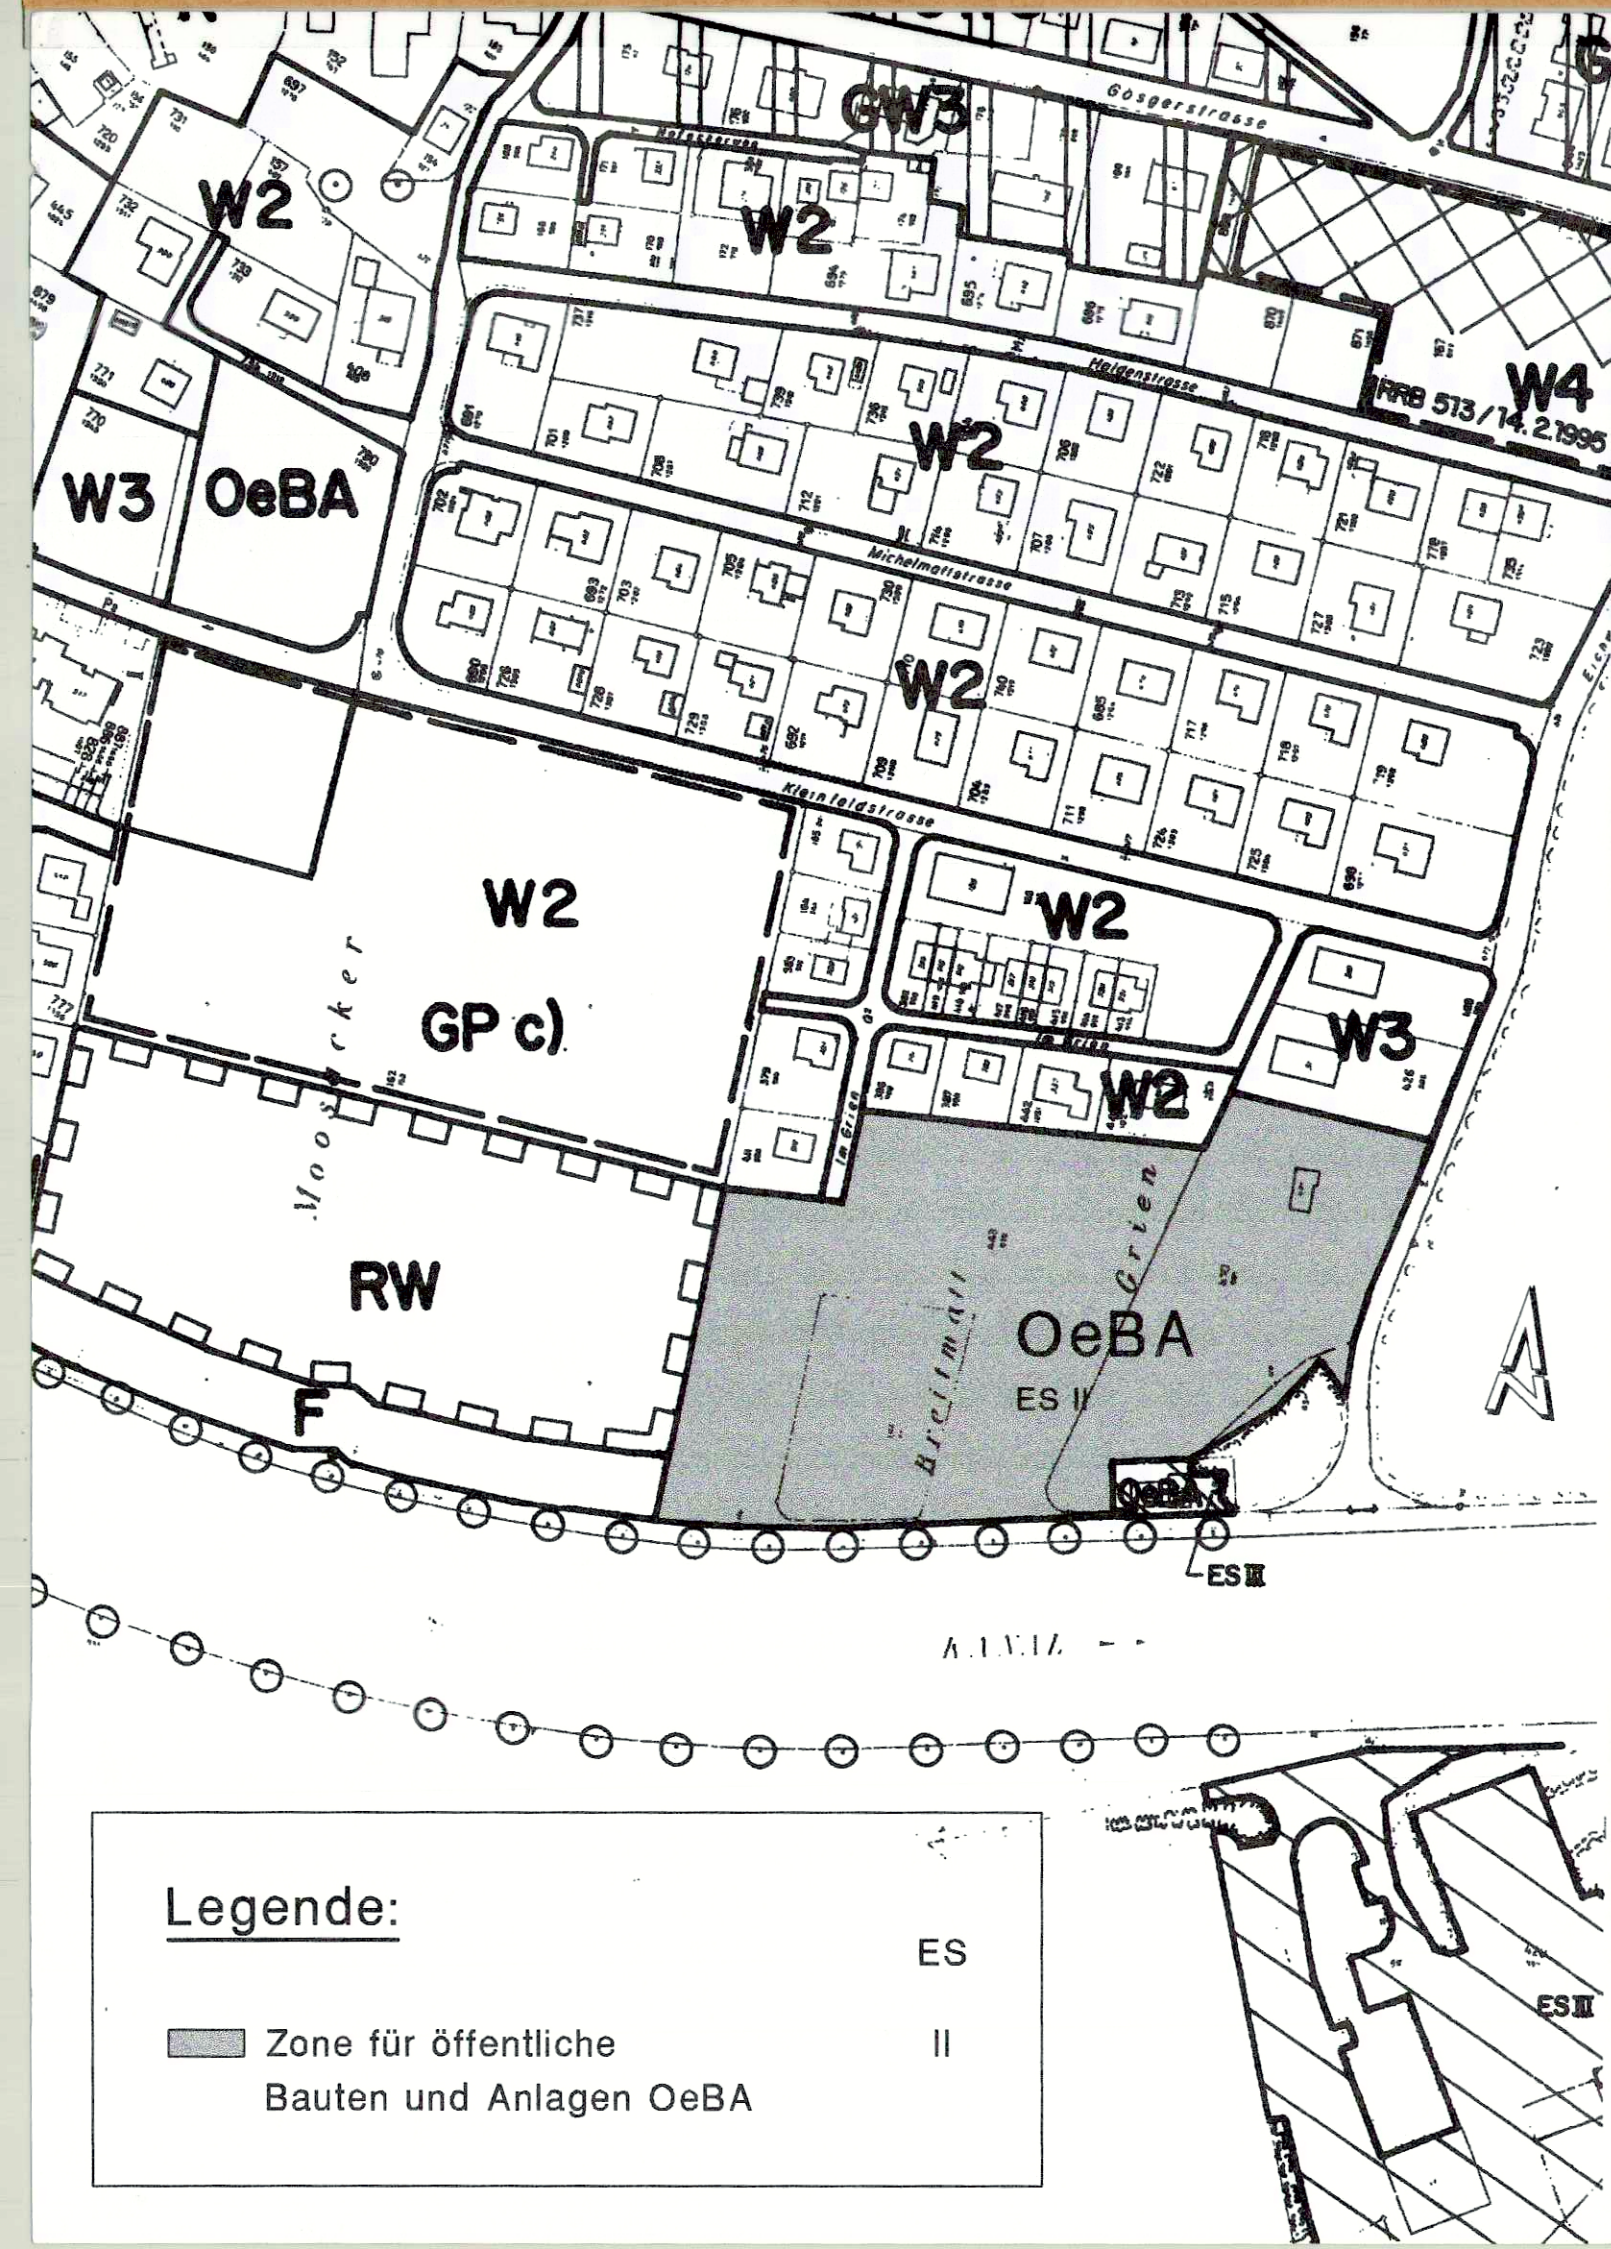

Legende:

Zone für öffentliche
Bauten und Anlagen OeBA


ES

II

EINWOHNERGEMEINDE
WINZNAU



KANTON
SOLOTHURN

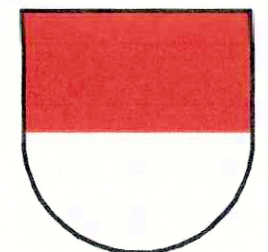

Änderung am Bauzonenplan

Breitmatt/ Grien

1 : 2000

Öffentliche Auflage: 16.05.2002 - 14.06.2002

Genehmigt vom Gemeinderat:

am: 18.06.2002

Der Gemeindepräsident:

L. L. Lehmann



Die Gemeindeschreiberin:

Baum

Genehmigt vom Regierungsrat mit RRB Nr. **1984**

am: 22. Okt. 2002

Der Staatsschreiber:

Dr. K. P. P. P.



Ind.	Datum	Gez.	Gepr.	Massstab	Plannummer
a	30.04.2002	phb	su	1 : 2000	5139.1
b	20.06.2002	phb	su		
c				Planformat	
d					
e				30/42	

V:\5000\5139\6_3\Bauzonenplan.2d



FREY+GNEHM AG

Bautechnik

Raumplanung

Umweltschutz

Leberngasse 1, 4603 Olten
T: 062 206 24 24 F: 062 206 24 25
E-Mail fugolten@bluewin.ch