




Orientierungsinhalt:
Rechtsgültiger Erschliessungsplan
gemäss RRB Nr. 1907 vom 28.09. 1999

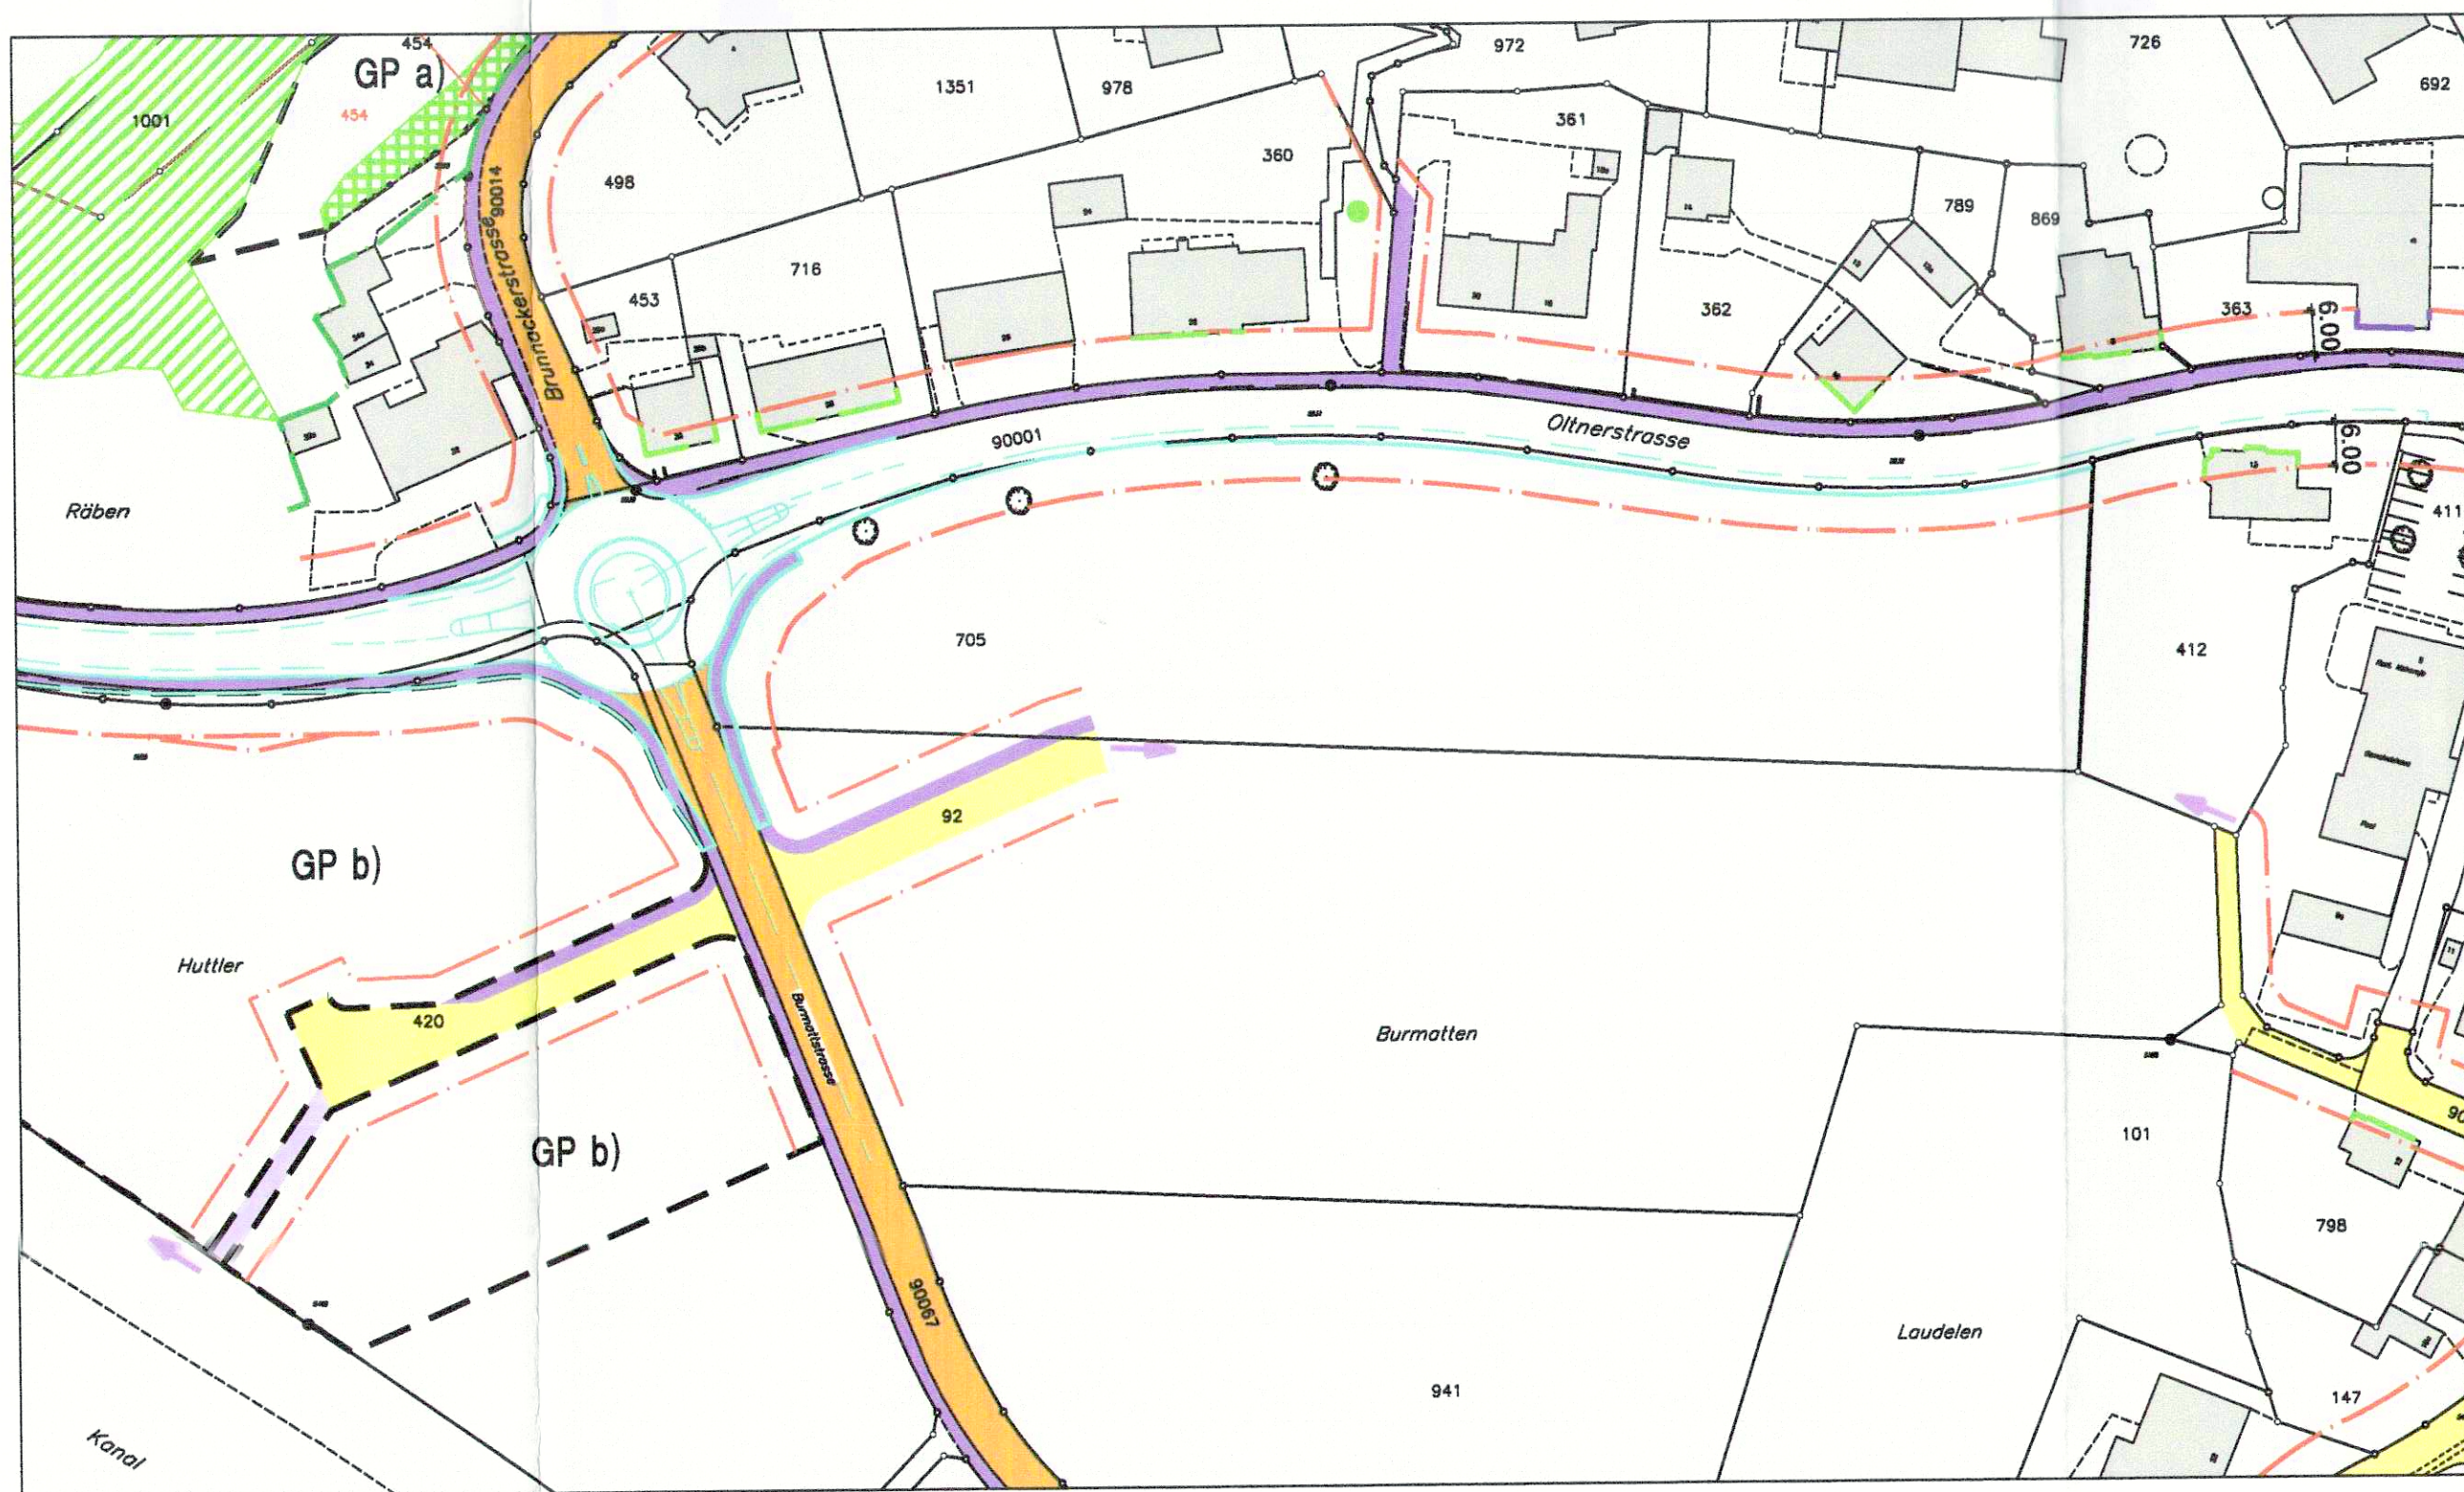

Genehmigungsinhalt:
Änderung gemäss
Erschliessungsplan Huttler/Burmatt

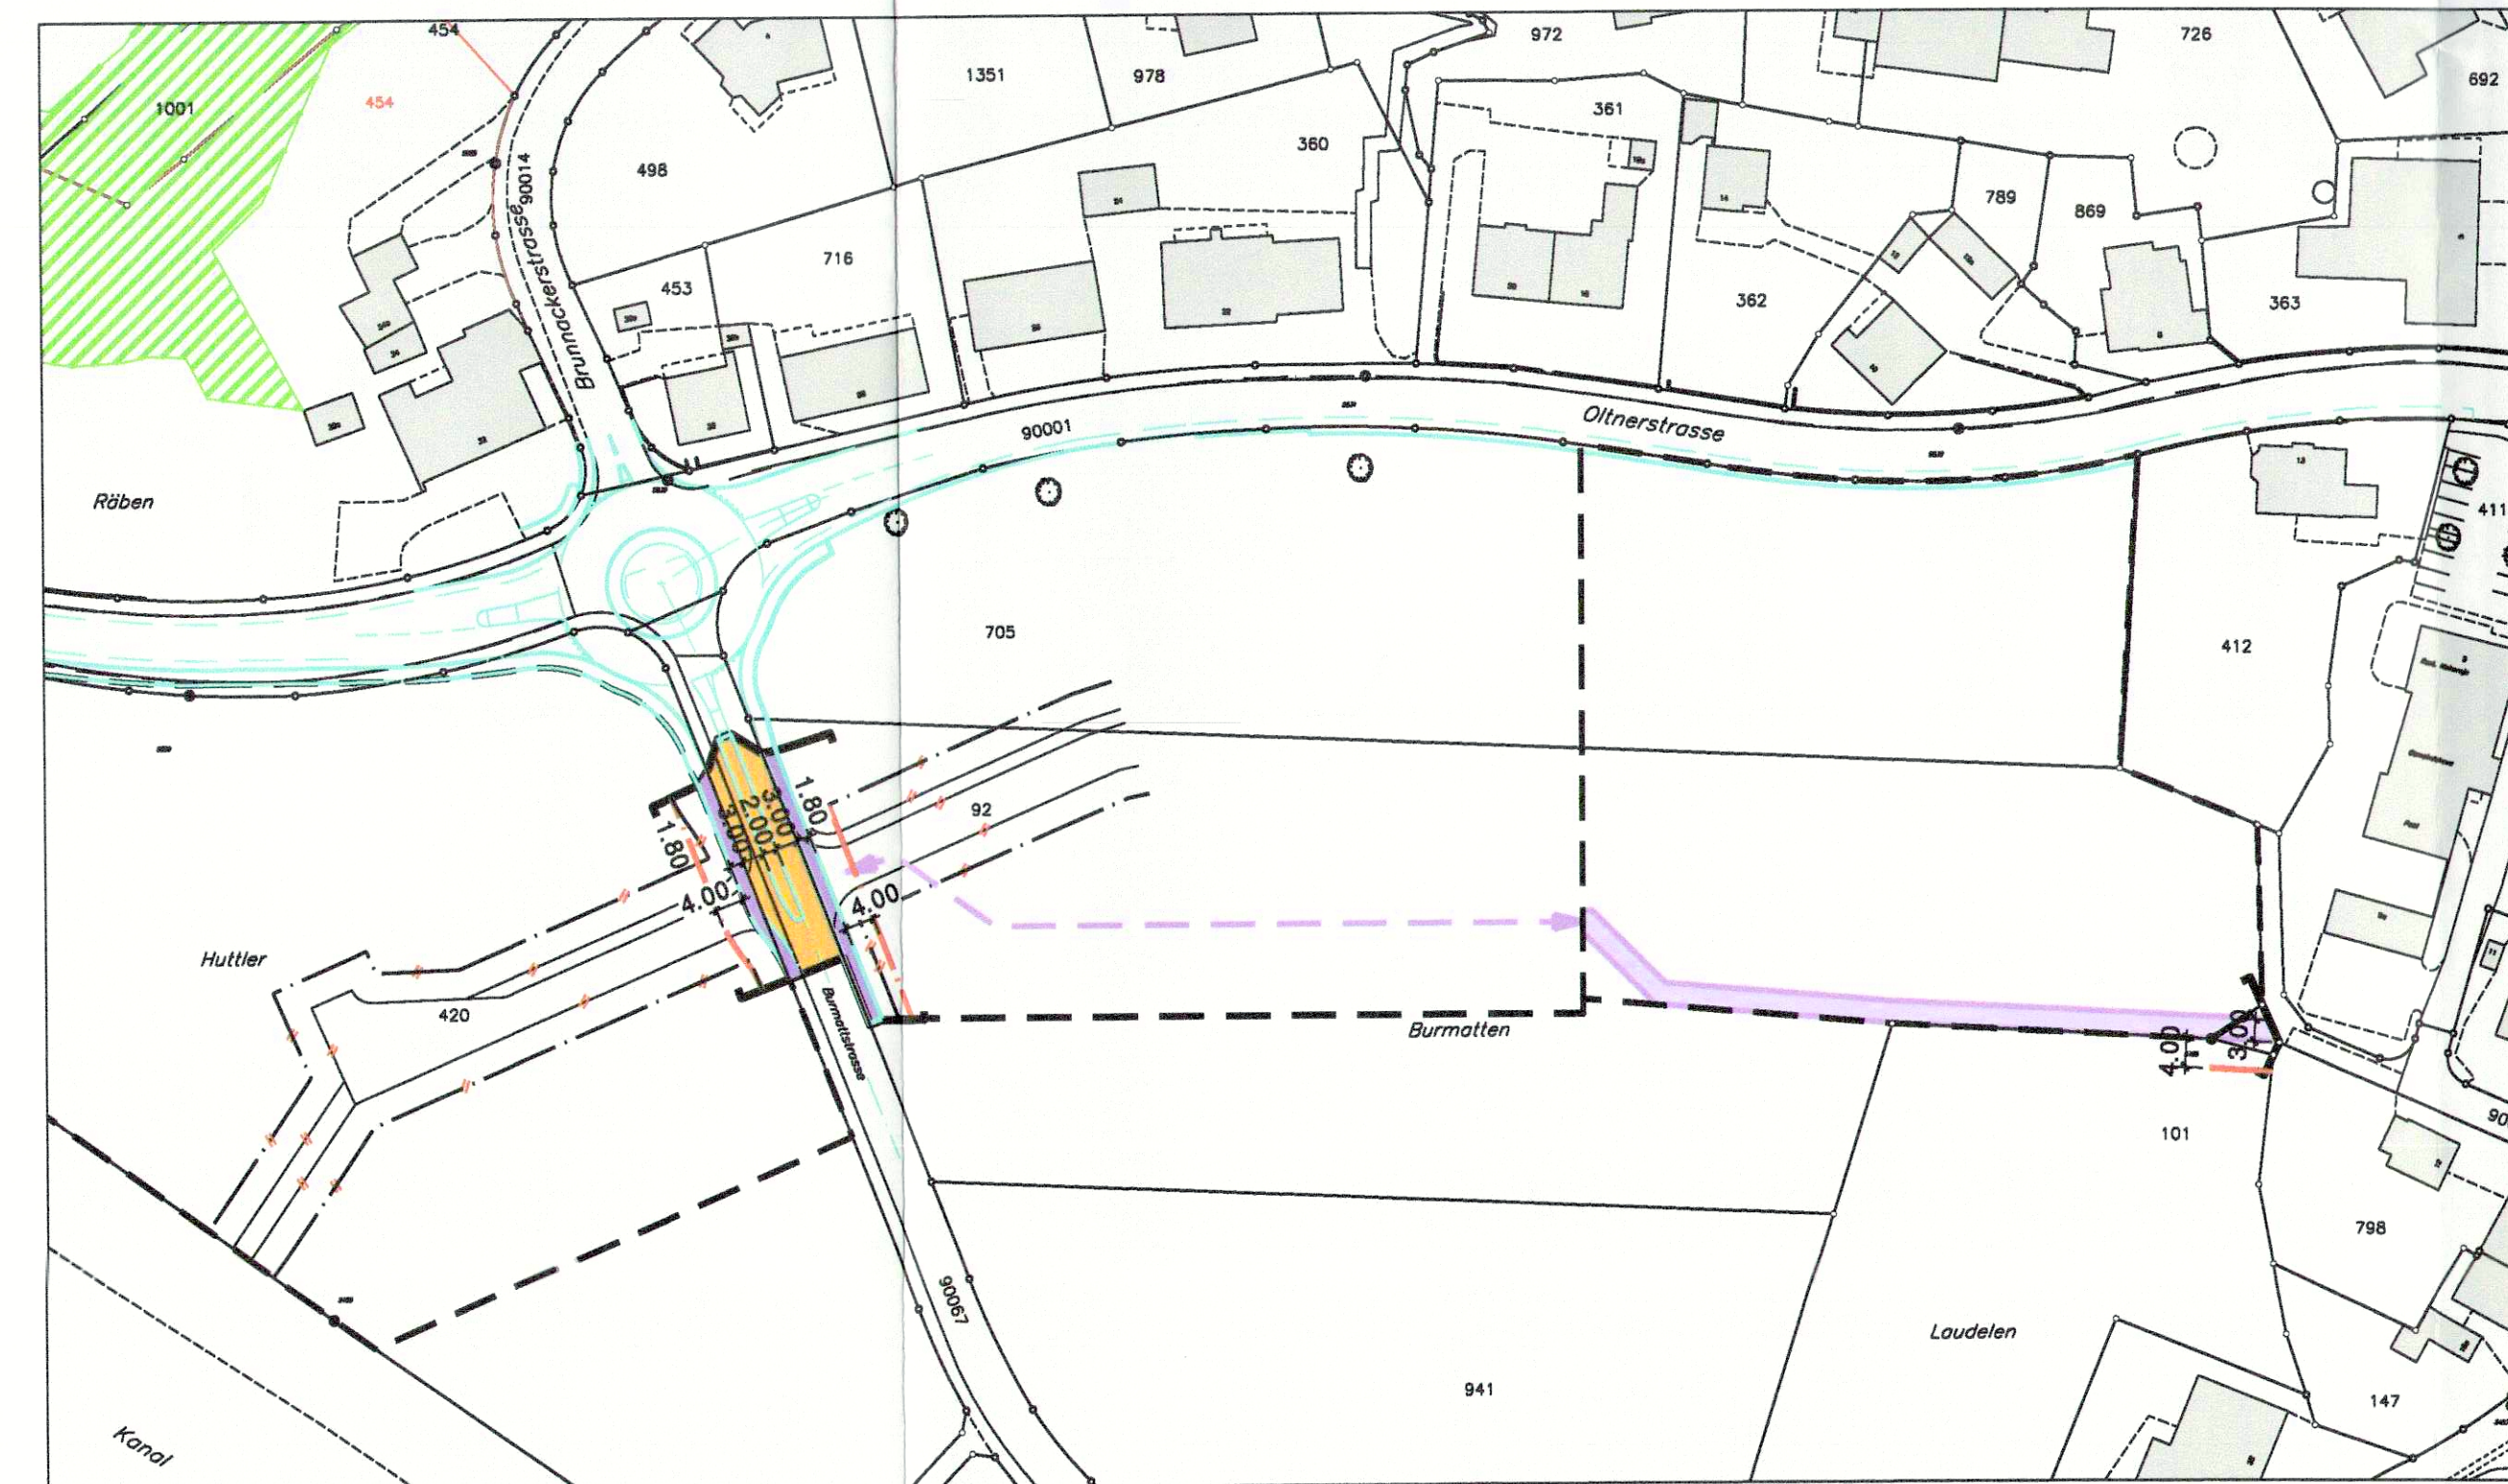

Orientierungsinhalt:
Erschliessungsplan gemäss RRB Nr. 1907/ 28.09.1999
und Erschliessungsplan Huttler/Burmatt gemäss RRB Nr.

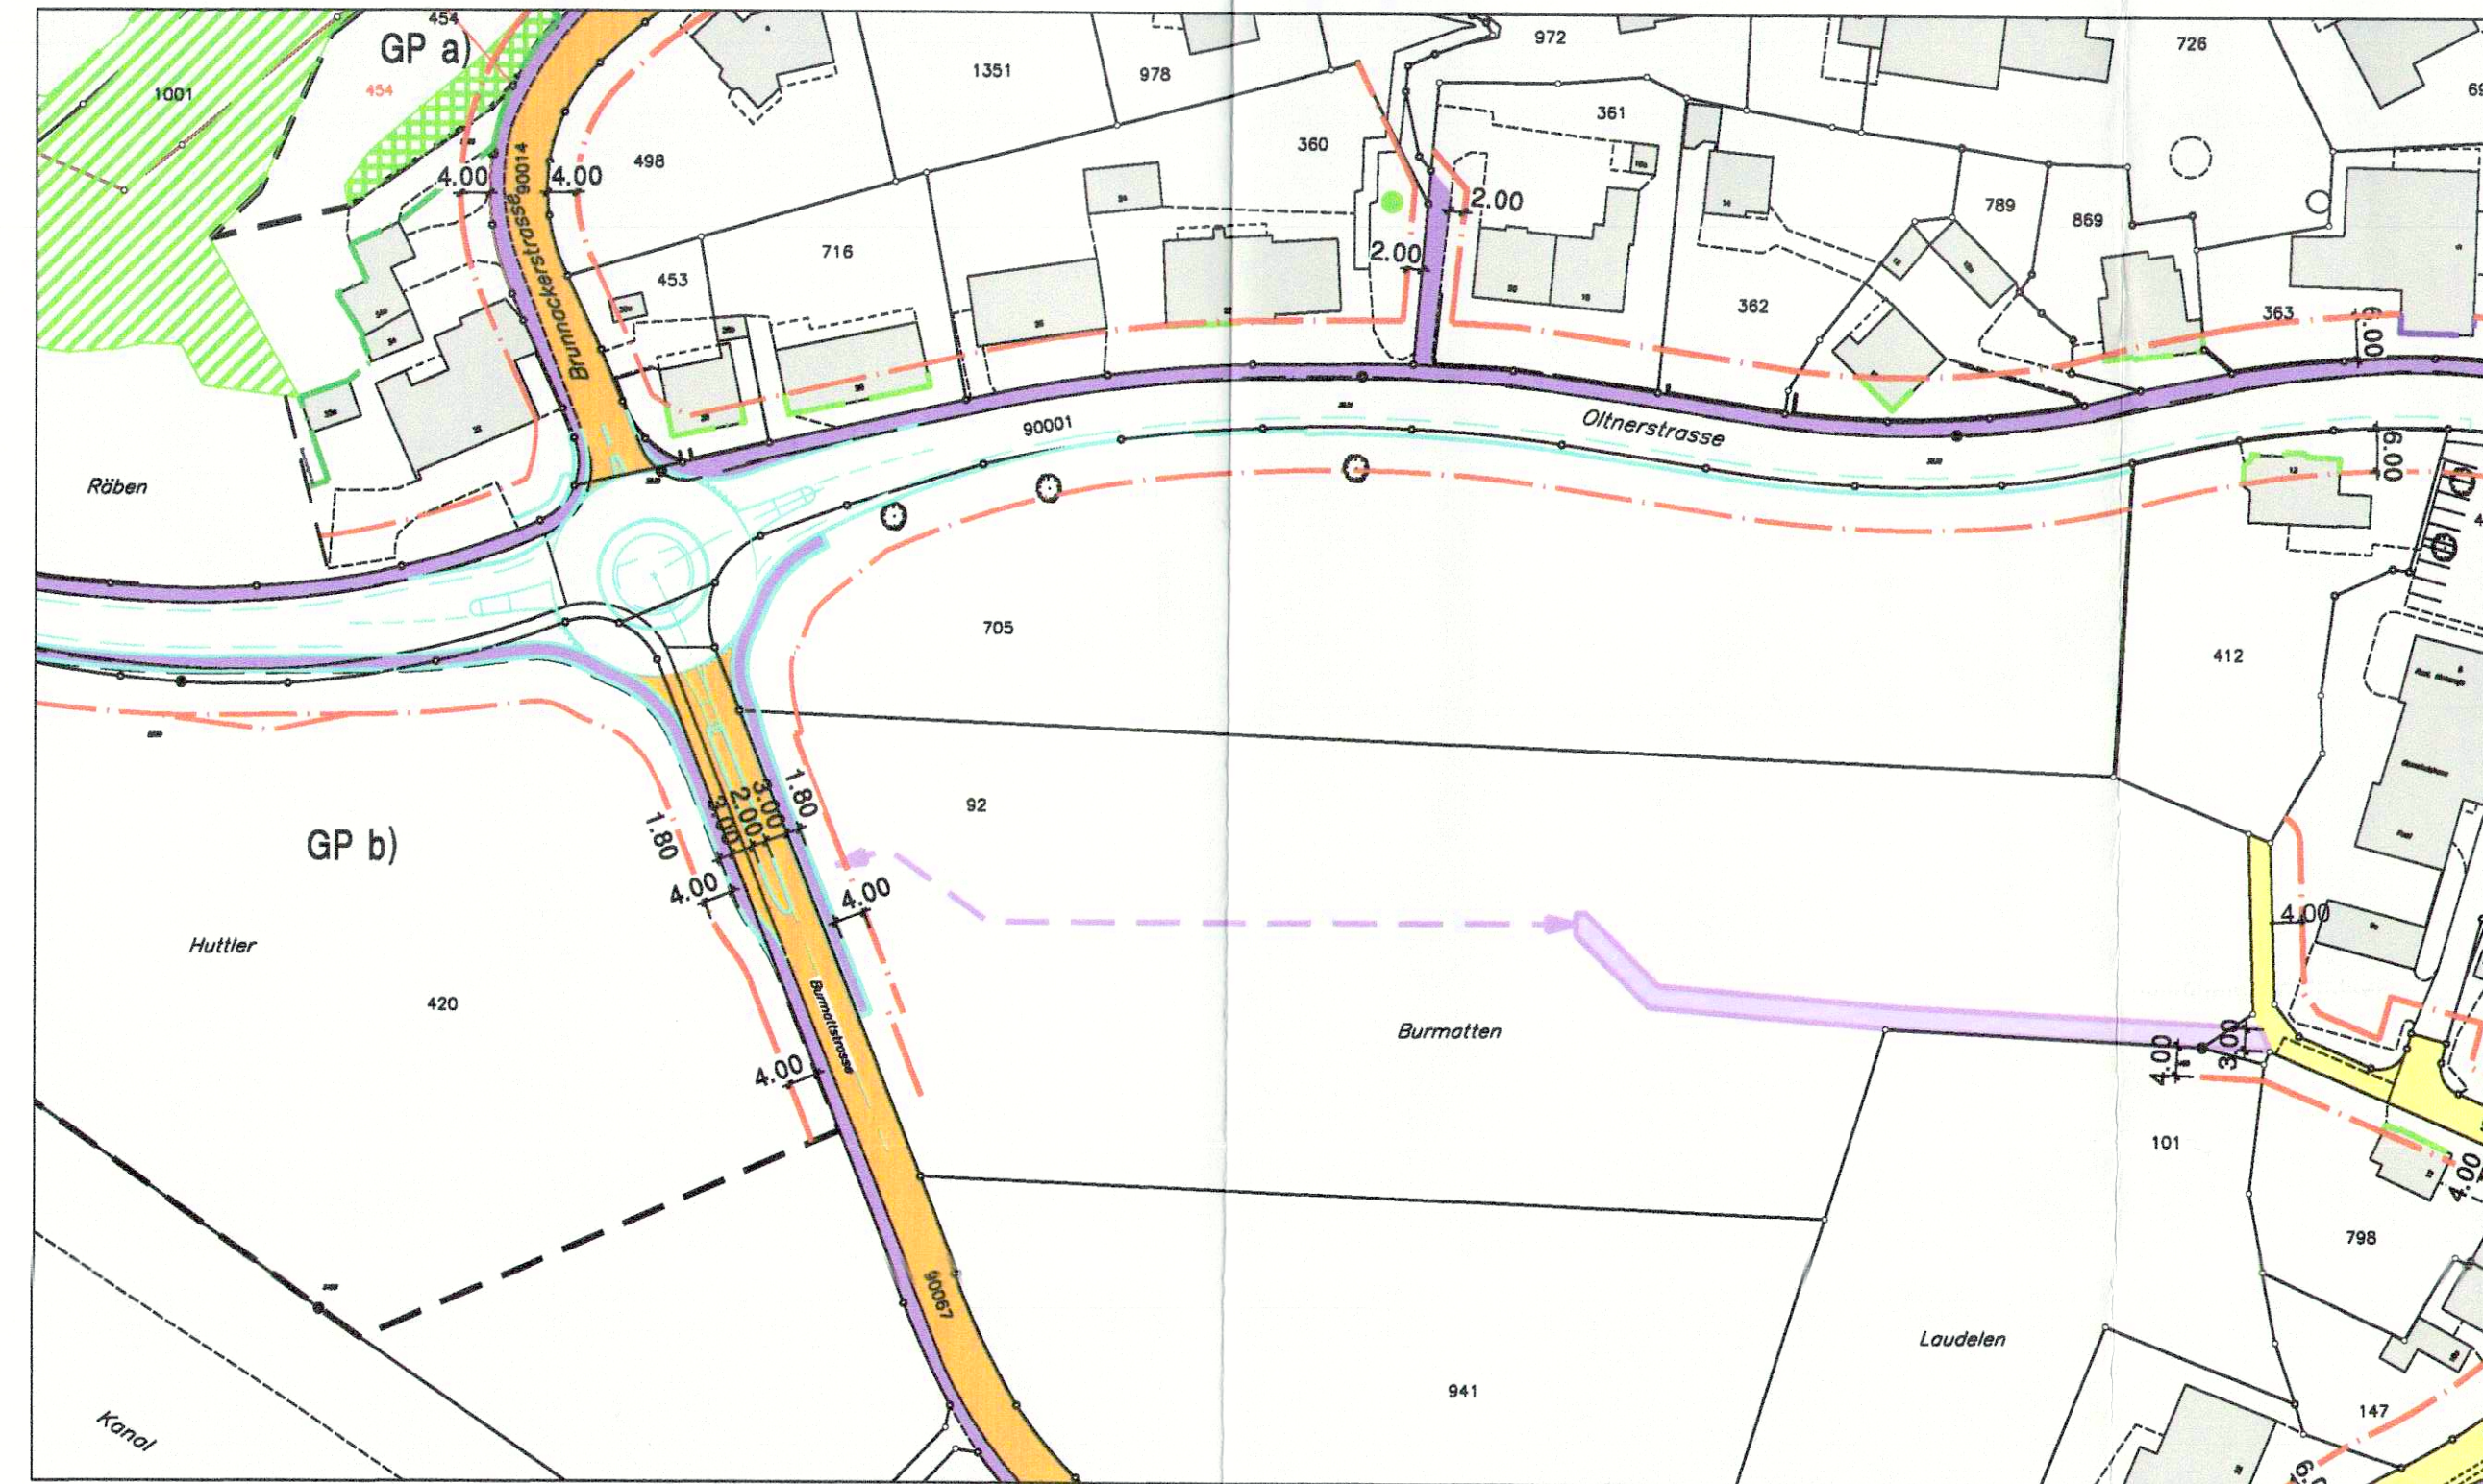

Legende:

Genehmigungsinhalt:

- Sammelstrasse
- Rad- und Fussweg
- Trottoir
- Baulinie
- Baulinie aufheben
- Rad- und Fusswegverbindung
- Strasse aufheben


Orientierungsinhalt:

- Erschliessungsstrasse
- Baulinie bestehend
- Vorbaulinie bestehend
- Gestaltungsbaulinie
- Gestaltungsplanpflicht
- Projekt ERO Umgestaltung Winznau
- Waldbaulinie
- Wald
- Einzelbaum

EINWOHNERGEMEINDE
WINZNAU



KANTON
SOLOTHURN

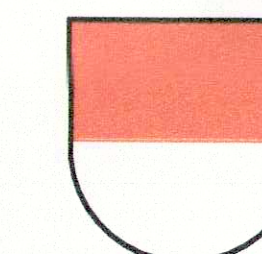

Erschliessungsplan

Huttler / Burmatt

Situation 1:1000

Öffentliche Auflage: 1. Februar - 1. März 2008

Genehmigt vom Gemeinderat: am: 12. Februar 2008

Der Gemeindepräsident: Die Gemeindevizepräsidentin:

Genehmigt vom Regierungsrat mit RRB Nr. 571 am: 1. April 2008

Der Staatsschreiber:

Ind.	Datum	Gez.	Gepr.	Massstab	Plannummer
	13.11.2007	aa	su	1 : 1000	5212 - 02b
a	21.12.2007	aa	su		
b	28.01.2008	avr	su		
c				30/84	CAD-Pfad: V:\5000\5212\6_3\Erschliessungsplan_1000.dwg
d					

Frey+Gnehm Otten AG
Lebergrasse 1
Postfach
CH-4603 Otten

Ingenieure für
Bautechnik
Raumplanung
Umweltschutz

Tel. +41 (0) 62 206 24 24
Fax +41 (0) 62 206 24 25
info@frey-gnehm.ch
www.frey-gnehm.ch

freylgnehm