


108/42

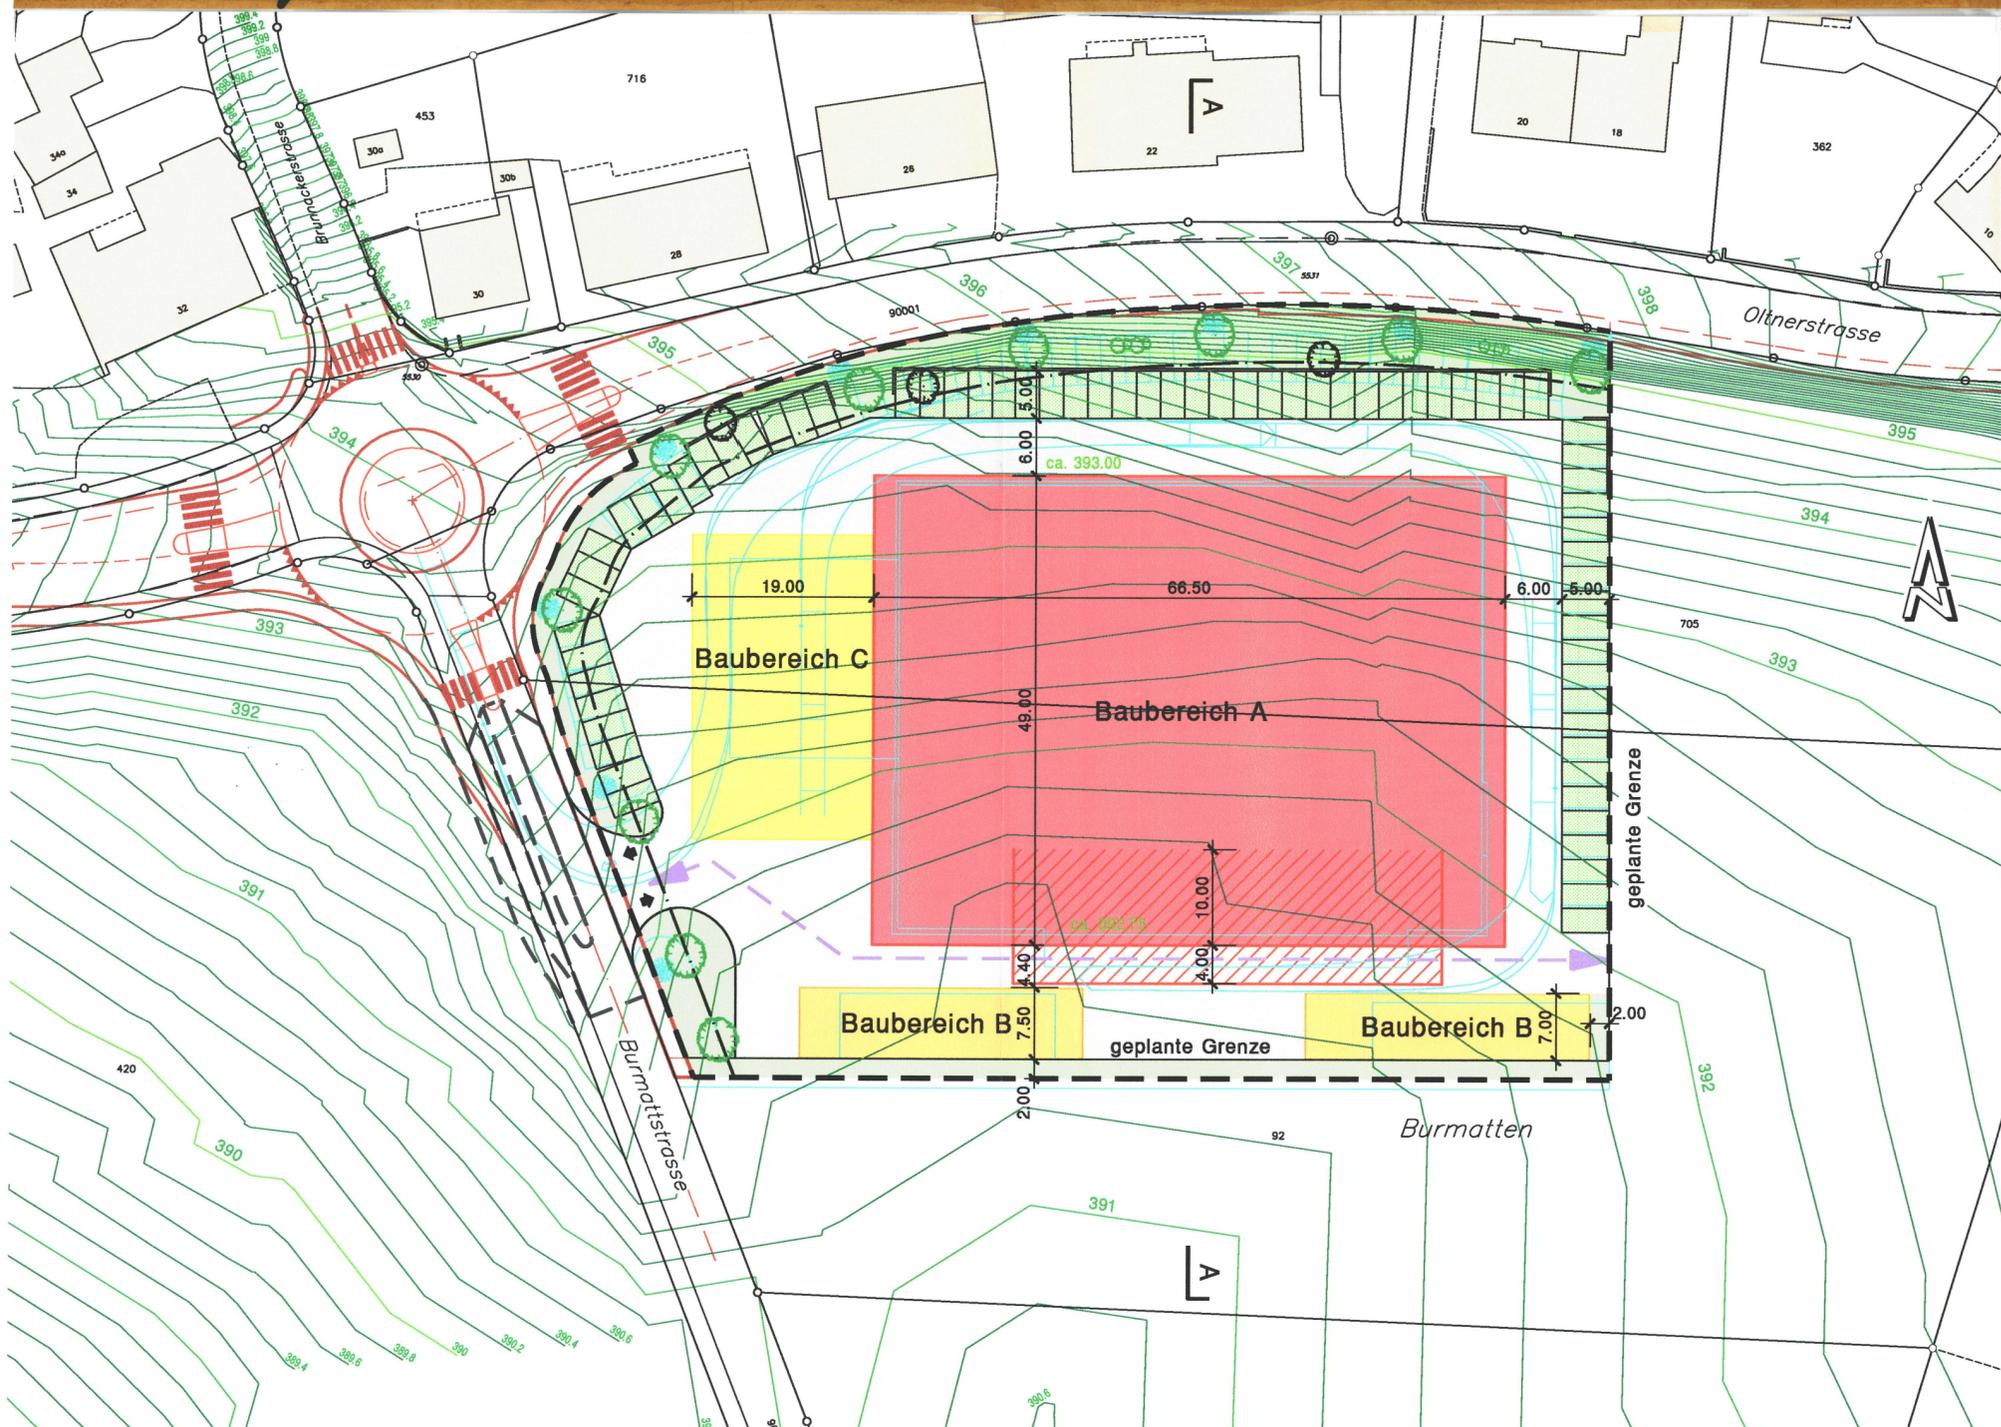


Legende:

- Genehmigungsinhalt**
- Perimeter
- Baubereiche**
- Baubereich A
 - Baubereich B
 - Baubereich C
 - Bereich Vordach
- Aussenräume / Grünbereich**
- Grünbereich
 - Hochstammbäume (Anzahl und Lage orientierend) oder heckenartige Bepflanzung
 - ca. 393.00 Höhenkote Terrain +/- 1.0m
- Erschliessung**
- Erschliessungsfläche
 - Erschliessung Zu- / Wegfahrt
 - Rad- und Fusswegverbindung
 - Parkplätze Besucher / Angestellte
- Orientierungsinhalt**
- geplanter Kreisell Umgestaltungsmassnahmen Winznau
 - geplanter Ausbau öffentliche Sammelstrasse
 - Mauer
 - Schnitt im Raumplanungsbericht
 - Baum bestehend
 - Baulinie

EINWOHNERGEMEINDE
WINZNAU



KANTON
SOLOTHURN

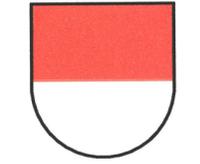

Gestaltungsplan Landi Burmatt

Situation 1 : 500

Öffentliche Auflage: 1. Februar - 1. März 2008

Genehmigt vom Gemeinderat: am: 12. Februar 2008

Der Gemeindepräsident: *M. Schenker*
Die Gemeindeschreiberin: *[Signature]*

Genehmigt vom Regierungsrat mit RRB Nr. 571 am: 1. April 2008

Der Staatsschreiber:
Dr. K. P. [Signature]

Ind.	Datum	Gez.	Gepr.	Massstab	Plannummer
	19.11.2007	sa	su	1 : 500	5212 - 01a
a	21.12.2007	aa	su	Planformat	
b					
c					
d				500 / 84	CAD-Pfad: V:\5000\5212\6_3\01_gestaltung.2d

Frey+Gnehm Olten AG
Lebergasse 1
Postfach
CH-4603 Olten

Ingenieure für
Bautechnik
Raumplanung
Umweltschutz

Tel +41 (0) 62 206 24 24
Fax +41 (0) 62 206 24 25
info@frey-gnehm.ch
www.frey-gnehm.ch

frey | gnehm