

Blatt 6^b


Gemeinde Winznau

Bebauungsplan Weid

h e r m a r t

Genehmigt v. d. Gde. Vers.
v. 10. Jan. 1955.

Der Anw.: Der Gde. Schreiber:
Müller J. Fran

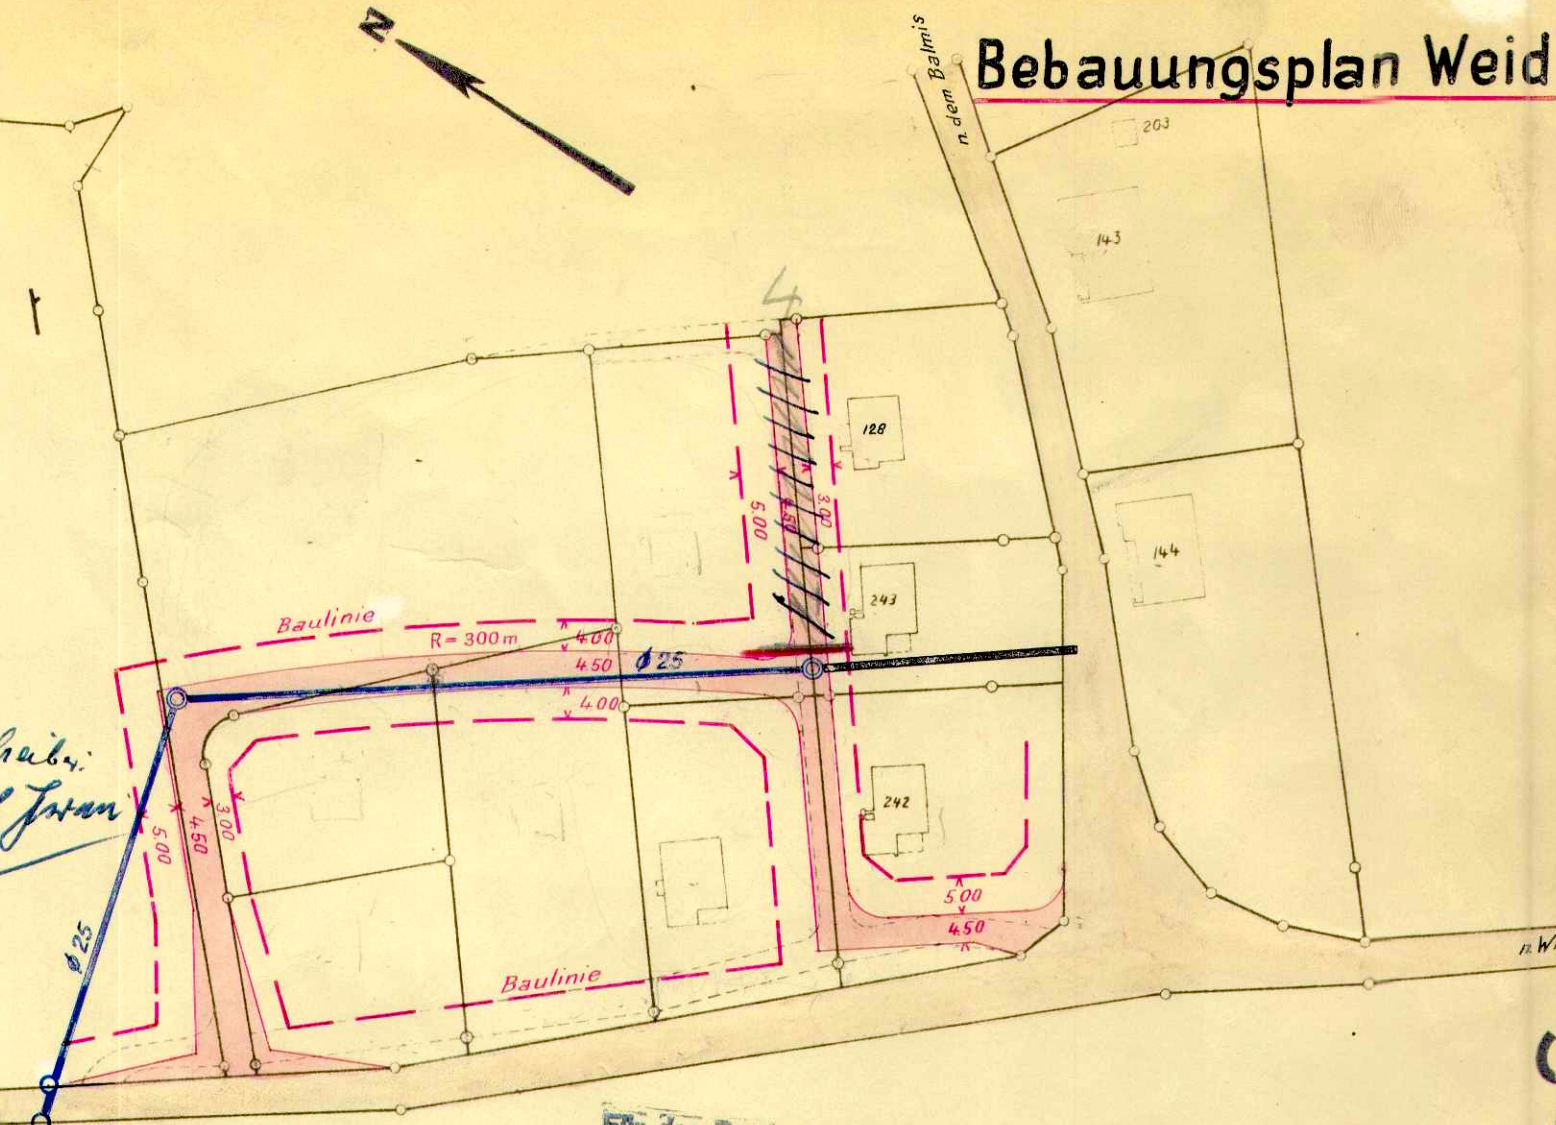

Für das Baudepartement:

Vom Regierungsrat durch heutigen
Beschluss Nr. 1312 genehmigt.
Solothurn, den 22. März 1955.

Der Staatschreiber:

H. Schmid

Masstab 1:1000

INGENIEURBUREAU
RAHM - OLT
1 - JUN. 1954
AARAUERSTRASSE
TELEPHON 520

A.Nr. 56 P.

108/7
Kant. Planungsstelle