

109/10

Amt für Raumplanung

Kanton Solothurn Gemeinde Wisen

Baulandumlegung MARTISGRUND

SITUATIONSPLAN 1:1000

Mit Flächen- und Eigentümerverzeichnis

Planaufgabe 12. Okt. bis 10. Nov. 1973
Genehmigt durch den Gemeinderat 18.9.73

Einwohnergemeinde Wisen
Der Ammann: Der Gemeindefreiber:

Grundsätzliche Genehmigung durch den
Regierungsrat am 28. Juni 1974

RRB Nr. 3787

Vom Regierungsrat durch heutigen
Beschluss Nr. 5835 genehmigt.
Solothurn, den 23. 10. 1974


Der Staatsschreiber:

Verm.- u. Ing.-Büro **RAHM + BUXTORF** 4600 OLTEN
ANWALDSTRASSE 62 TEL. (062) 22 34 54

4 A4	1:1000	Entwurf RR	Grz Bu	Datum 26.9.1974	Genehmigung 28.6.1974	Nr.
------	--------	---------------	-----------	--------------------	--------------------------	-----

alter Zustand

neuer Zustand

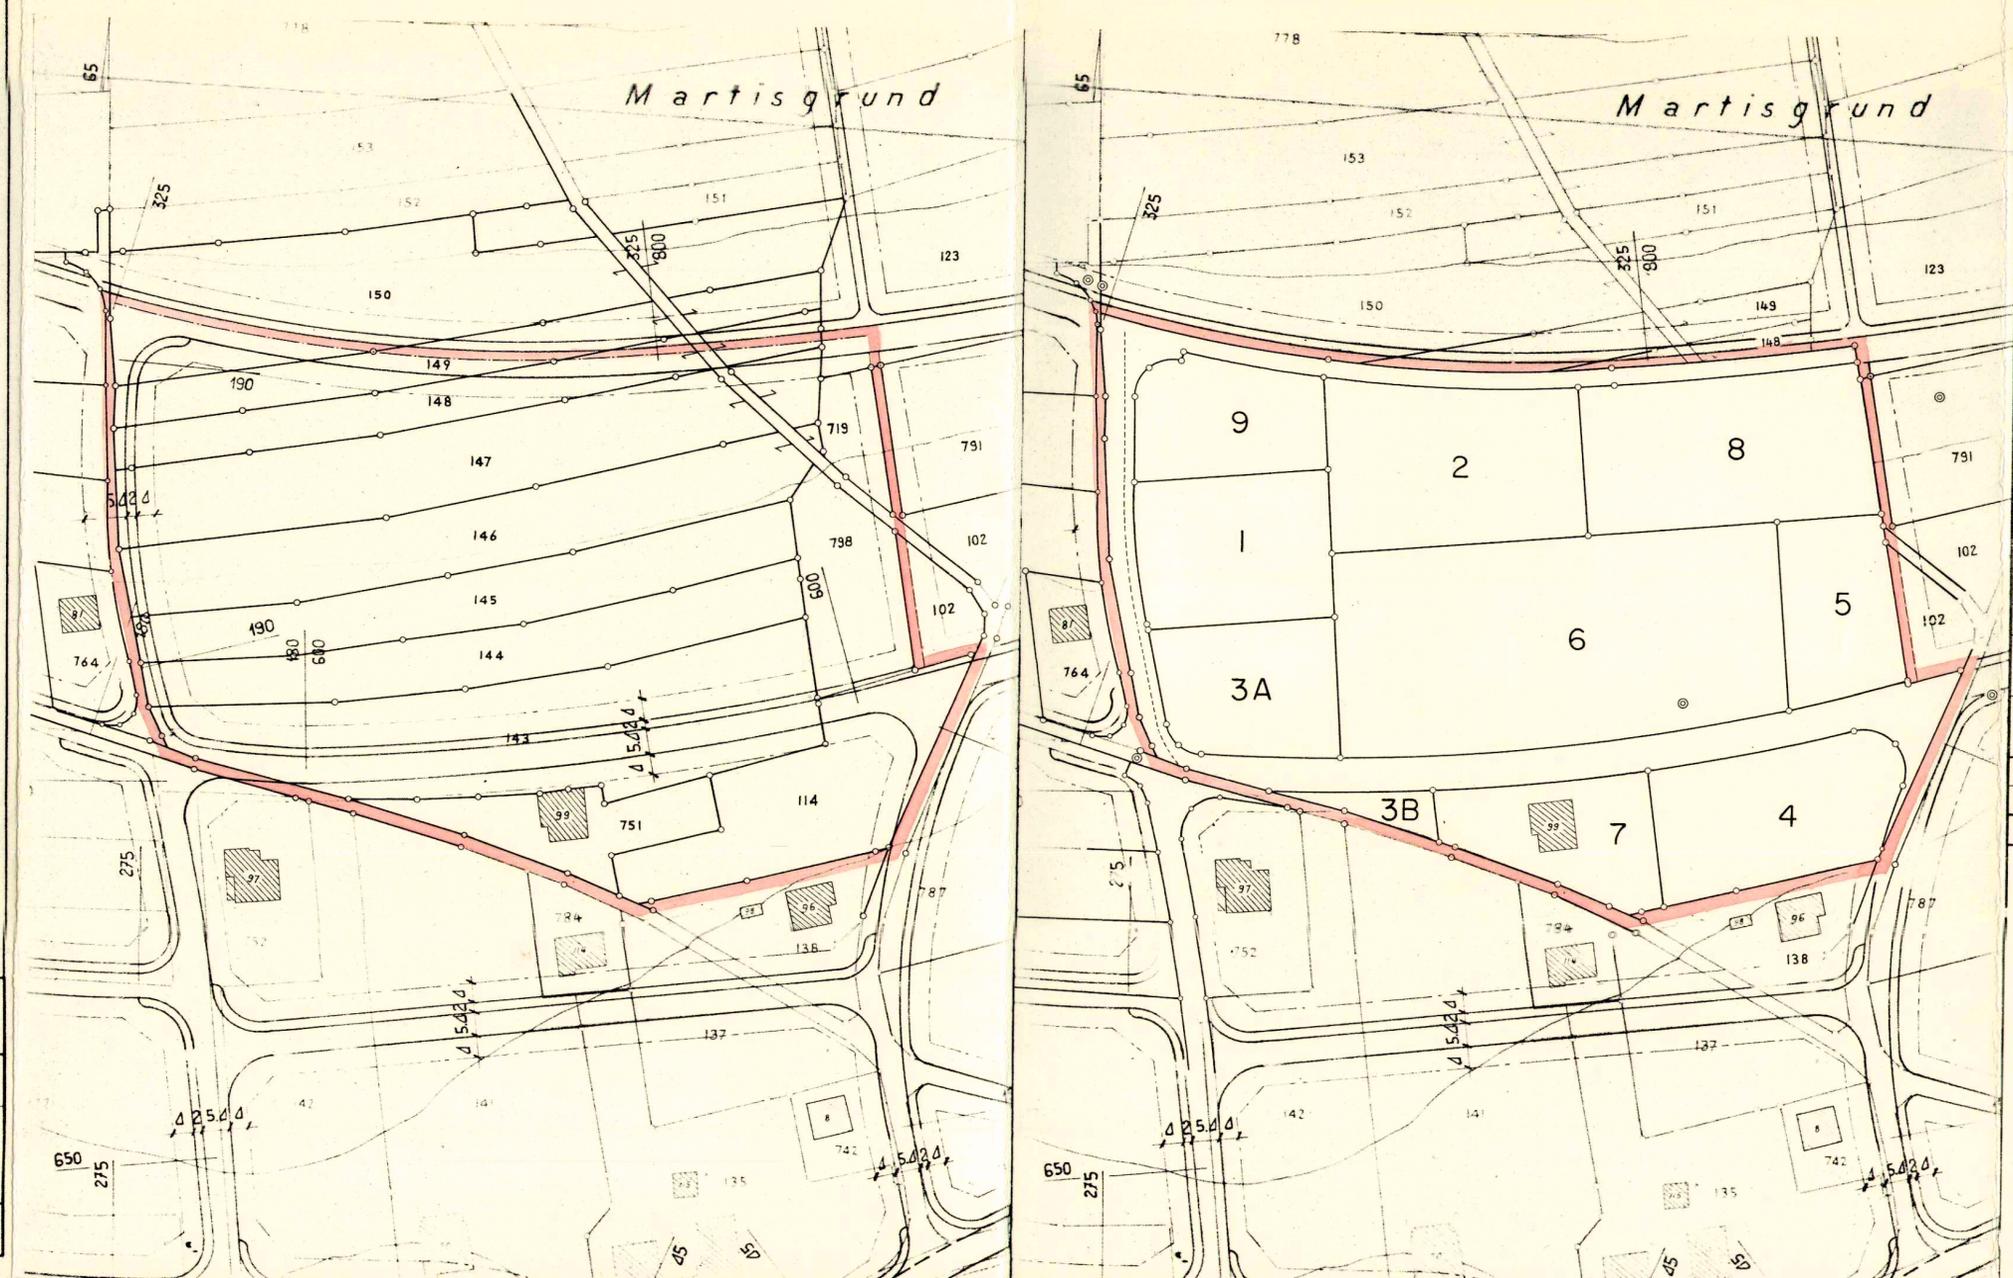

Eigentümer - und Flächenverzeichnis

1	2	3	4	5	6	7	8	9	10
1	Anrig Edwin, Aarburg	719 / 798	12 08	1,00	12 08	173	10 35	13 28	+ 293
2	Bitterli Paul, Wisen	147	25 50	1,00	25 50	365	21 85	18 92	- 293
3A	Bloch Max, Wisen	145	17 32	1,00	17 32	248	14 84	10 83	- 220
3B								1 81	
4	von Burg Max, Wisen	114	16 42	0,66	10 95	156	14 86	14 86	
5	Einwohnergemeinde Wisen	Teil 148	11 01	1,00	11 01	157	9 44	9 44	
6	Jungen Hans, Baden	143	33 08	1,00	49 45	707	42 38	42 38	
		144	16 37						
7	Kunz Hermann, Wisen	751	8 37	0,33	2 79	40	7 97	10 17	+ 220
8	Nussbaumer Theodor, Wisen	Teil 123	80		23 30	333	19 97	19 97	
		146	22 50	1,00					
9	Strub Eugens Erben, Wisen	Teil 149	6 61		11 31	162	9 69	9 69	
		Teil 150	4 70	1,00					
Total			1 74 76		1 63 71		1 51 35	1 51 35	± 0
Strassen			1 44			2341	24 85	24 85	
Perimeterinhalt			1 76 20				1 76 20	1 76 20	

Abzug für Strassengebiet 14,3% von 1 63 71 = 23 41

Kolonnen

- 1 Zuteilungsnummer
- 2 Eigentümernamen
- 3 Grundbuchnummer
- 4 Flächeninhalt alt
- 5 Beteiligungsfaktor
- 6 beteiligte Fläche
- 7 Abzug für Strassen
- 8 Flächenanspruch
- 9 Zuteilungsfläche
- 10 Mehr- und Minderzuteilung

Bei einzelnen Parzellen haben sich aufgrund der Vermessung Differenzen von 1 bis 2m² gegenüber der ausgewiesenen GB-Fläche ergeben.