

109/12

Amt für Raumplanung

EINWOHNERGEMEINDE WISEN

AUFLAGEPLAN

AUFLAGE VOM: 18. Okt. 1974 BIS 17. Nov. 1974

Genehmigt durch die Gemeindeversammlung

26. Mai 1975

DER AMMANN



F. Badin

DER GEMEINDESCHREIBER:

René F. ...

Vom Regierungsrat durch heutigen Beschluss Nr. 5021 genehmigt. Solothurn, den 9. 9. 1975
Der Staatsschreiber:

Dr. Max Gygis

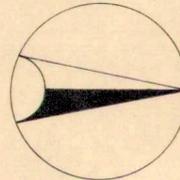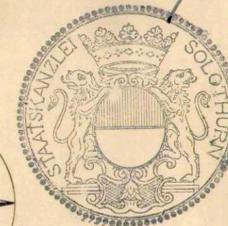


KANTON SOLOTHURN
GEMEINDE WISEN

STRASSENPROJEKTIERUNG

SCHULHAUSSTRASSE

SITUATION 1:500

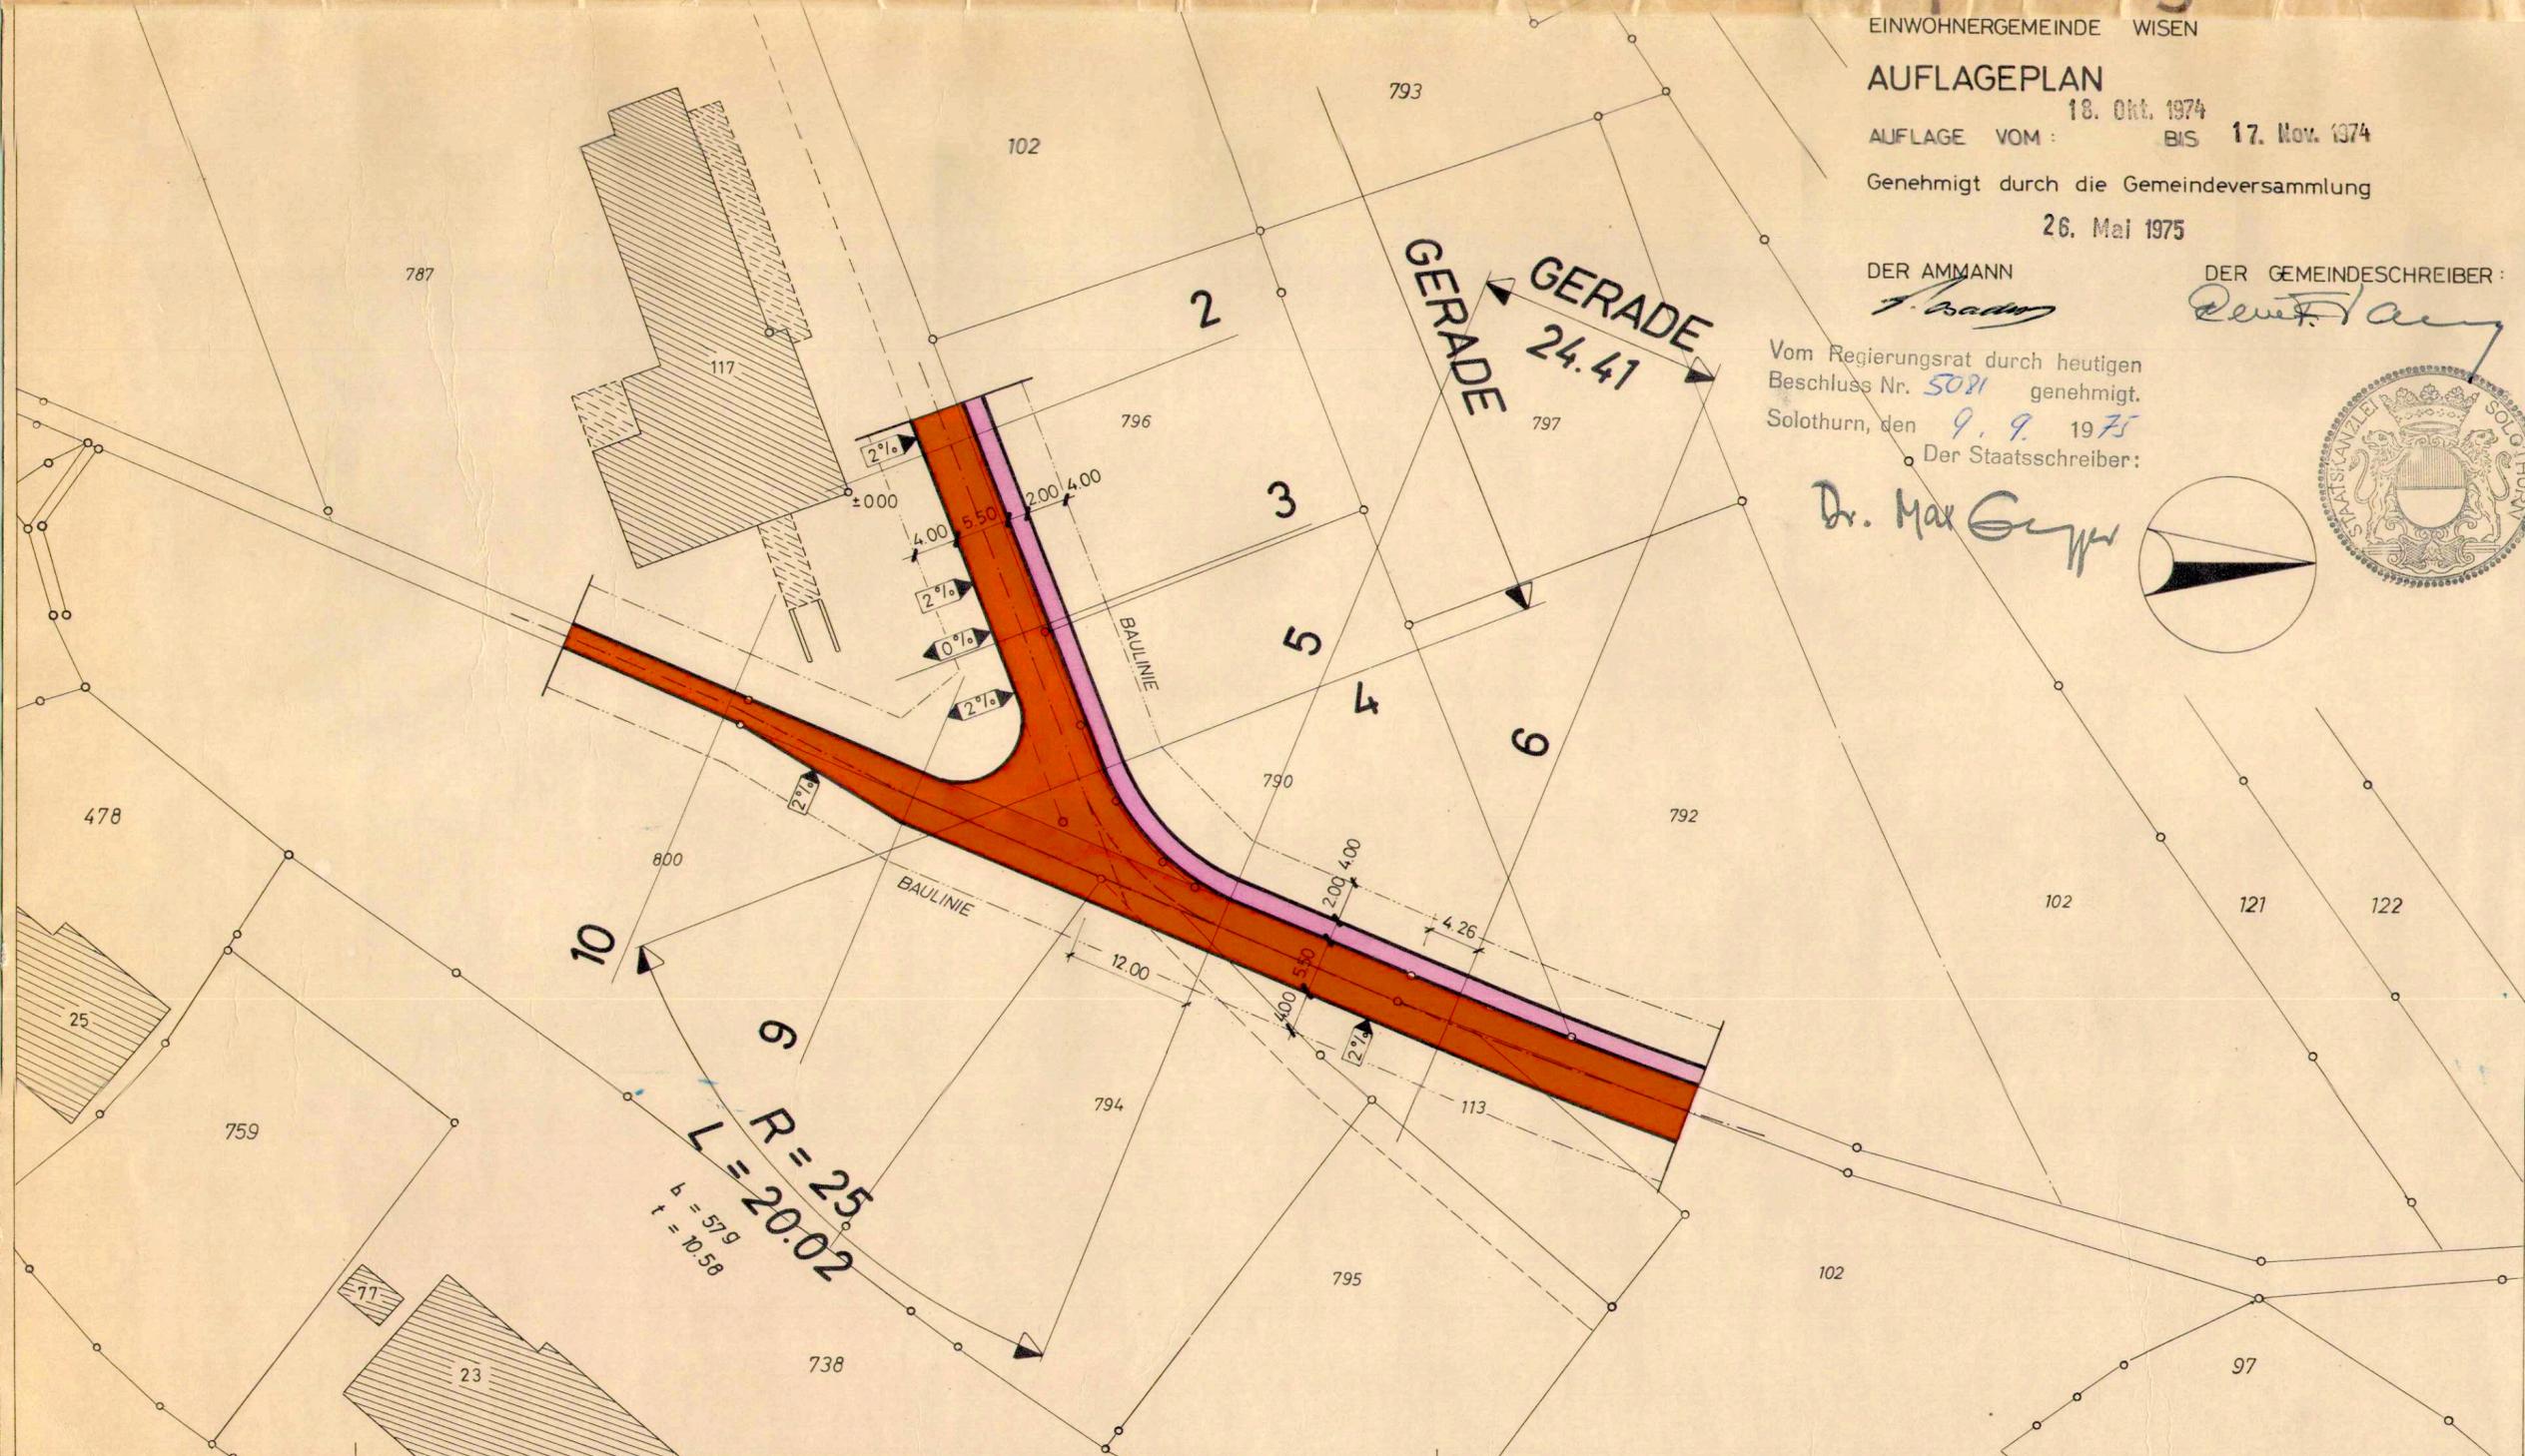

U. FÄHNDRICH DIPL. ING. ETH SIA	GEZ.	ÄNDERUNGEN	DAT. 24. 9. 74
INGENIEURBÜRO 062 61'21'31	KONTR.		091-1A
4622 EGERKINGEN	MST. 1:500		