


LEGENDE:

ABGRENZUNG DER PLANUNGSZONE

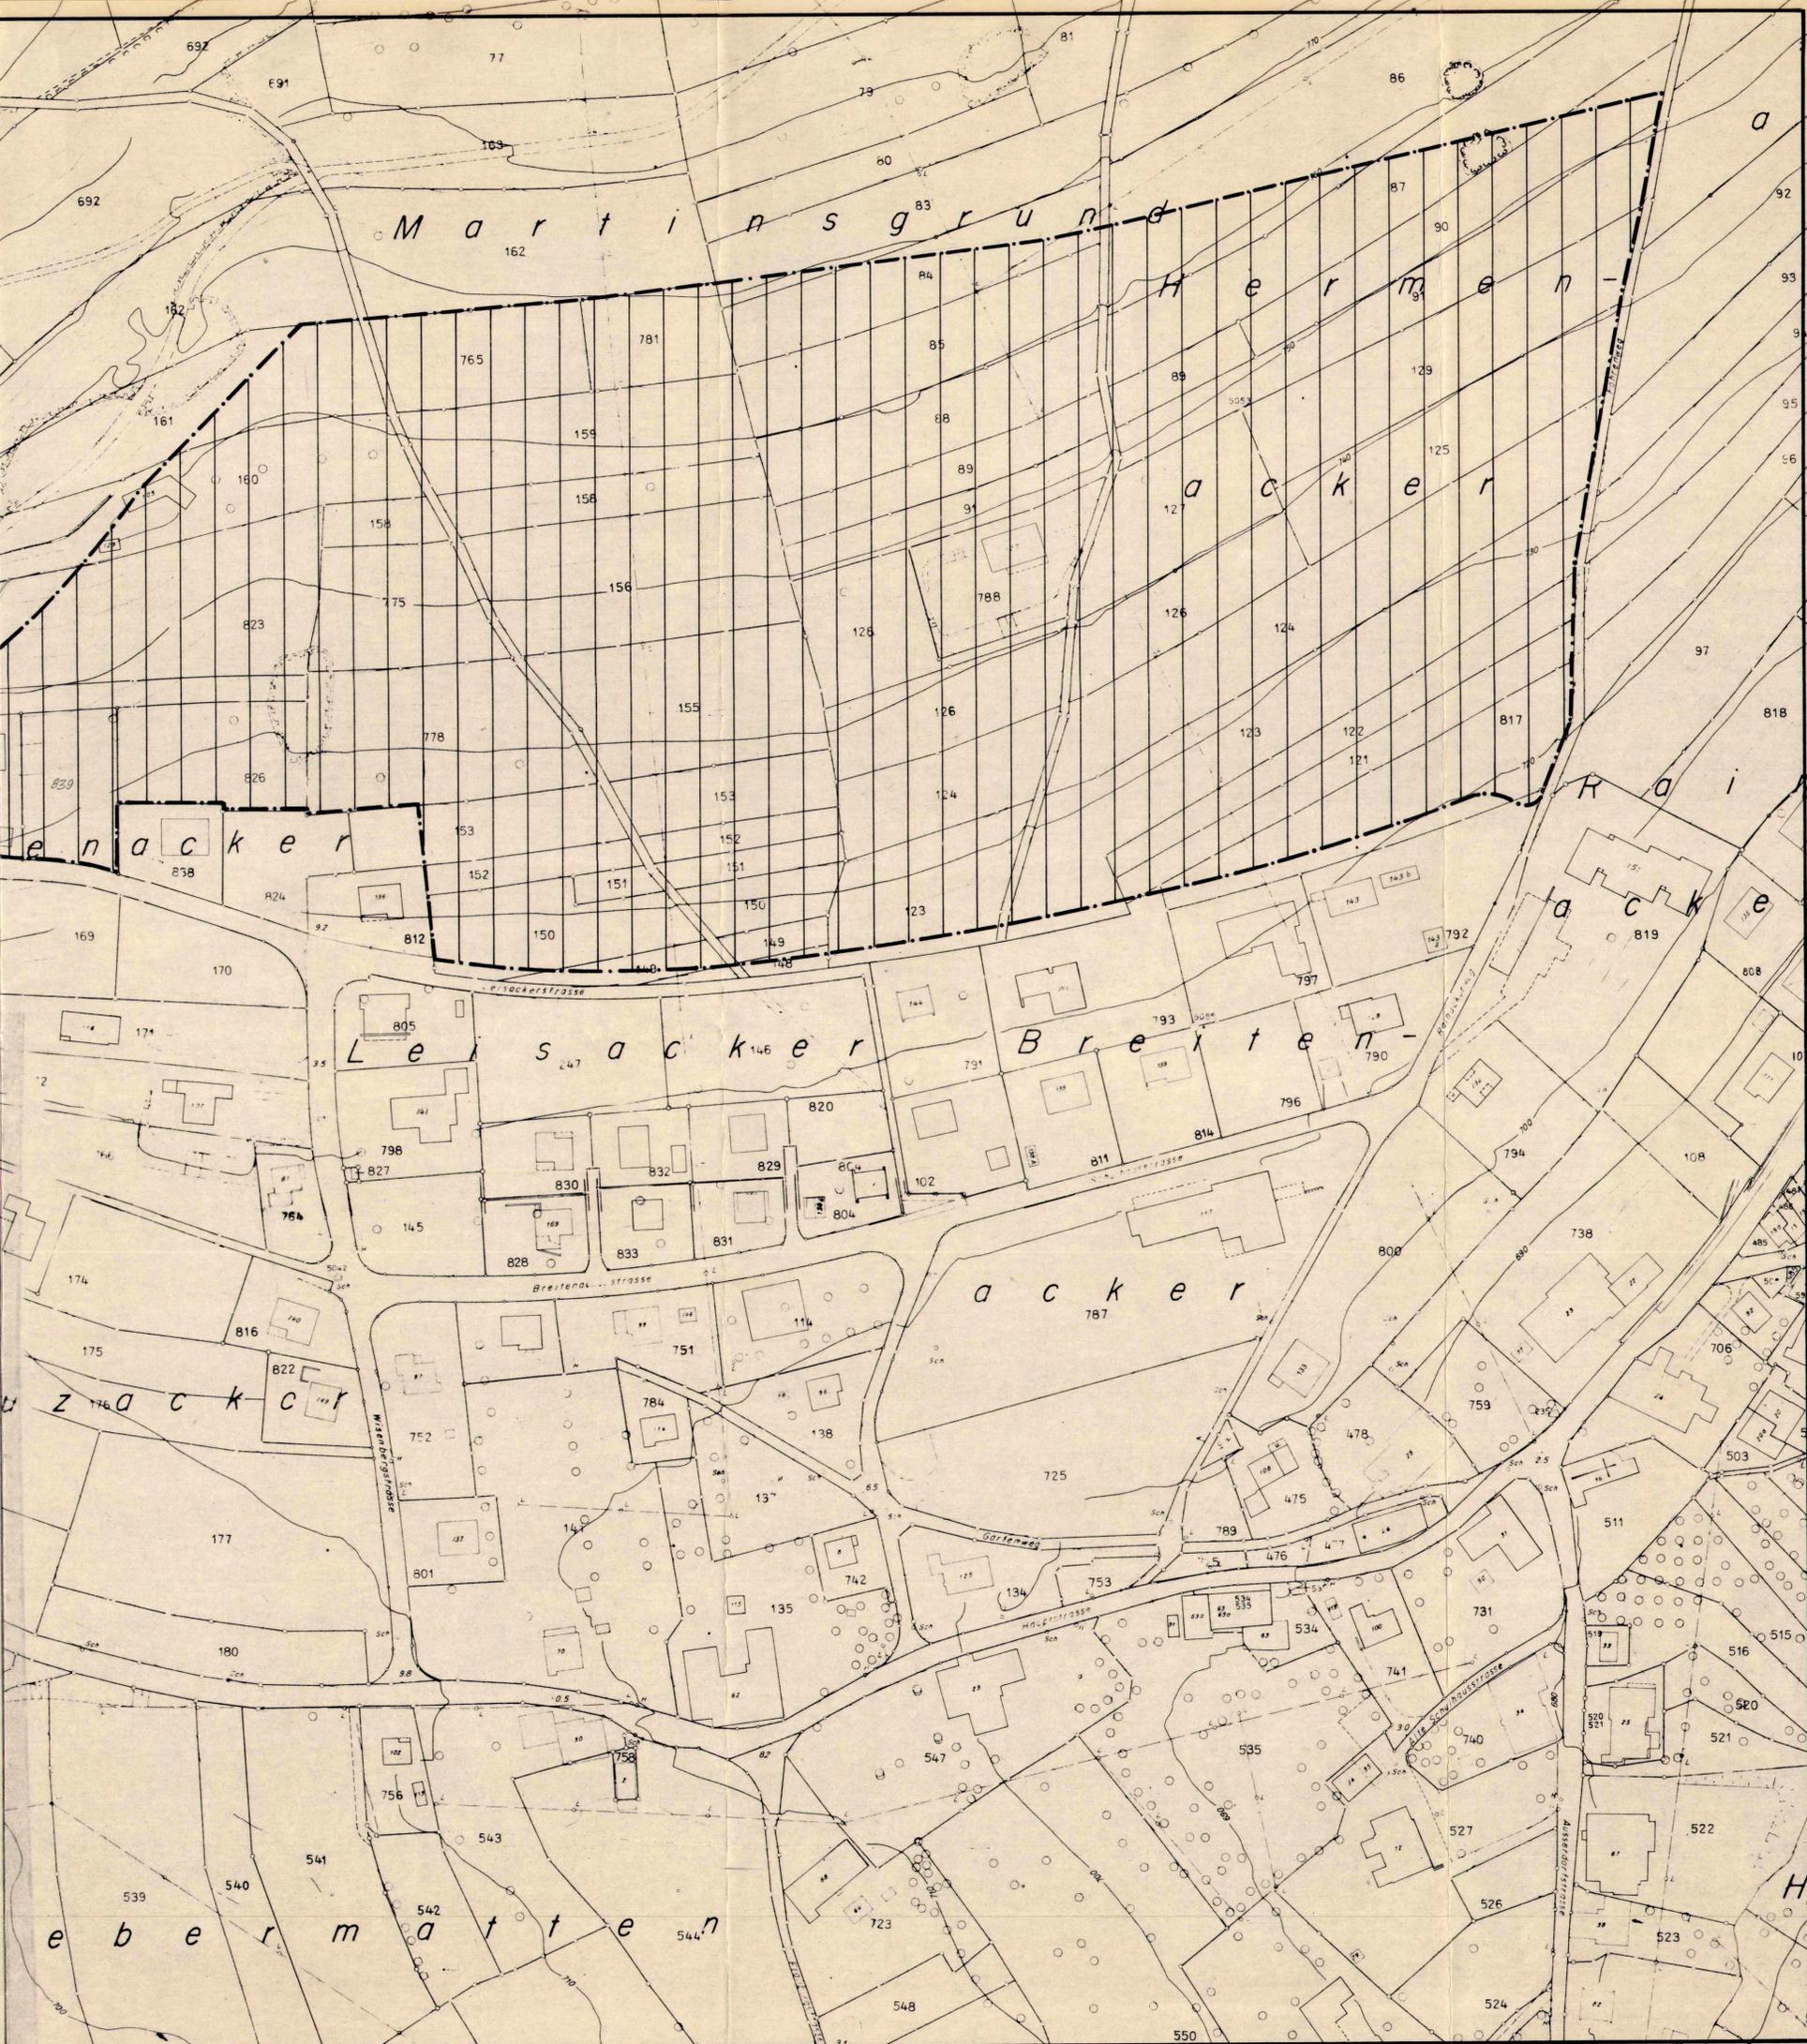

GEMEINDE WISEN KANTON SOLOTHURN

PLANUNGSZONE A

GEM. § 23 ABS. 1 BAUGESETZ

Situation 1:1000

GEBIETSBEGRENZUNG: Gesamte Bauzone W2 2.Etappe
· nördlich Leisackerstrasse
· und westlich Föhrenweg

Auflage: 8. Sept. 80 - 7. Okt. 80

Vom Gemeinderat beschlossen am: 23.6.80

Der Ammann: Der Gemeindegemeinschreiber:

[Handwritten signatures]

Genehmigt vom Regierungsrat

laut RRB Nr. am:

Der Staatsschreiber:

PLANUNGSBORD
Th. Kühne Architekt und Planer BSP Baslerstr. 36
Theo Senn Architekt und Planer ETH/SIA 4600 Olten

Plannummer: 982.10

INGENIEURBORD
FREY + GNEHM AG
Ringstrasse 1 4600 Olten

Ausgabe a Gez. Ze
Format 60/74 Datum 1.9.80