

# Genereller Entwässerungsplan GEP

## Vorprojekt Nutzungsplan

Situation 1 : 2'000

Planaufgabe vom 3. Mai 2014 bis 4. Juni 2014

Genehmigt vom Gemeinderat der Einwohnergemeinde Wisen am 28. Febr. 2011

Der Gemeindepräsident: *[Signature]*  
Die Gemeindegemeinschaft: *[Signature]*

Genehmigt vom Regierungsrat mit RRB Nr. 238 vom 27.9.2011

Der Staatschreiber: *[Signature]*




**Rothpletz Lienhard**  
Projektierende Bauingenieure SIA

Projekt:	Kontr.:	Planformat:	Plan Nr.:		
A. Kurz	D. Marfil	137/60	3.05.054 - 031A		
Rev.	Datum	Beschreibung	Erstellt	Geprüft	Freigabe
-	30.07.2009		dm	AK	PK
A	23.03.2010	Prüfung Amt für Umwelt, 02.02.2010	dm	AK	
B					
C					
D					
E					

### LEGENDE

- Öffentliche Mischwasserleitung
- Öffentliche Meteorwasserleitung / Entlastungsleitung
- Privateitung
- Projektierter Mischwasserleitung
- Ersatz Schmutz- / Mischwasserleitung
- Projektiertes Regenbecken mit Nutzinhalt in m<sup>3</sup>
- Projektiertes Abwasserpumpwerk
- Bestehender Regenauslass
- Obliegender Kontrollschacht des Einzugsgebietes  
Grösse des Einzugsgebietes in ha  
Einwohner pro ha
- Nummerierung der Sanierungsgebiete

- #### Abgrenzungen / Gebiete
- Entwässerung im Trennsystem
  - Landwirtschaftsbetrieb
  - Abgrenzung Teileinzugsgebiet
  - Anschluss Liegenschaft ausserhalb Bauzone an Gemeindekanalisation
  - Gebäude mit abflussloser Grube innerhalb und ausserhalb der Bauzone
  - Direkte Einleitung des Regenwassers in den Vorfluter
- #### ORIENTIERENDER INHALT
- Bauzonenbegrenzung
  - Druckleitung nach Läufeffigen  
Auflage gemäss separatem Nutzungsplanverfahren
- #### Einschränkungen
- Belastete Standorte, Friedhof
  - Grundwasserschutzzone S2b (Tunnelquelle)  
Weil der Versickerungsanlage eingeschränkt
- #### Fassungen / Anlagen
- Bestehende Versickerungsanlage
- #### Versickerung
- Gebiet mit Versickerungsprüfung
  - Keine Versickerung

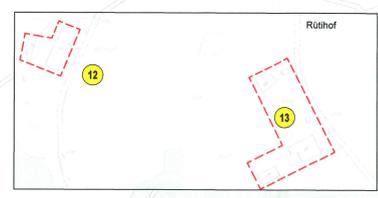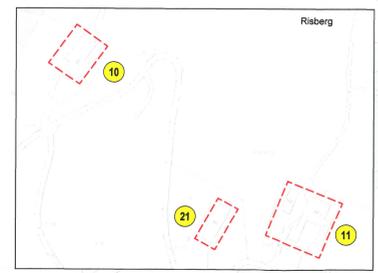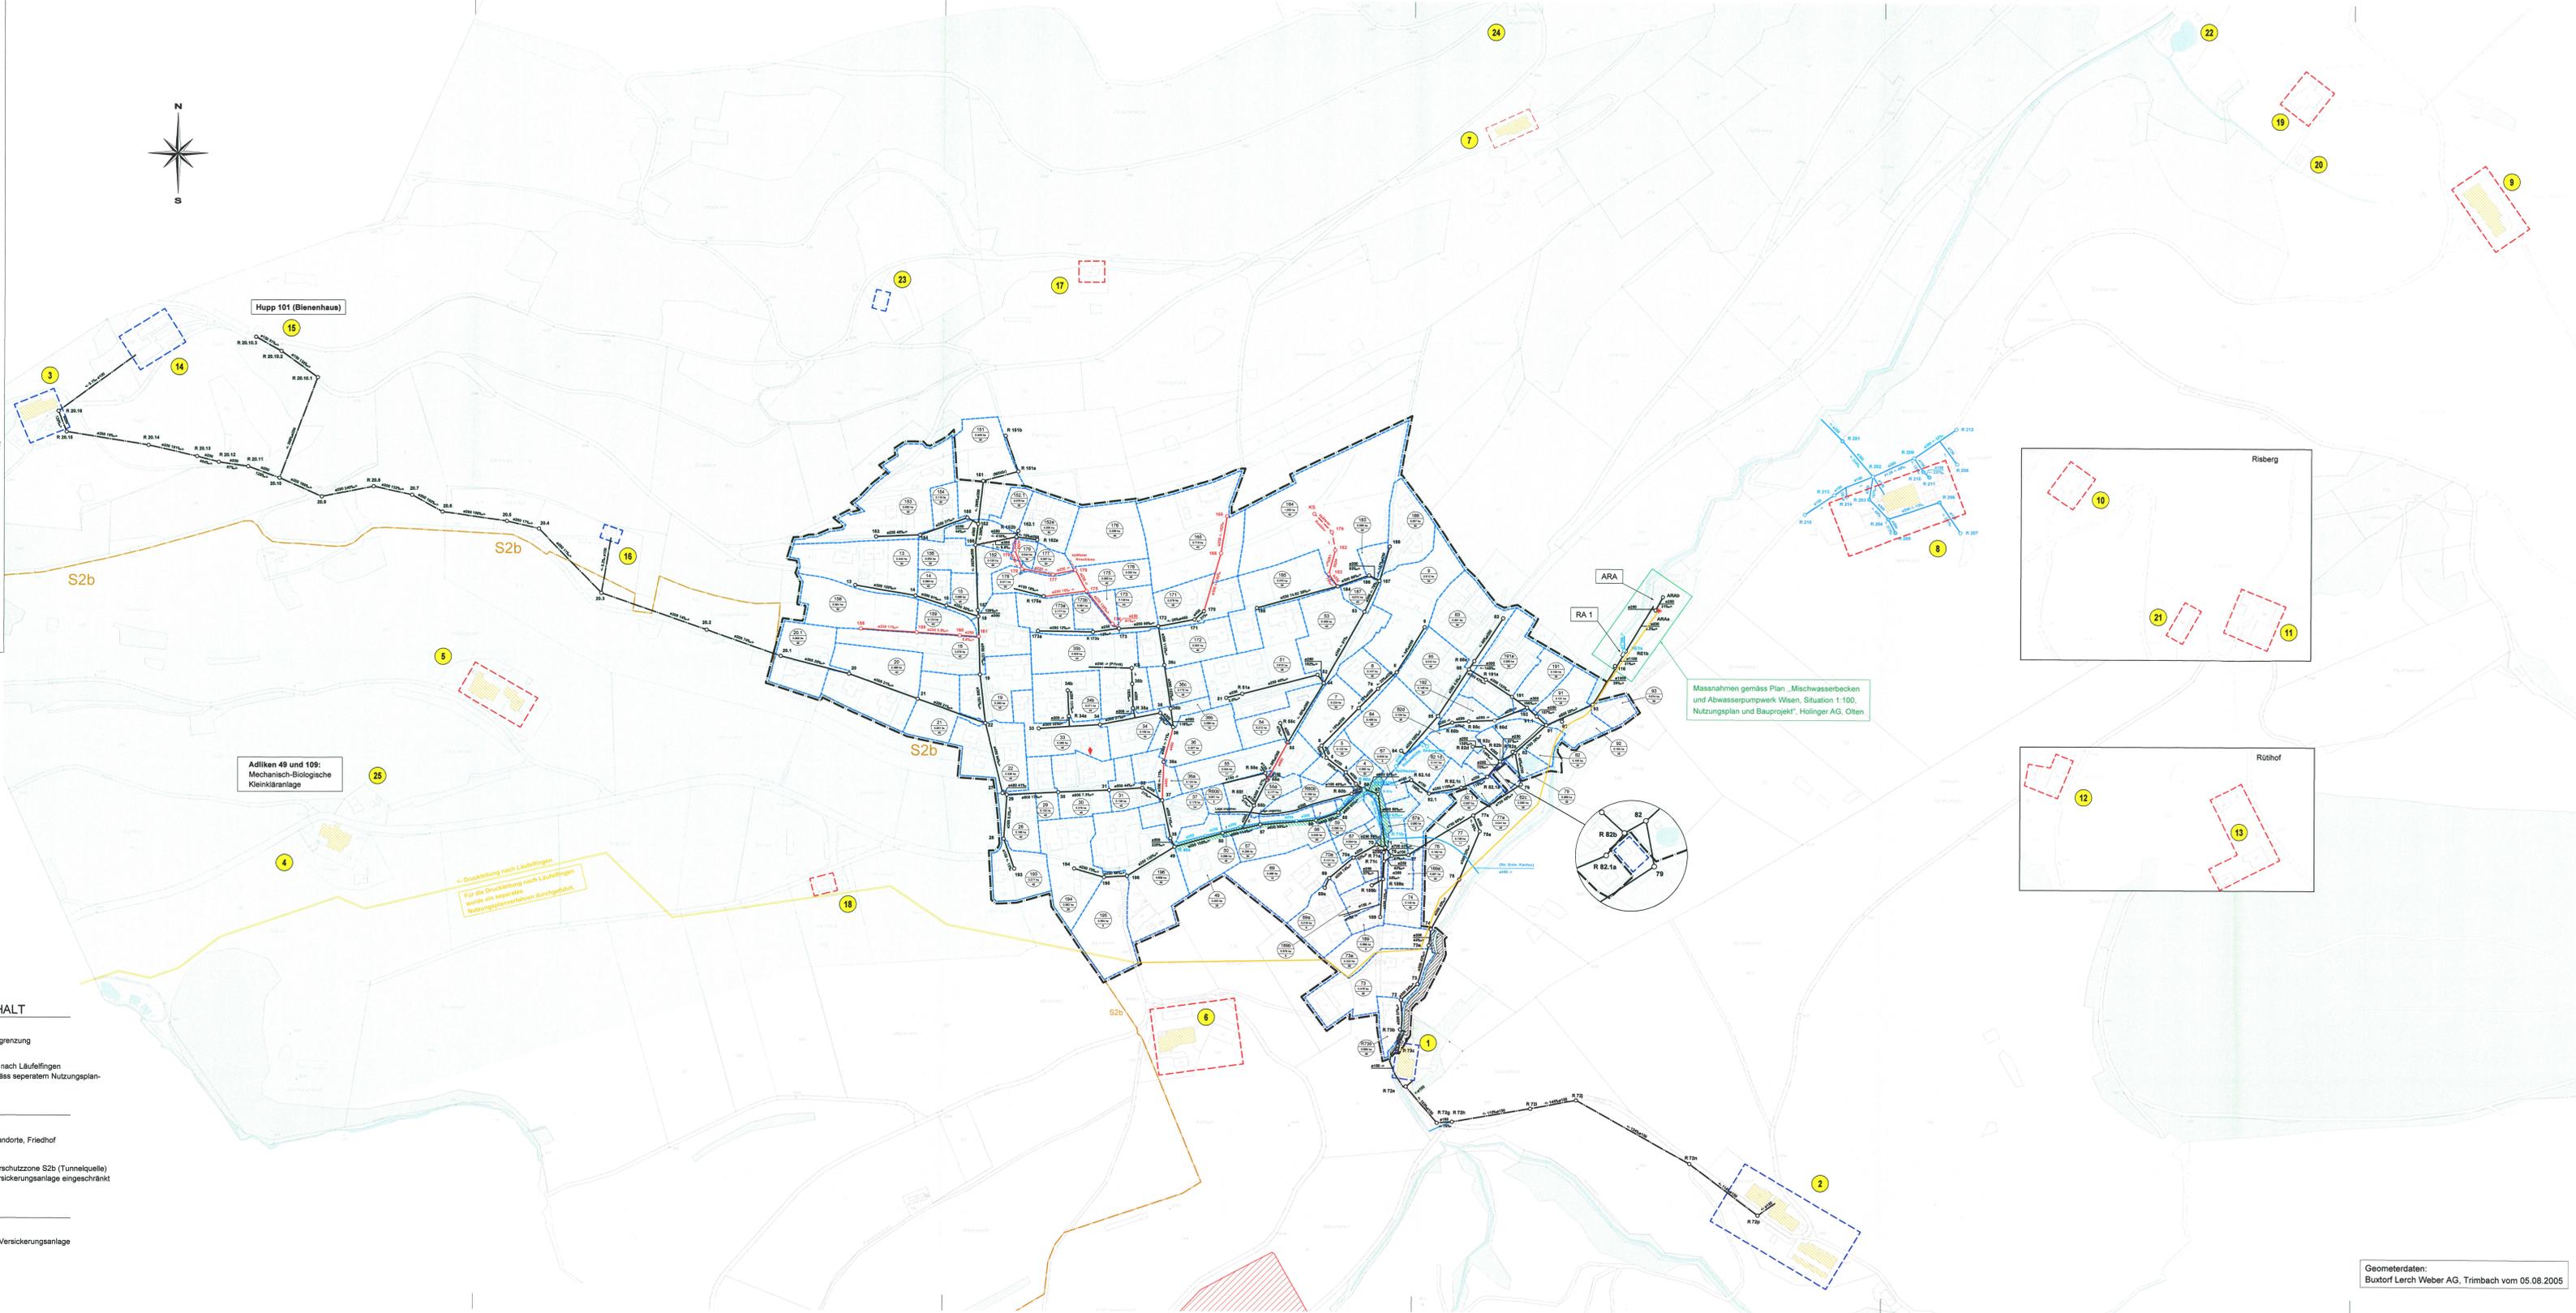

Massnahmen gemäss Plan „Mischwasserbecken und Abwasserpumpwerk Wisen, Situation 1:100, Nutzungsplan und Bauprojekt“, Holinger AG, Olten

Druckleitung nach Läufeffigen  
Für die Druckleitung nach Läufeffigen wurde ein separates Nutzungsplanverfahren durchgeführt.