

EINWOHNERGEMEINDE WISEN

KANTON SOLOTHURN

Ausschnitt aus
ZONENPLAN
 I:1000
ZONENANPASSUNG
LEBERMATTEN

Auflage: 20. Oktober bis 19. November 1989

Genehmigt vom Gemeinderat der Einwohnergemeinde Wisen am: 9. Okt. 1989

Der Ammann:

A. Müller

Die Gemeindeschreiberin:

G. Tobelli

Genehmigt vom Regierungsrat

laut RRB Nr. **429** am: 6. Feb. 1990

Der Staatsschreiber:


Dr. K. Fehrschke



INGENIEURBÜRO
FREY + GNEHM AG

Ringstrasse 1 4600 Olten
 Thutplatz 23/25 4800 Zofingen
 Tel. 062/32 86 86 Tel. 062/52 14 54

Änderungen:	Datum:	Gez	Datum:	Ausgabe:
a			16.10.1989	
b			Grösse: 30/63	Gezeichnet: T-S
c			Plannummer:	
d			982.2	
e				
f				

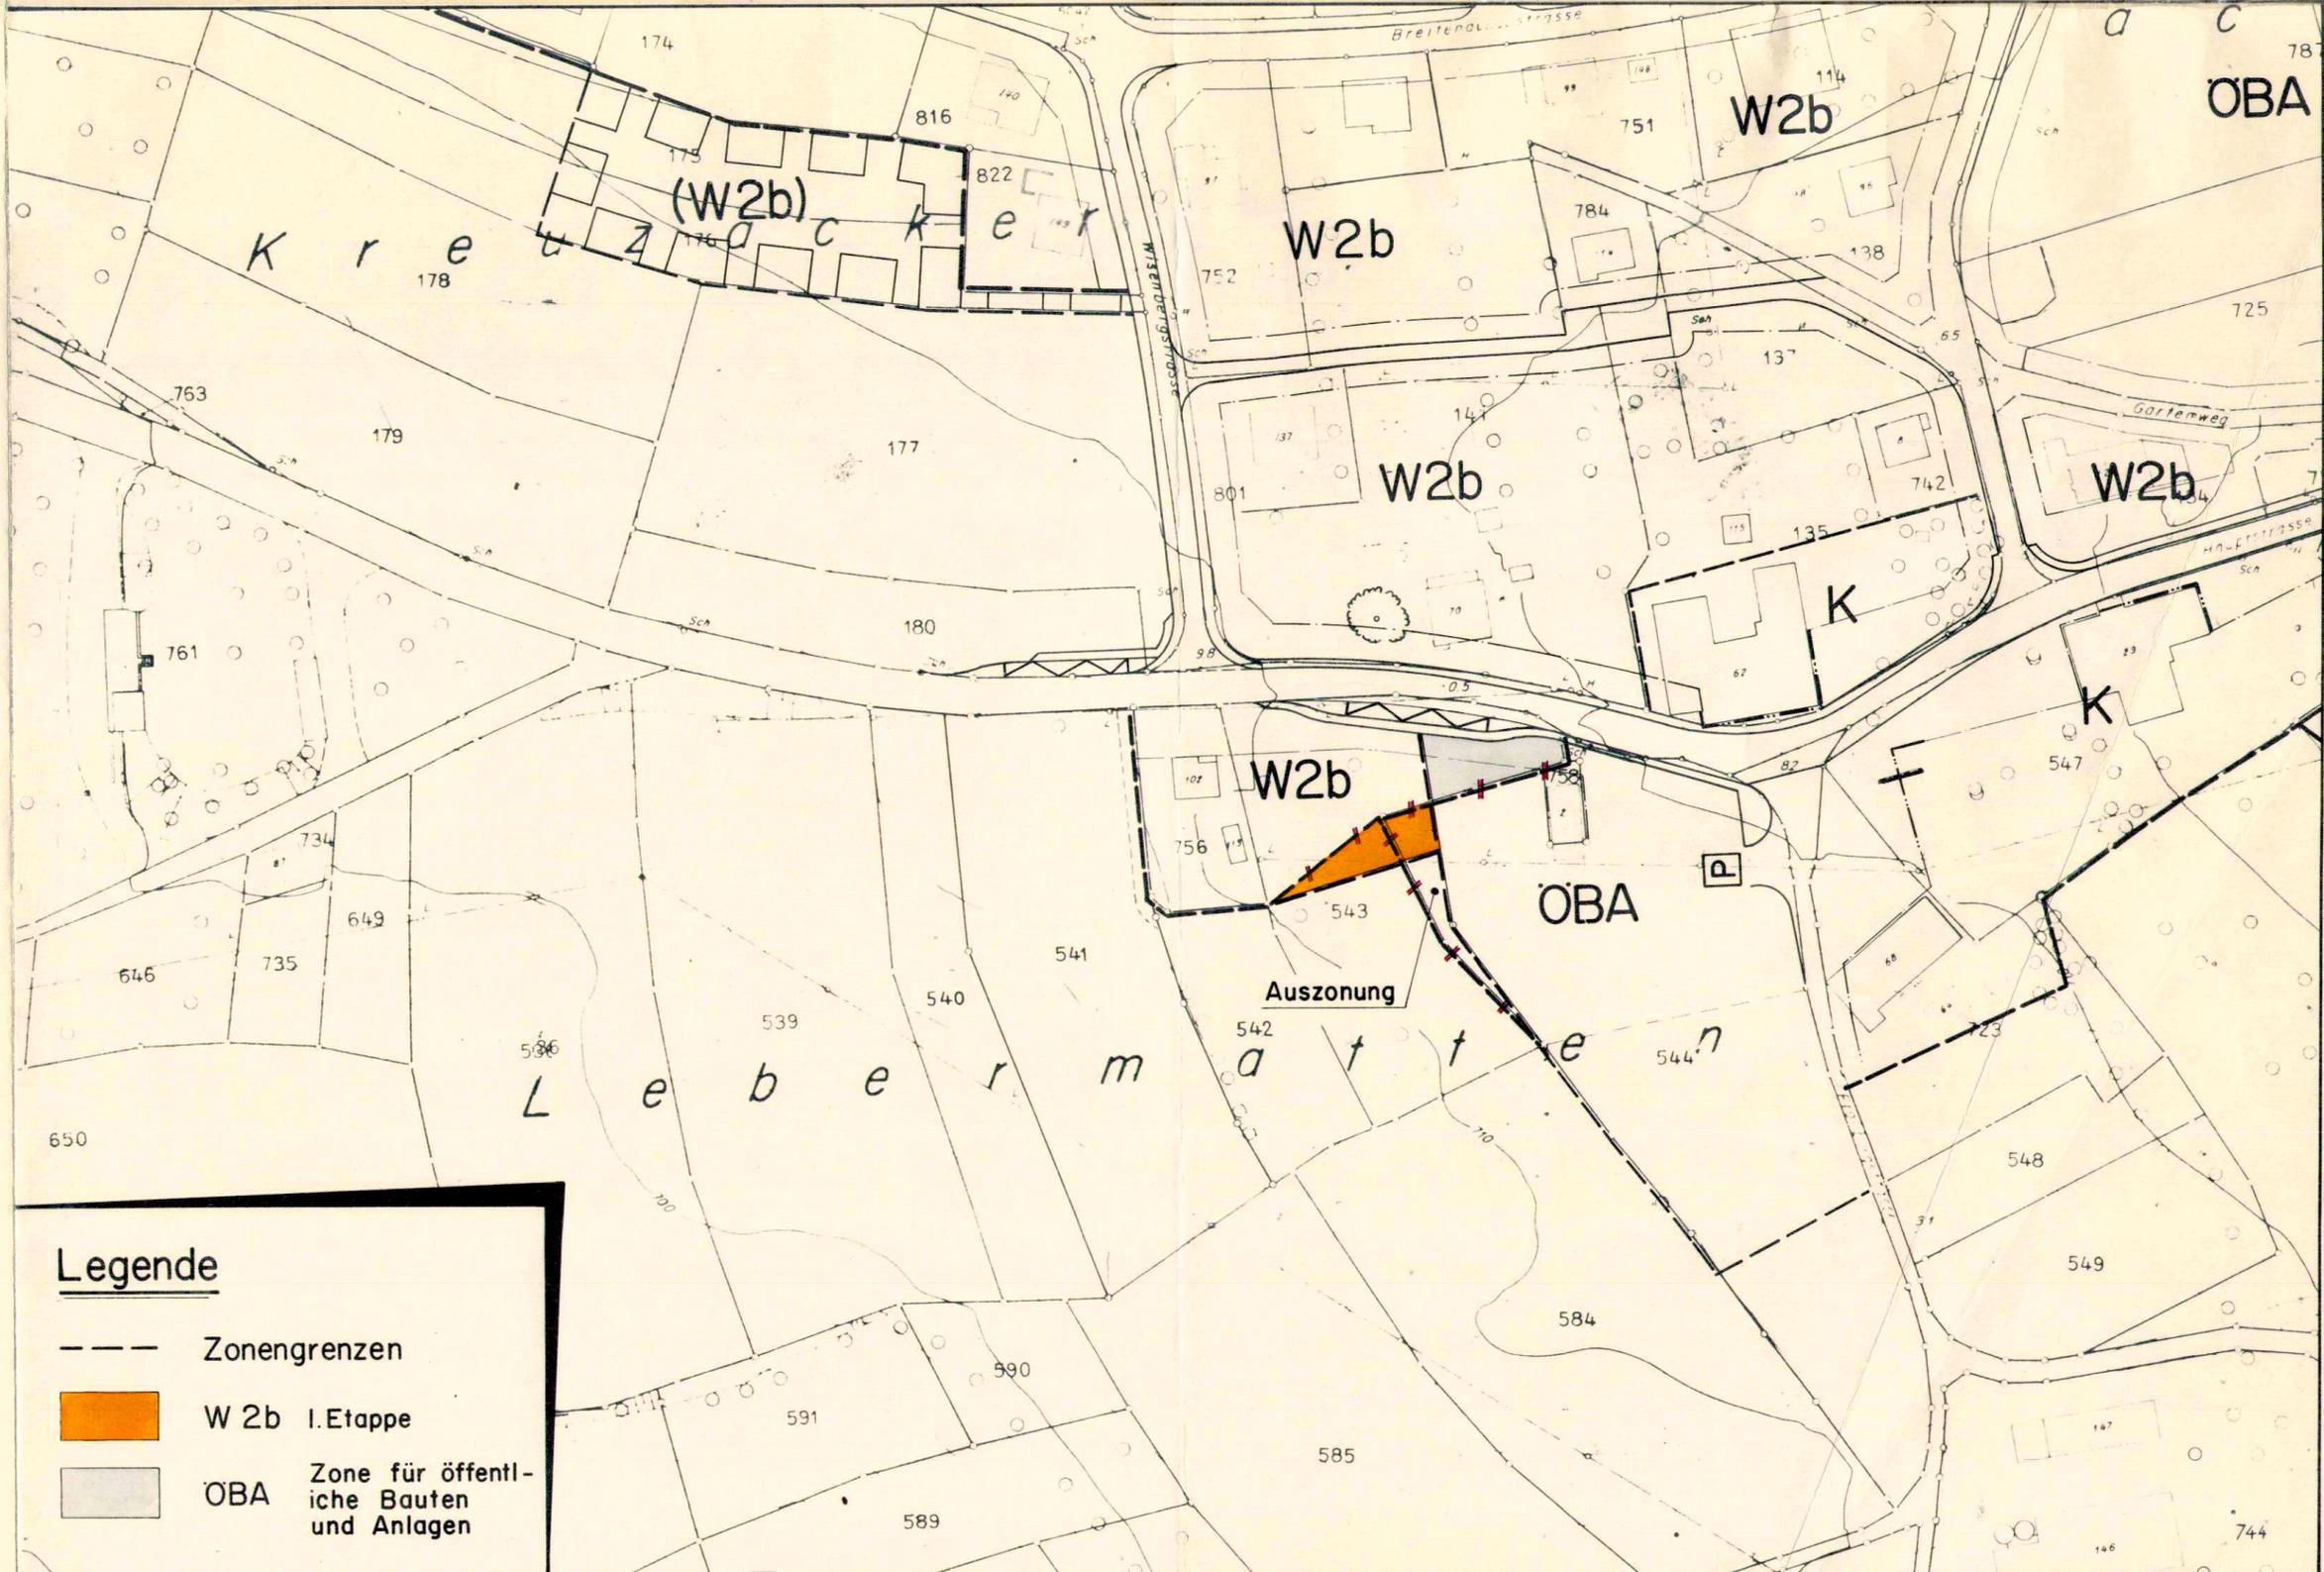

Legende

- Zonengrenzen
- W 2b I.Etappe
- OBA Zone für öffentliche Bauten und Anlagen