


EINWOHNERGEMEINDE WISEN

KANTON SOLOTHURN

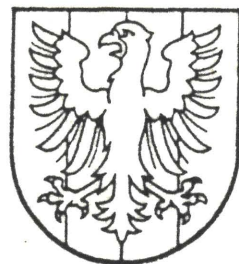


Änderung
des
Strassen- und Baulinienplanes
im Gebiet

Hermenacker

SITUATION 1:1000

LEGENDE:

- Zonengrenze
 - - - Baulinie wird aufgehoben
 - - - neue Baulinie
 — Begrenzung Planauflage

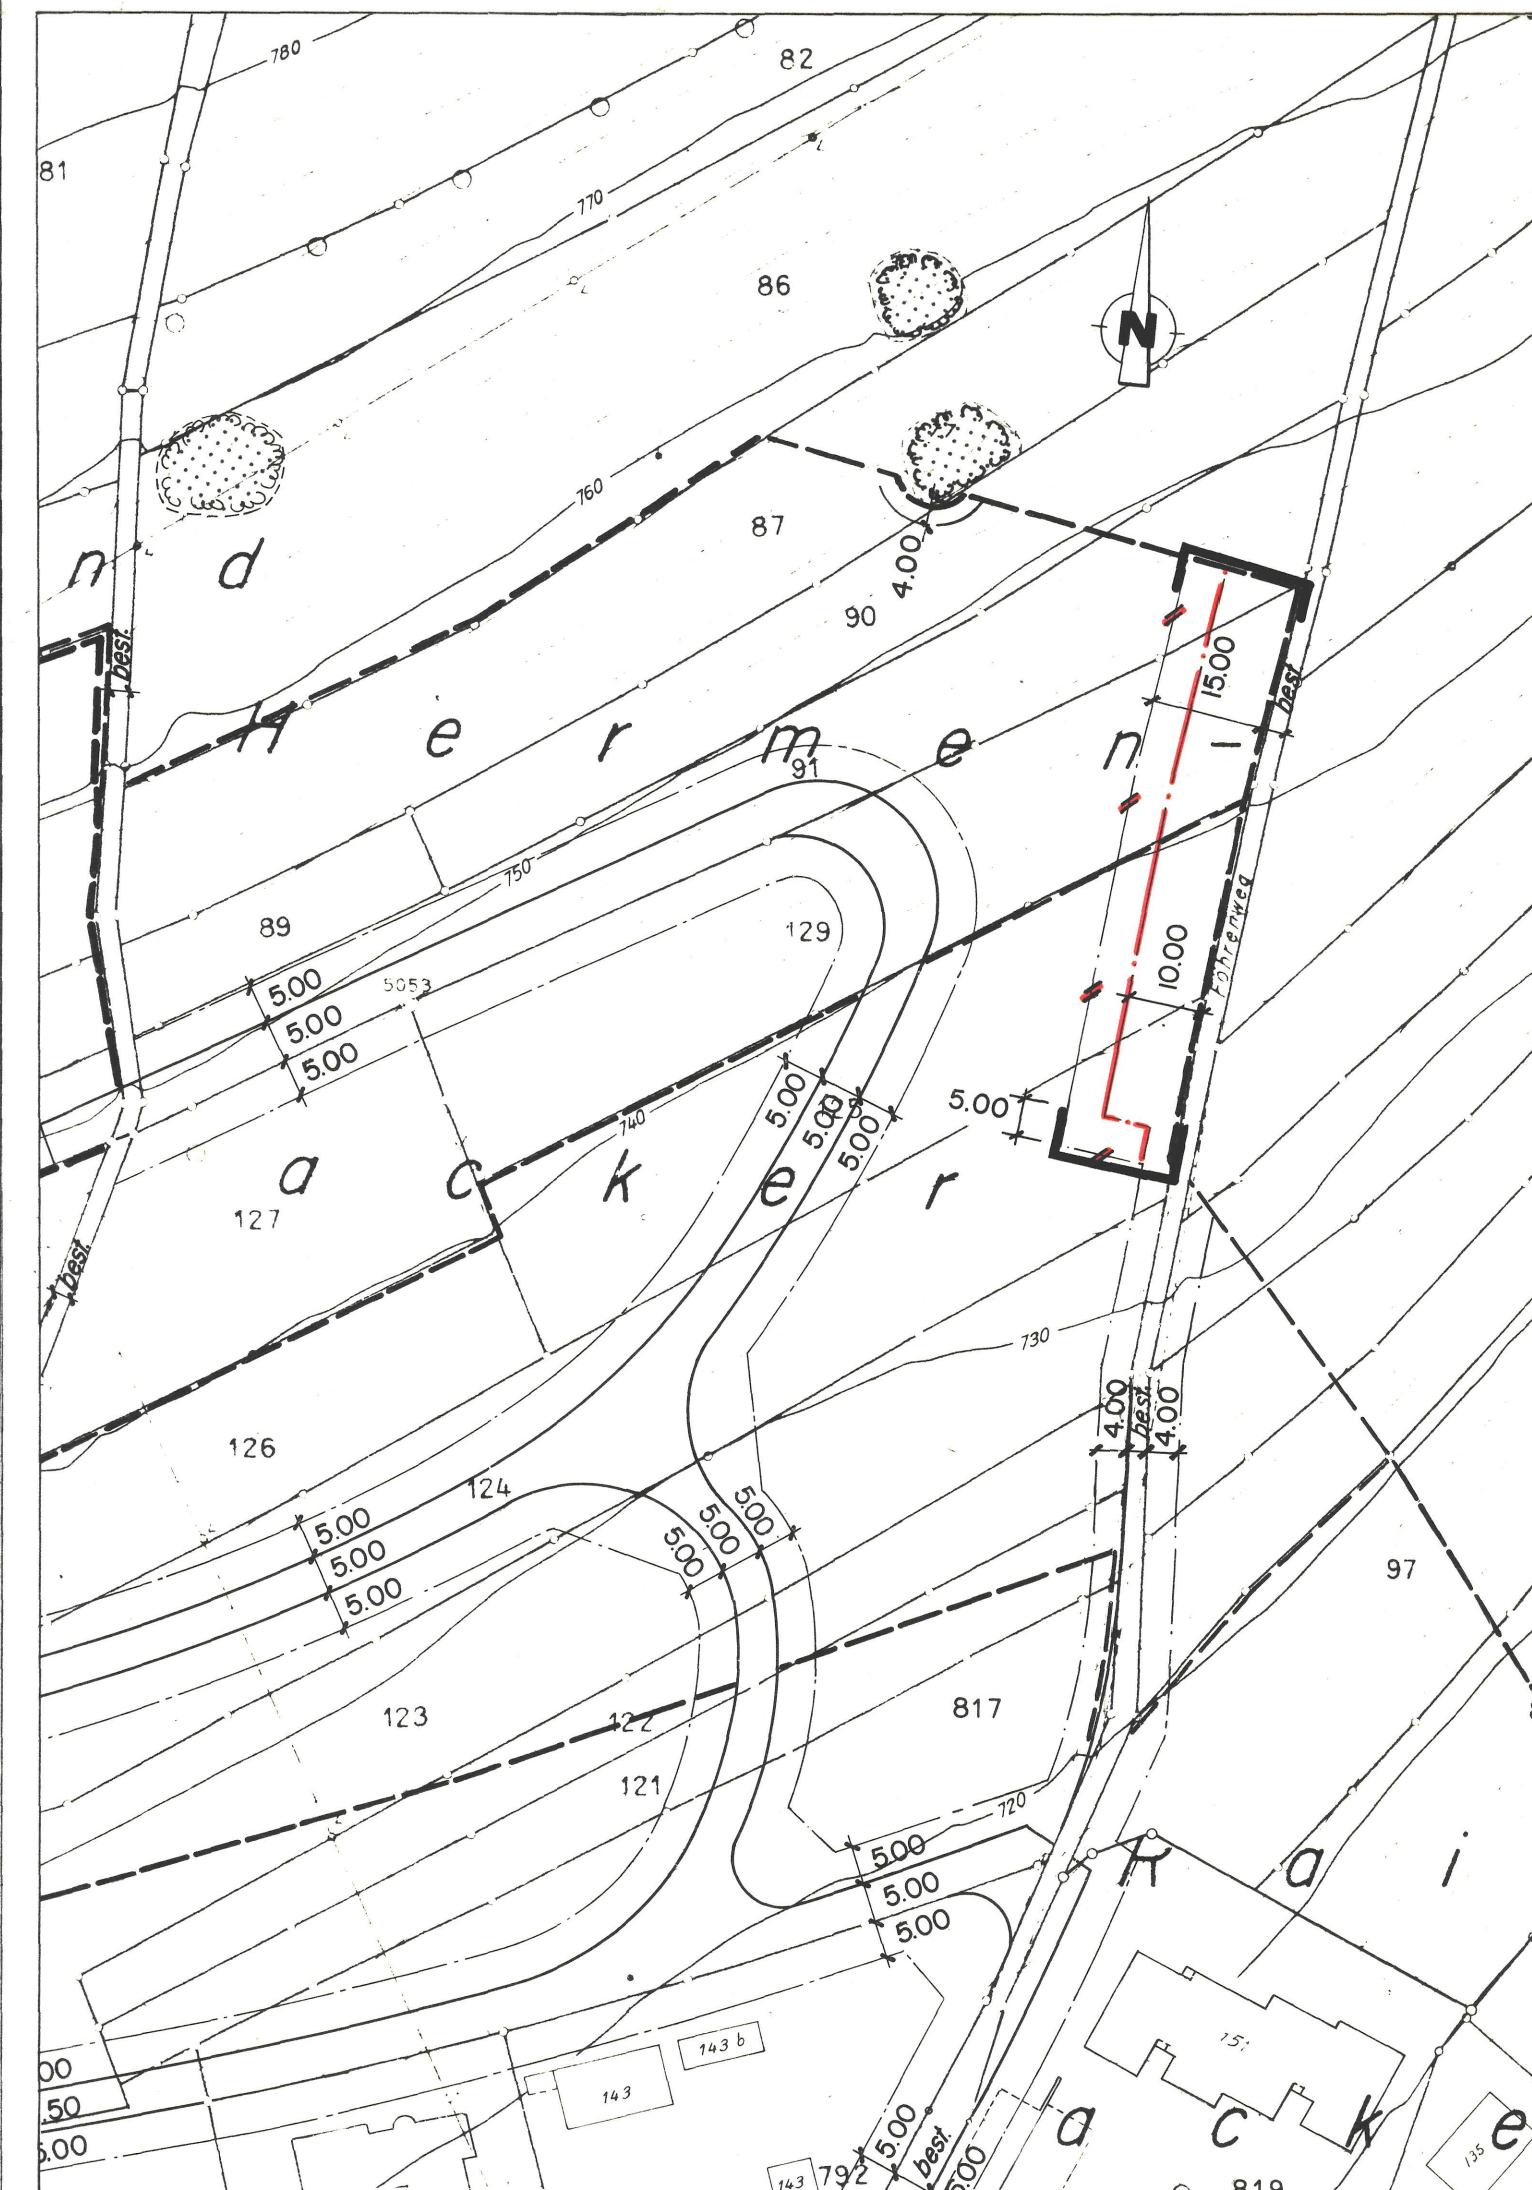

Öffentliche Auflage: 6.12.1991 - 5.01.1992

Genehmigt vom Gemeinderat:

am: 27. II. 1991

Der Ammann:

Die Gemeindeschreiberin:



J. Leos

Genehmigt vom Regierungsrat mit RRB Nr. 1350

am: 28. April 1992

Der Staatsschreiber:

Dr. K. Pohns



FREY+GNEHM AG
 Leberngasse 1
 CH-4600 Olten

Ingenieurbüro für Bautechnik,
 Raumplanung, Umweltschutz
 Tel. 062 32 86 86
 Fax 062 32 14 86

Änderungen	Datum	Vis	Datum	Ausgabe
a			3.12.91	
b			Grösse	Gezeichnet
c			30 / 63	DI
d			Plannummer	
e			5013.2	
f				