

KANTON SOLOTHURN

GEMEINDE WISEN

BAULANDUMLEGUNG

LEISACKER

NEUZUTEILUNG

Alter Bestand
Neuer Bestand
Eigentümer- und Flächenverzeichnis
Randmutation

Verm.- u. Ing.-Büro **BUXTORF + LERCH** 4632 Trimbach
Dellenstrasse 75 Tel. 062 23 40 60


Format: 84 x 30 Masstab: 1:1000 Entwurf: Gez. Datum: 26.06.92 Genehmigung: Nr. 23882

Änderungen: Vom Regierungsrat durch heutigen Beschluss Nr. 3806 genehmigt. Solothurn, den 23. 11. 1992 Der Staatsschreiber: Dr. K. Fehrscher

GENEHMIGUNG DURCH DEN GEMEINDERAT VOM 27.11.91
DER AMMANN DER GEMEINDESCHREIBER


GENEHMIGUNG DURCH DEN REGIERUNGSRAT
RRB NR. 1514 VOM 5. Mai 1992

ALTER BESTAND

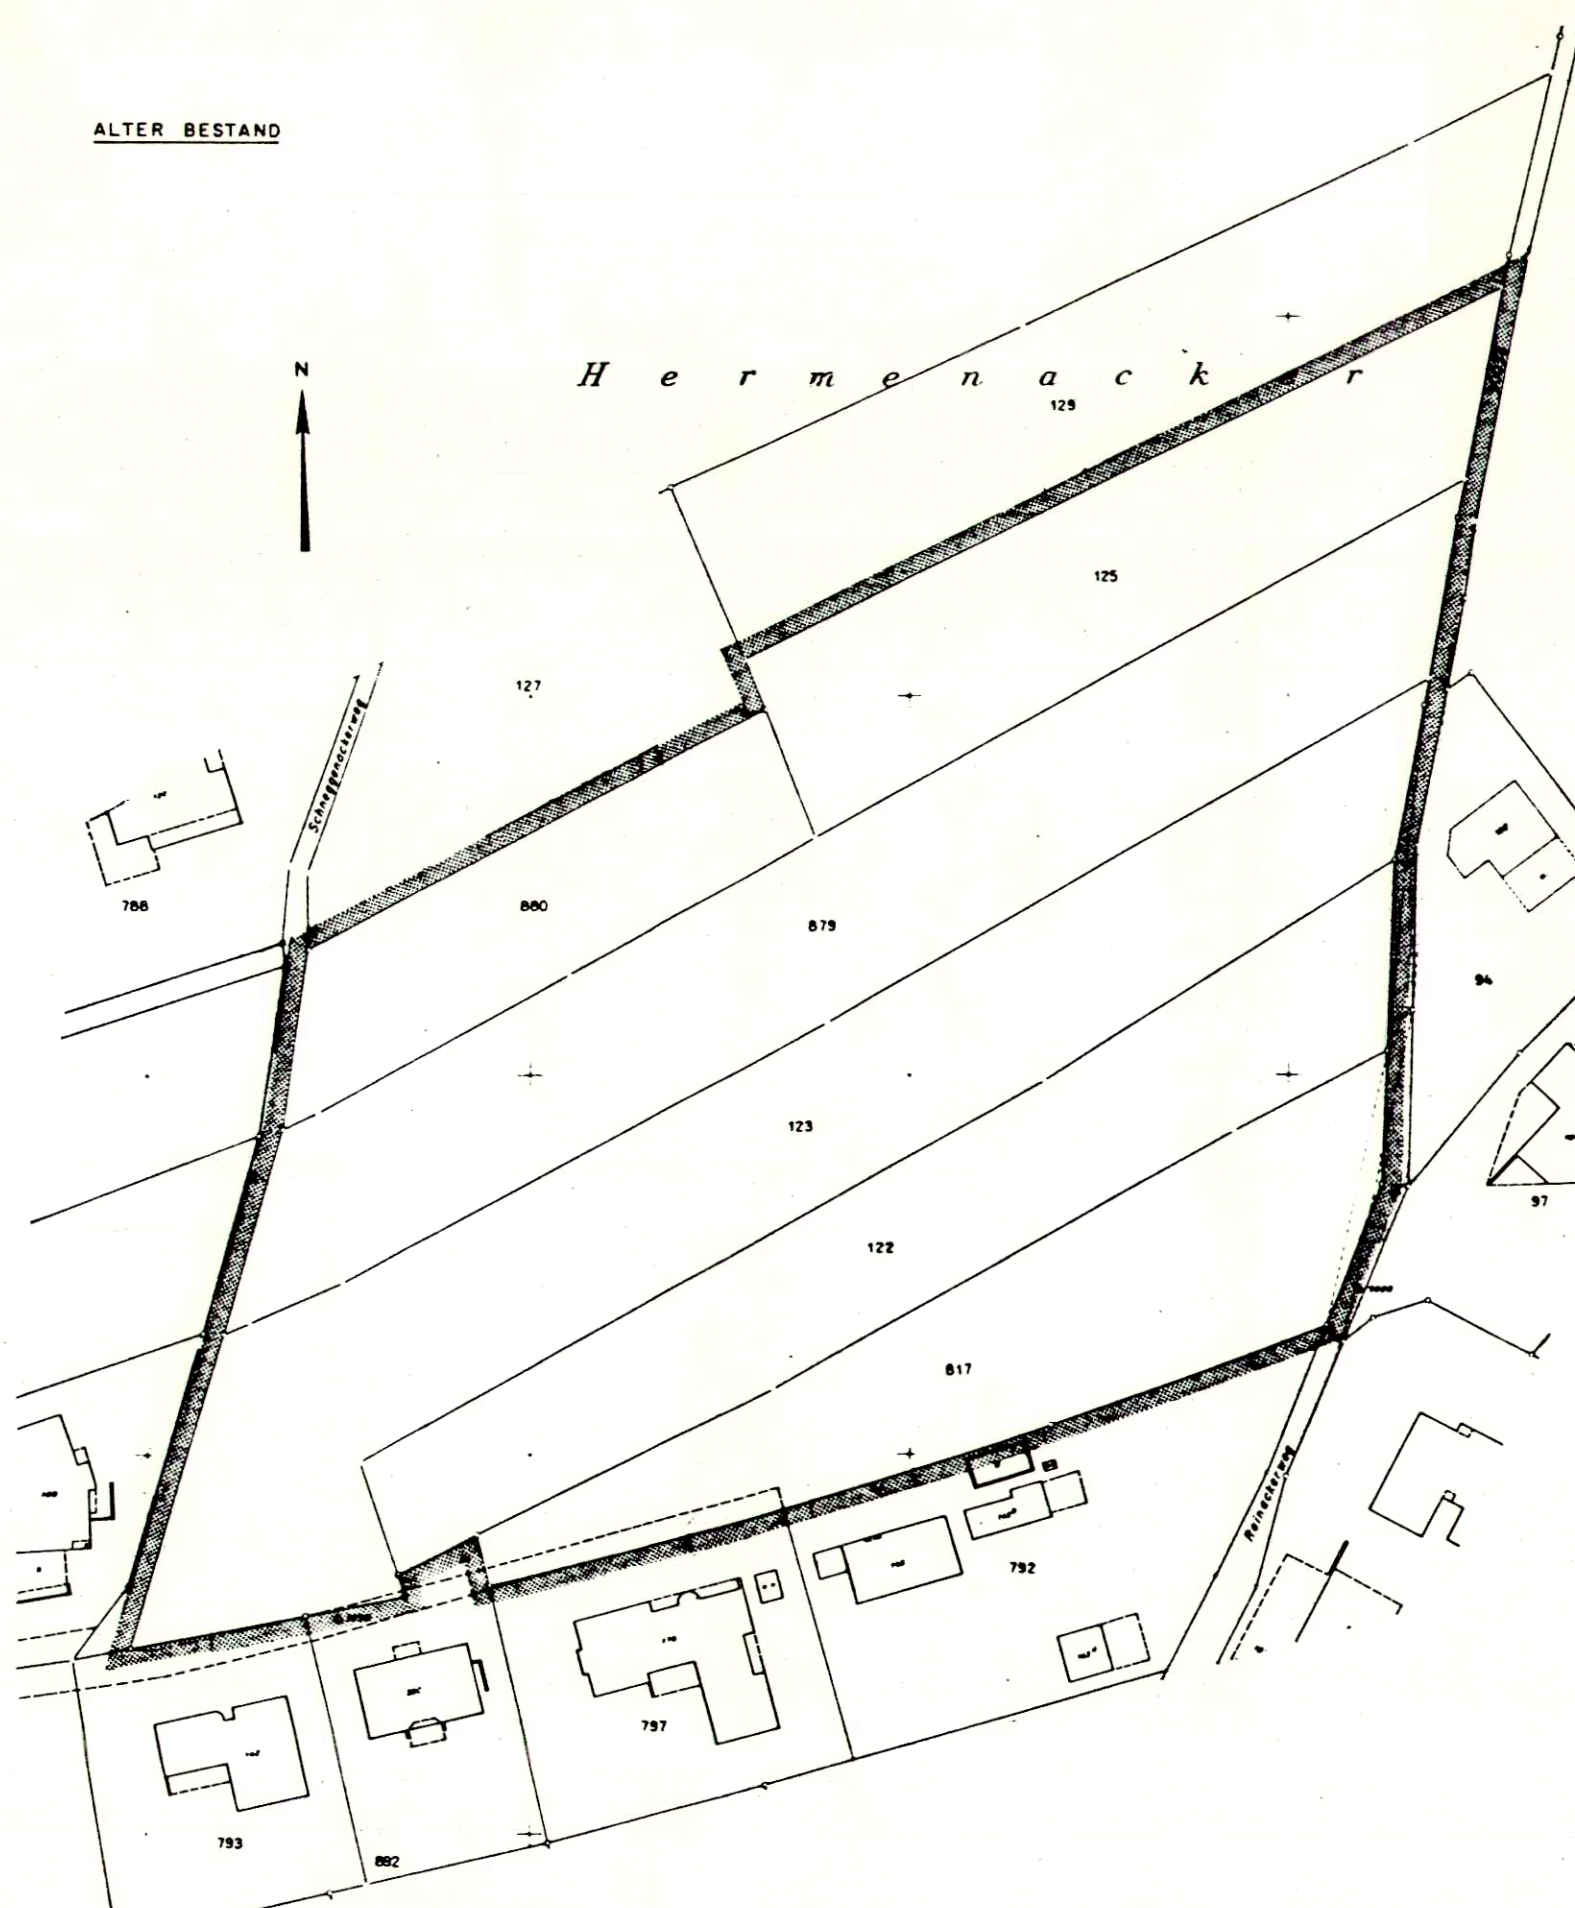

Massstab 1:1000

NEUER BESTAND

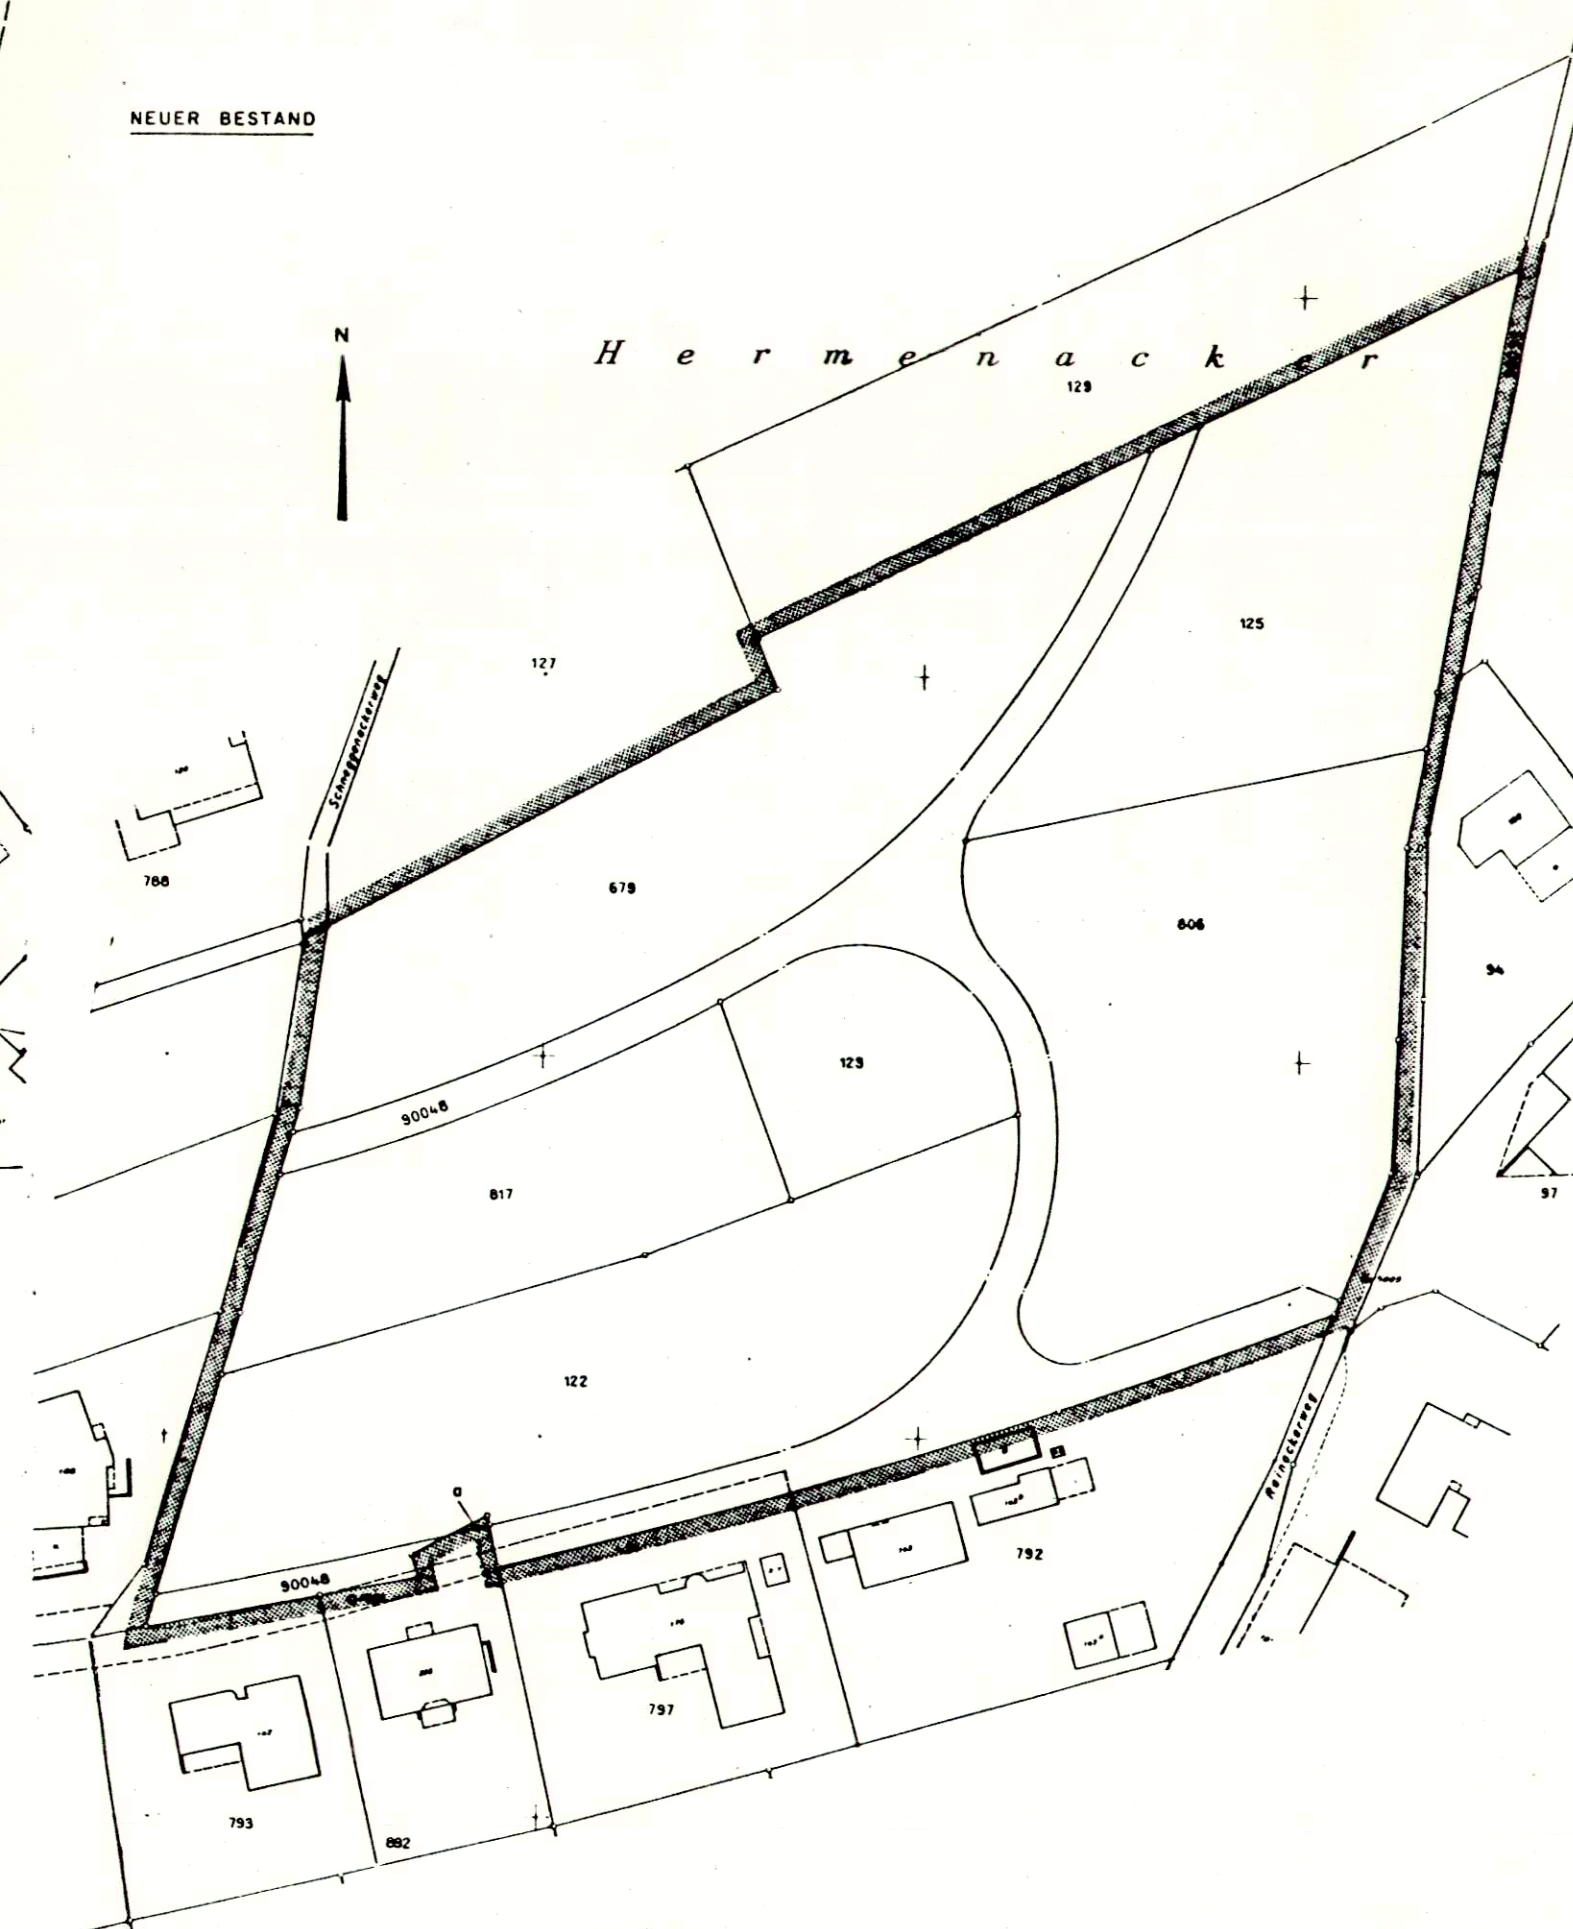

Massstab 1:1000

Perimeter

1) EIGENTÜMER- UND FLÄCHENVERZEICHNIS

EIGENTÜMER	ALTER BESTAND					NEUER BESTAND		
	GB Nr. alt	Fläche gemäss Grundbuch m²	in BLU beteiligte Fläche m²	Allg. Abzug m²	Zuteilungsmehr- und -minderungs- ausgleich m²	Definitive Zuteilung in BLU m²	Mehr- und Minder- Zuteilung m²	GB Nr. neu
Eiben Rolf Fritz	122 880	2746 1391	2746 1391	- 932	3205	3201	- 4	122
Wernle Josef	123	4296	4296	- 12	874 3434	874 3434	± 0	123
Nussbaumer Theodor	125	2384	2384	- 200	2584	2584	± 0	125
Einwohnergemeinde Wisen	817	2457	2457	- 553	1904	1745	- 159	817
Bloch Hans	879	3848	3848	- 868	2980	3143	+ 163	879
öffentliche Strassen	-	-	0	-	149 1992	149 1992	± 0	-
TOTAL	-	17122	17122	2141	17122	17122	± 0	-

2) RANDMUTATION

Alte Grundstücke						Neue Grundstücke	
Neue Grundstücke	122	892				Neue Flächen m²	32 05
122	32 01a	4					9 18
892		9 18					41 23
Alte Flächen m²	32 01	9 22					