

EINWOHNERGEMEINDE
WISEN

KANTON
SOLOTHURN

ERSCHLIESSUNGSPLAN 1:500

Gänsbrünnelistrasse

Öffentliche Auflage: 24. Januar 1994 - 23. Februar 1994

Genehmigt vom Gemeinderat:

am: 7. März 1994

Der Gemeindepräsident:



Die Gemeindegemeinschaft:

J. Lauer

Genehmigt vom Regierungsrat mit RRB Nr. 1303


am: 26. 4. 1994

Der Staatsschreiber:



Dr. K. Fehrschler

<p>FREY+GNEHM AG Leberngasse 1 CH-4600 Olten</p> <p>Ingenieurbüro für Bautechnik, Raumplanung, Umweltschutz Tel. 062 32 86 86 Fax 062 32 14 86</p>	Anderungen	Datum	Vis	Datum	Ausgabe
	a			18.01.94	Gezeichnet
	b			30 / 63	Gü
	c			Plannummer	
	d			5050.1	
	e				
f					

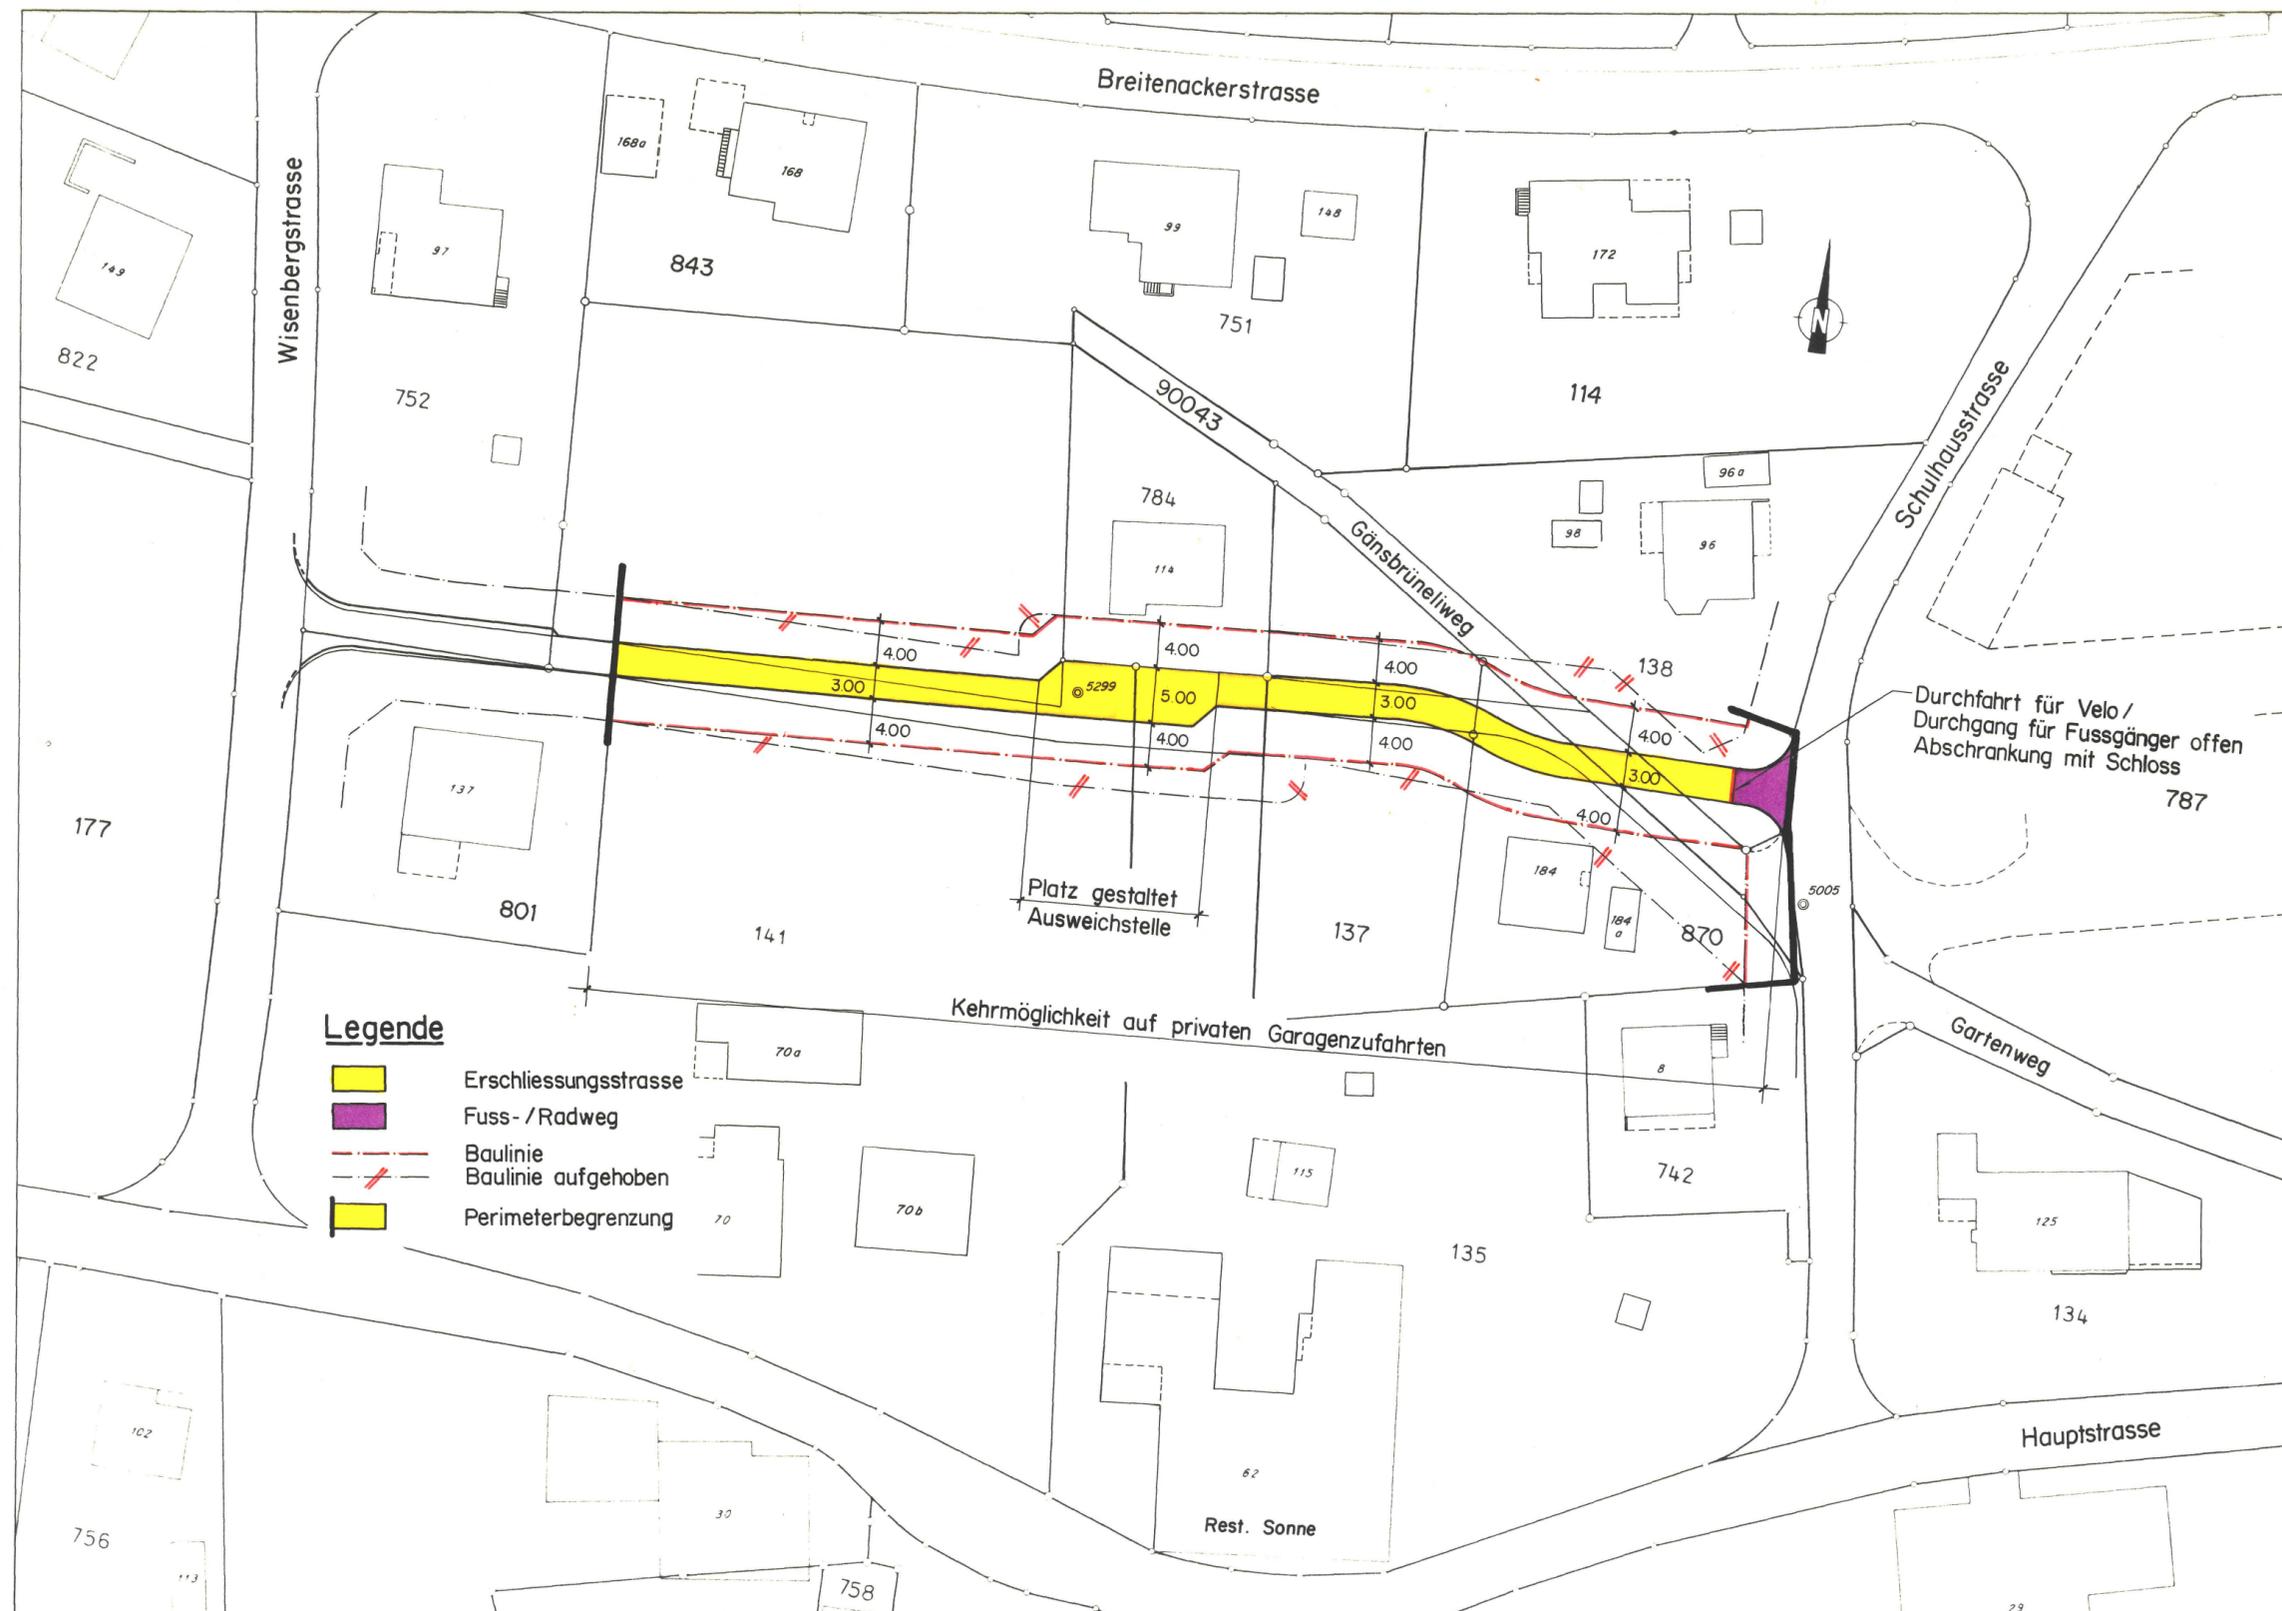

Legende

- Erschliessungsstrasse
- Fuss- / Radweg
- Baulinie
- Baulinie aufgehoben
- Perimeterbegrenzung