

EINWOHNERGEMEINDE
WISEN

KANTON
SOLOTHURN

ZONENPLANÄNDERUNG

1:500

Gänsbrünneli

Öffentliche Auflage: 19.8.-18.9.94

Genehmigt vom Gemeinderat:



am: 10.8.94

Der Gemeindepräsident:

Die Gemeindeführerin:

J. Lüsse-Schiess

Genehmigt vom Regierungsrat mit RRB Nr. 3065

am: 8. Nov. 1994

Der Staatsschreiber:


Dr. K. Fehrscheller



FREY+GNEHM AG
Leberngasse 1
CH-4600 Olten

Ingenieurbüro für Bautechnik,
Raumplanung, Umweltschutz
Tel. 062 32 86 86
Fax 062 32 14 86


Änderungen	Datum	Vis	Datum	Ausgabe
a			04.08.94	Gezeichnet
b			Grösse	Gezeichnet
c			30/63	FT
d			Plannummer	
e			5042 Y. I	
f				

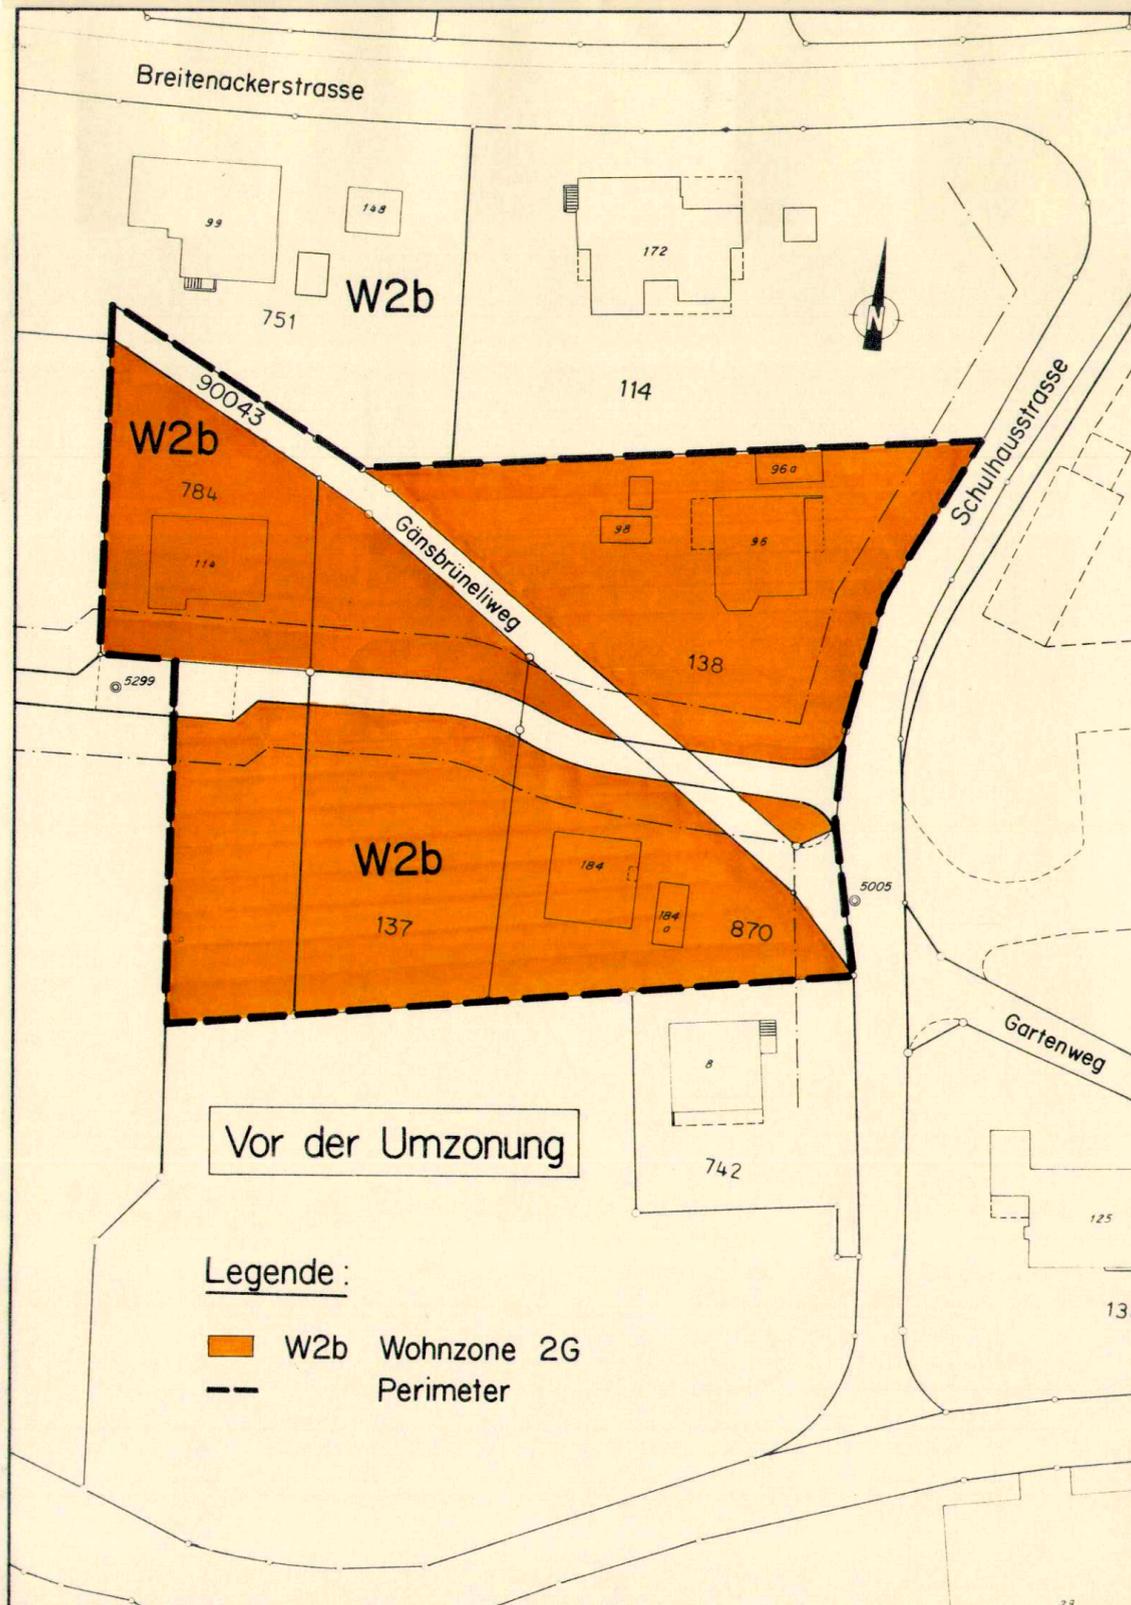

Vor der Umzonung

Legende:

- W2b Wohnzone 2G
- Perimeter

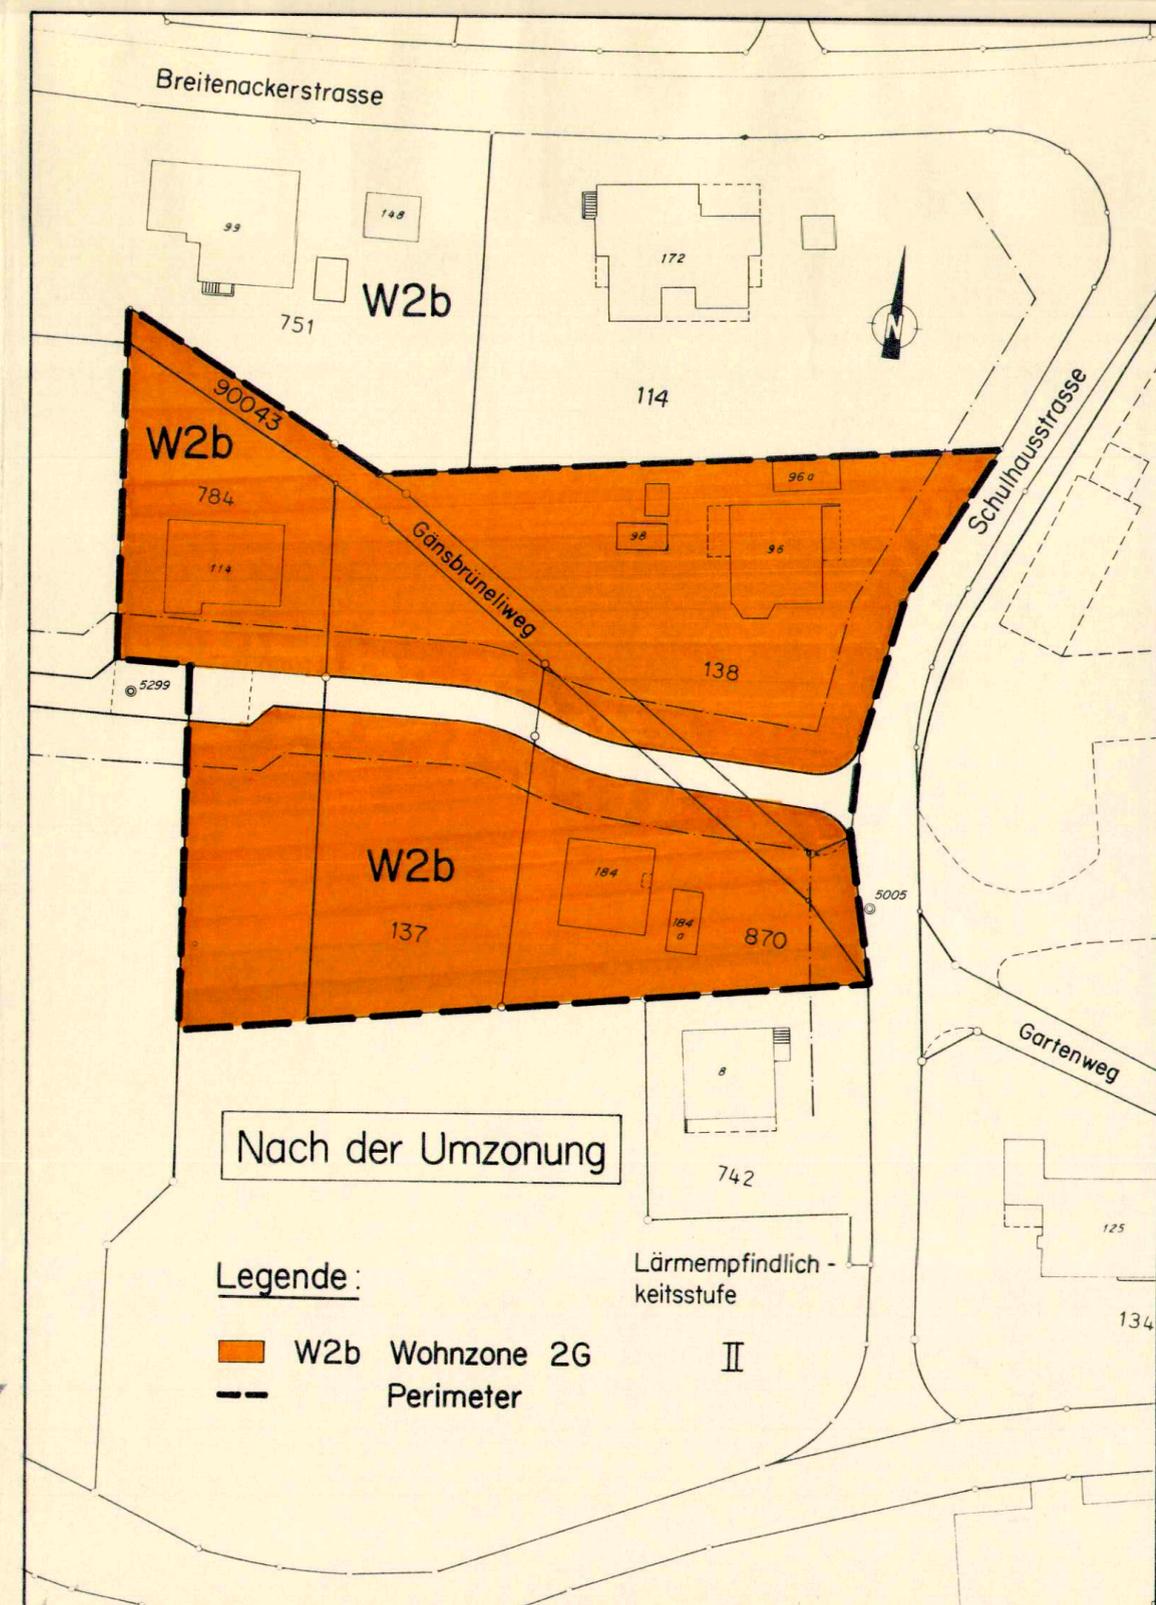

Nach der Umzonung

Legende:

- W2b Wohnzone 2G
- Perimeter

Lärmempfindlichkeitsstufe

II