

120/12

Amt für Raumplanung

KANTON SOLOTHURN GEMEINDE WITTERSWIL

STRASSEN-UND BAULINIENPLAN AUF DER HÖHE SITUATION 1 : 1000




Verfasser BÜTLER - GLASER AG PLANER - INGENIEURE ST. JAKOBSTRASSE 2/8 4132 MUTTENZ	Datum 18. 11. 1974	Entw SAX	Gez MF	Gepr	Grösse 30 / 84	Plan Nr
Ersetzt Plan vom Nr		Überholt durch Plan vom Nr				

Öffentliche Planaufgabe vom 31.75 bis 33.75
 Genehmigt vom Gemeinderat am 5.75
 Genehmigt von der Gemeindeversammlung am 30.5.75
 Der Gemeindeammann Der Gemeindegemeinderat

P. Schmidli *Anders*

Genehmigungsvermerk
 Vom Regierungsrat durch heutigen
 Beschluss Nr. 1879 genehmigt.
 Solothurn, den 30. März 1976
 Der Staatsschreiber:
Dr. Max Gygis

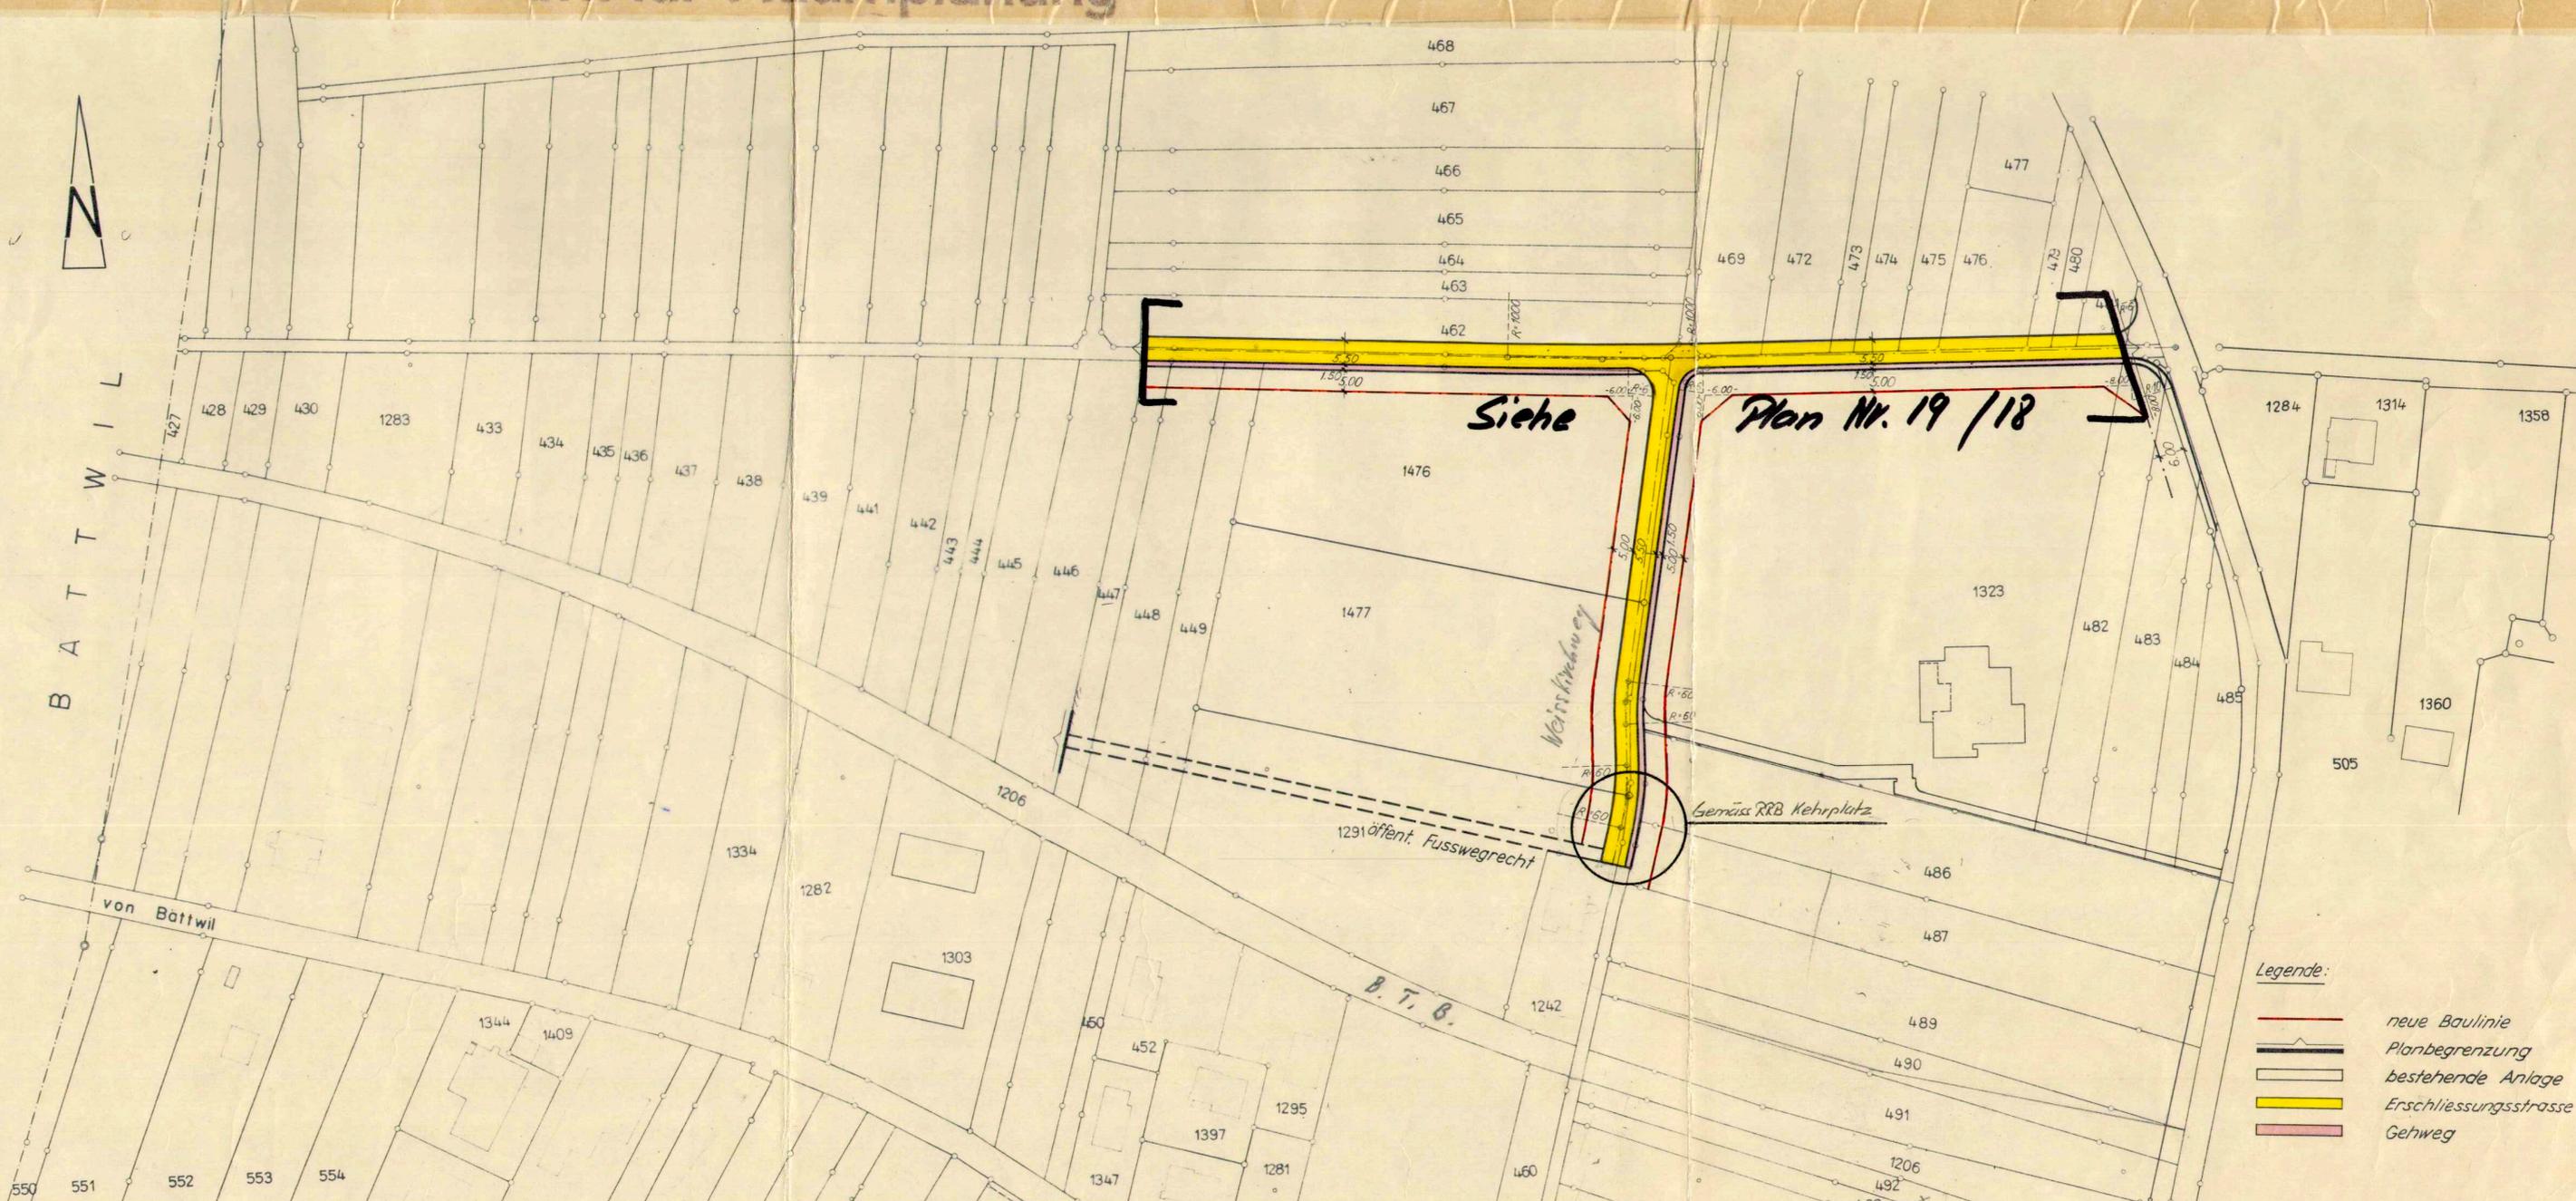

BÄTTWIL

- Legende:
- neue Baulinie
 - Planbegrenzung
 - bestehende Anlage
 - Erschliessungsstrasse
 - Gehweg