


STRASSEN - UND BAULINIENPLAN

RAINACKER - STERNENBERGWEG

SITUATION 1:500

Übersichtsskizze 1:10000

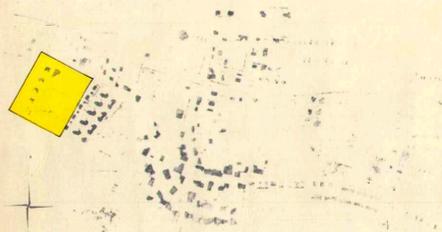

Verfasser GLÄSER UND SÄKER PLÄNER - INGENIEURE ST. JAKOBSTRASSE 2 B 4132 MUTTENZ	Datum 21.11.1978	Entw. wi	Gez.	Gepr.	Grosse 49,784	Plan Nr. WITT 966-2
Erschließungsplan		Überbaut durch Plan				
vom Nr.		vom Nr.				

Öffentliche Planaufgabe vom 17.2.78 bis 10.1.79  
 Genehmigt vom Gemeinderat am 19.3.79  
 Genehmigt von der Gemeindeversammlung am 31.5.79

Der Gemeindevorstand  
*Dr. Schmiedli* Der Gemeindevorstand  
*Kleind*


Vom Regierungsrat durch heutigen  
 Beschluss Nr. 4393 genehmigt.  
 Solothurn, den 11. 8. 1979  
 Der Staatsschreiber:



*Dr. Max Gygis*

LEGENDE:

- genehmigte Baulinie
- neue Baulinie
- Planbegrenzung
- Erschliessungstrasse
- Gehweg
- Baugebietsgrenze

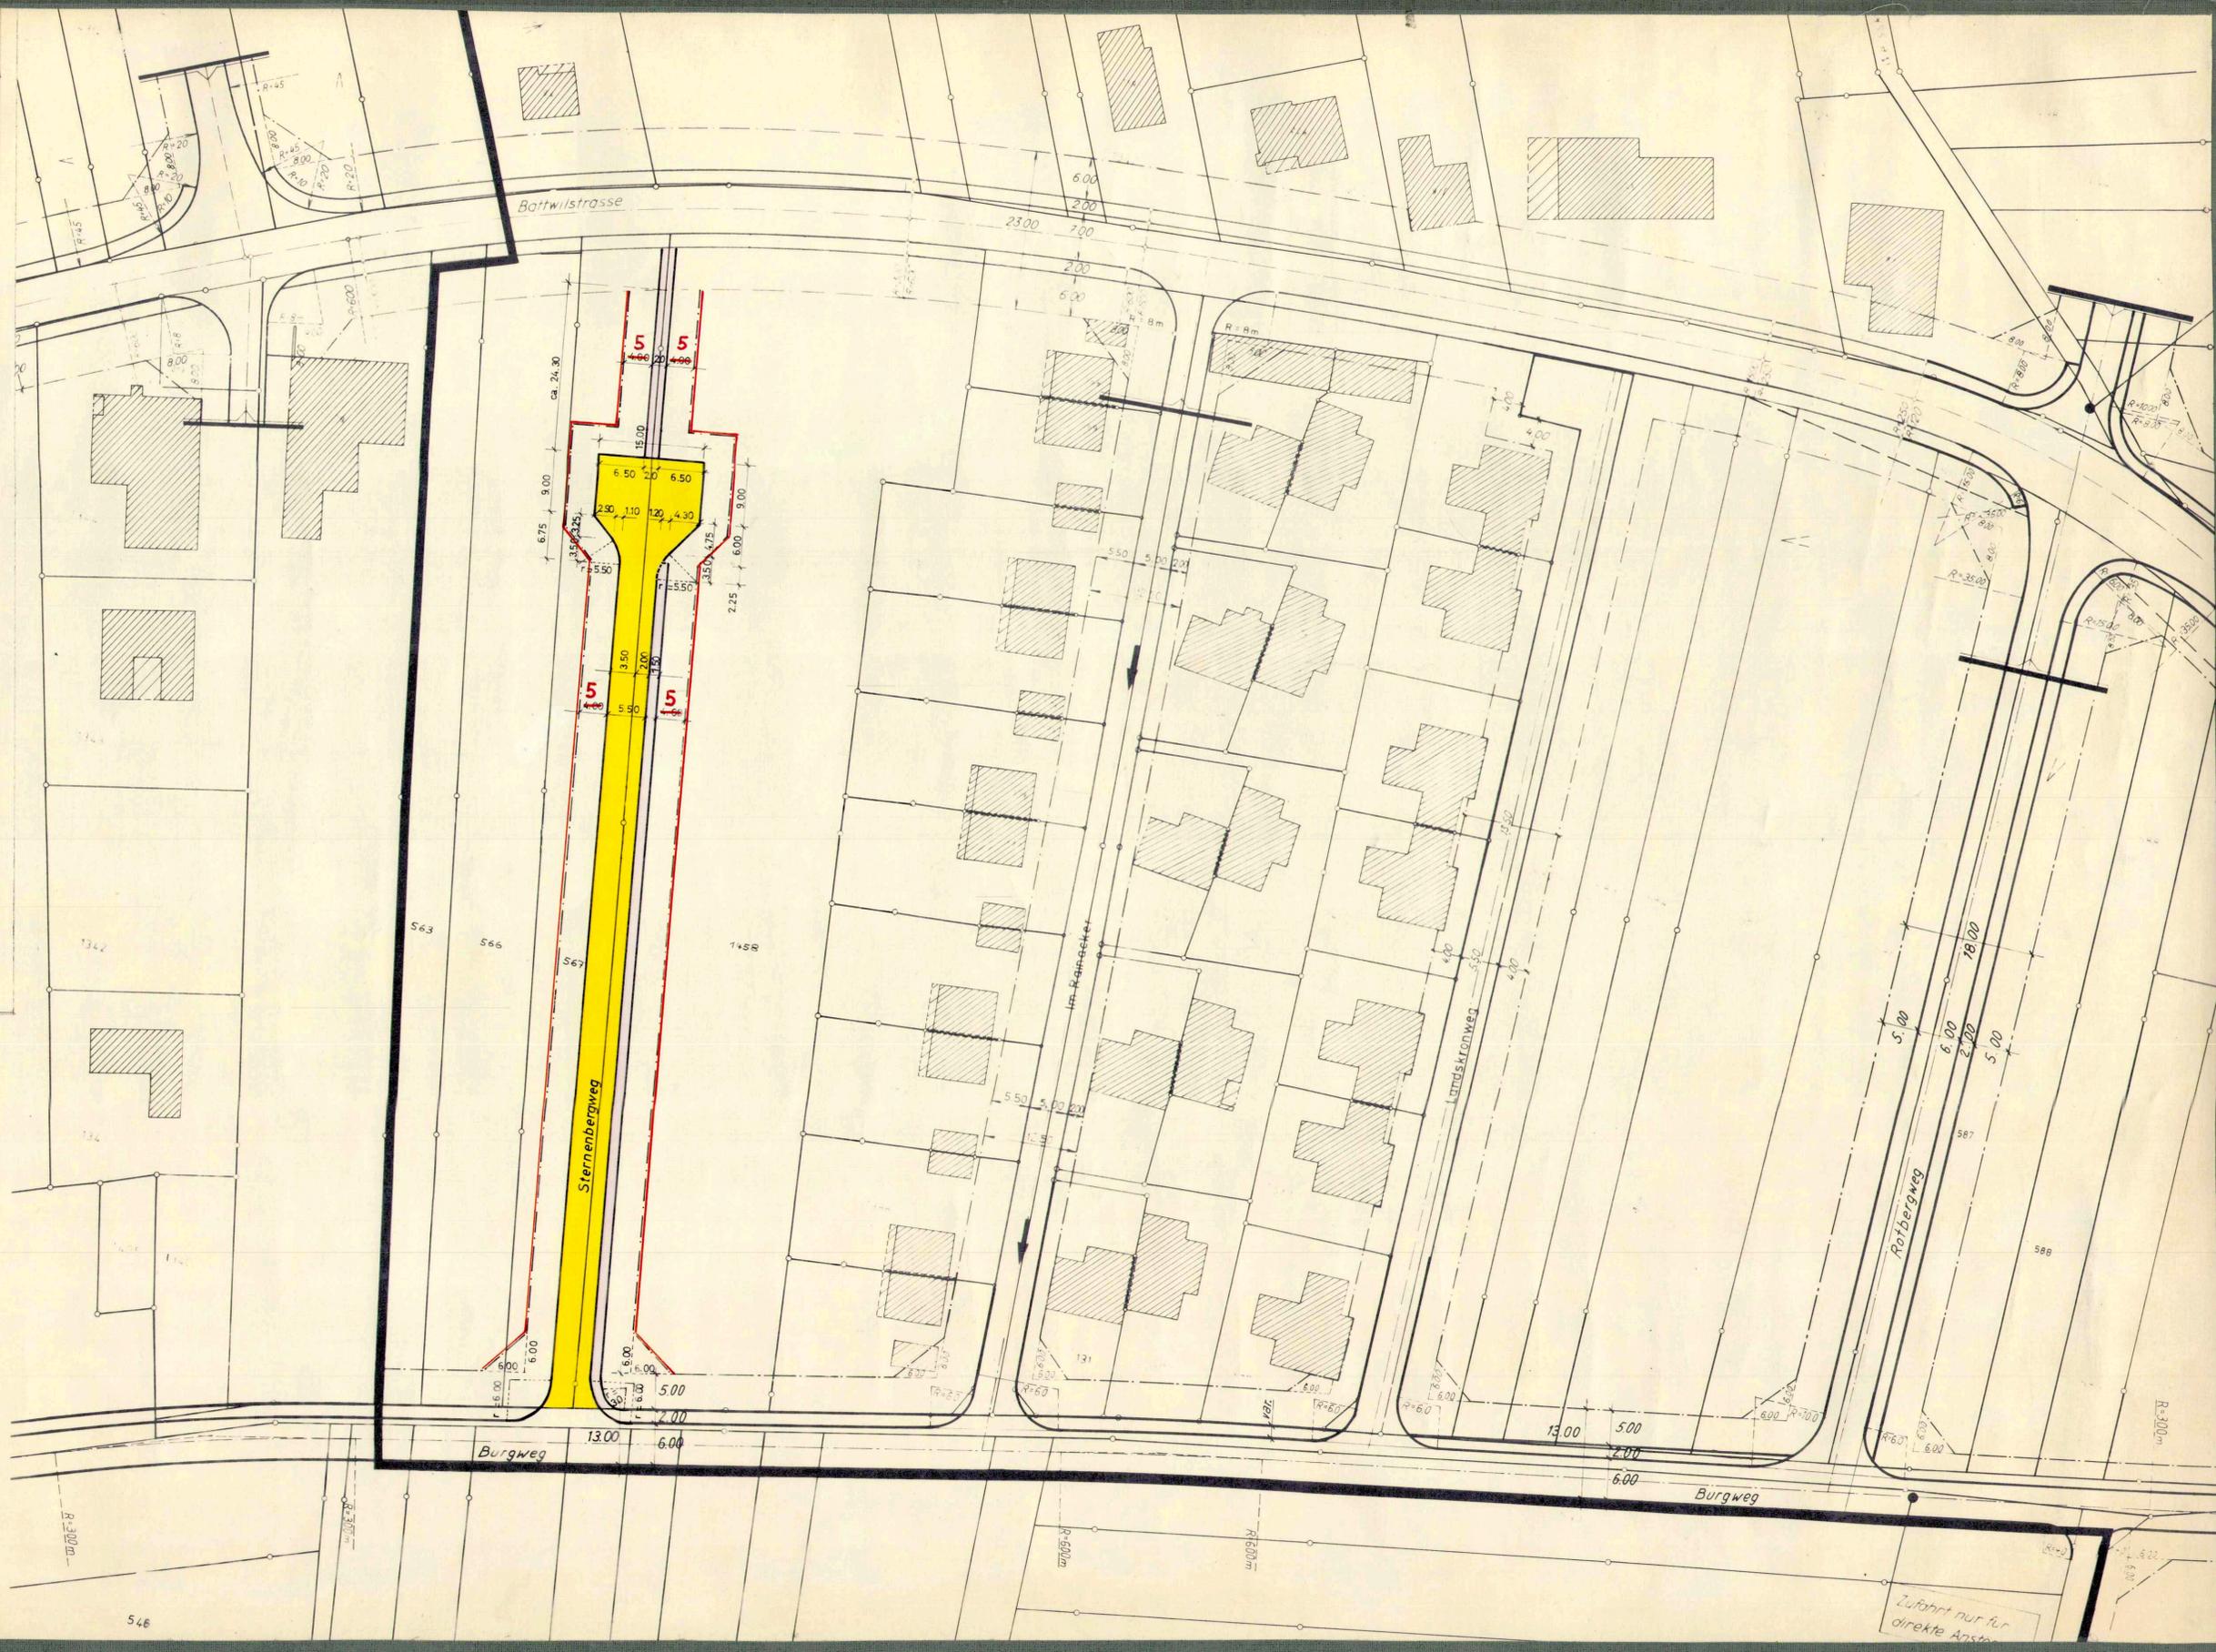

Zufahrt nur für direkte Anster