Baulandumlegung

Rainacker

Alter Besitz / Neuer Besitz
Situation 1:500

Mutationsplan No.

4. Febr. 1980

Katasterplan No. 6A

Oeffentliche Planauflage vom 26 3. 1979

bis 30. 4. 1979

Der Staatsschreiber:


Ausgeschrieben im Amtsblatt vom

Ausgeschrieben im Anzeiger No: 12 vom 22. 3. 1979



ARMIN HULLIGER
DIPL. INGENIEUR ETH.
GRUNDBUCHGEOMETER
BREITENBACH SO

alter Besitz, 1:500

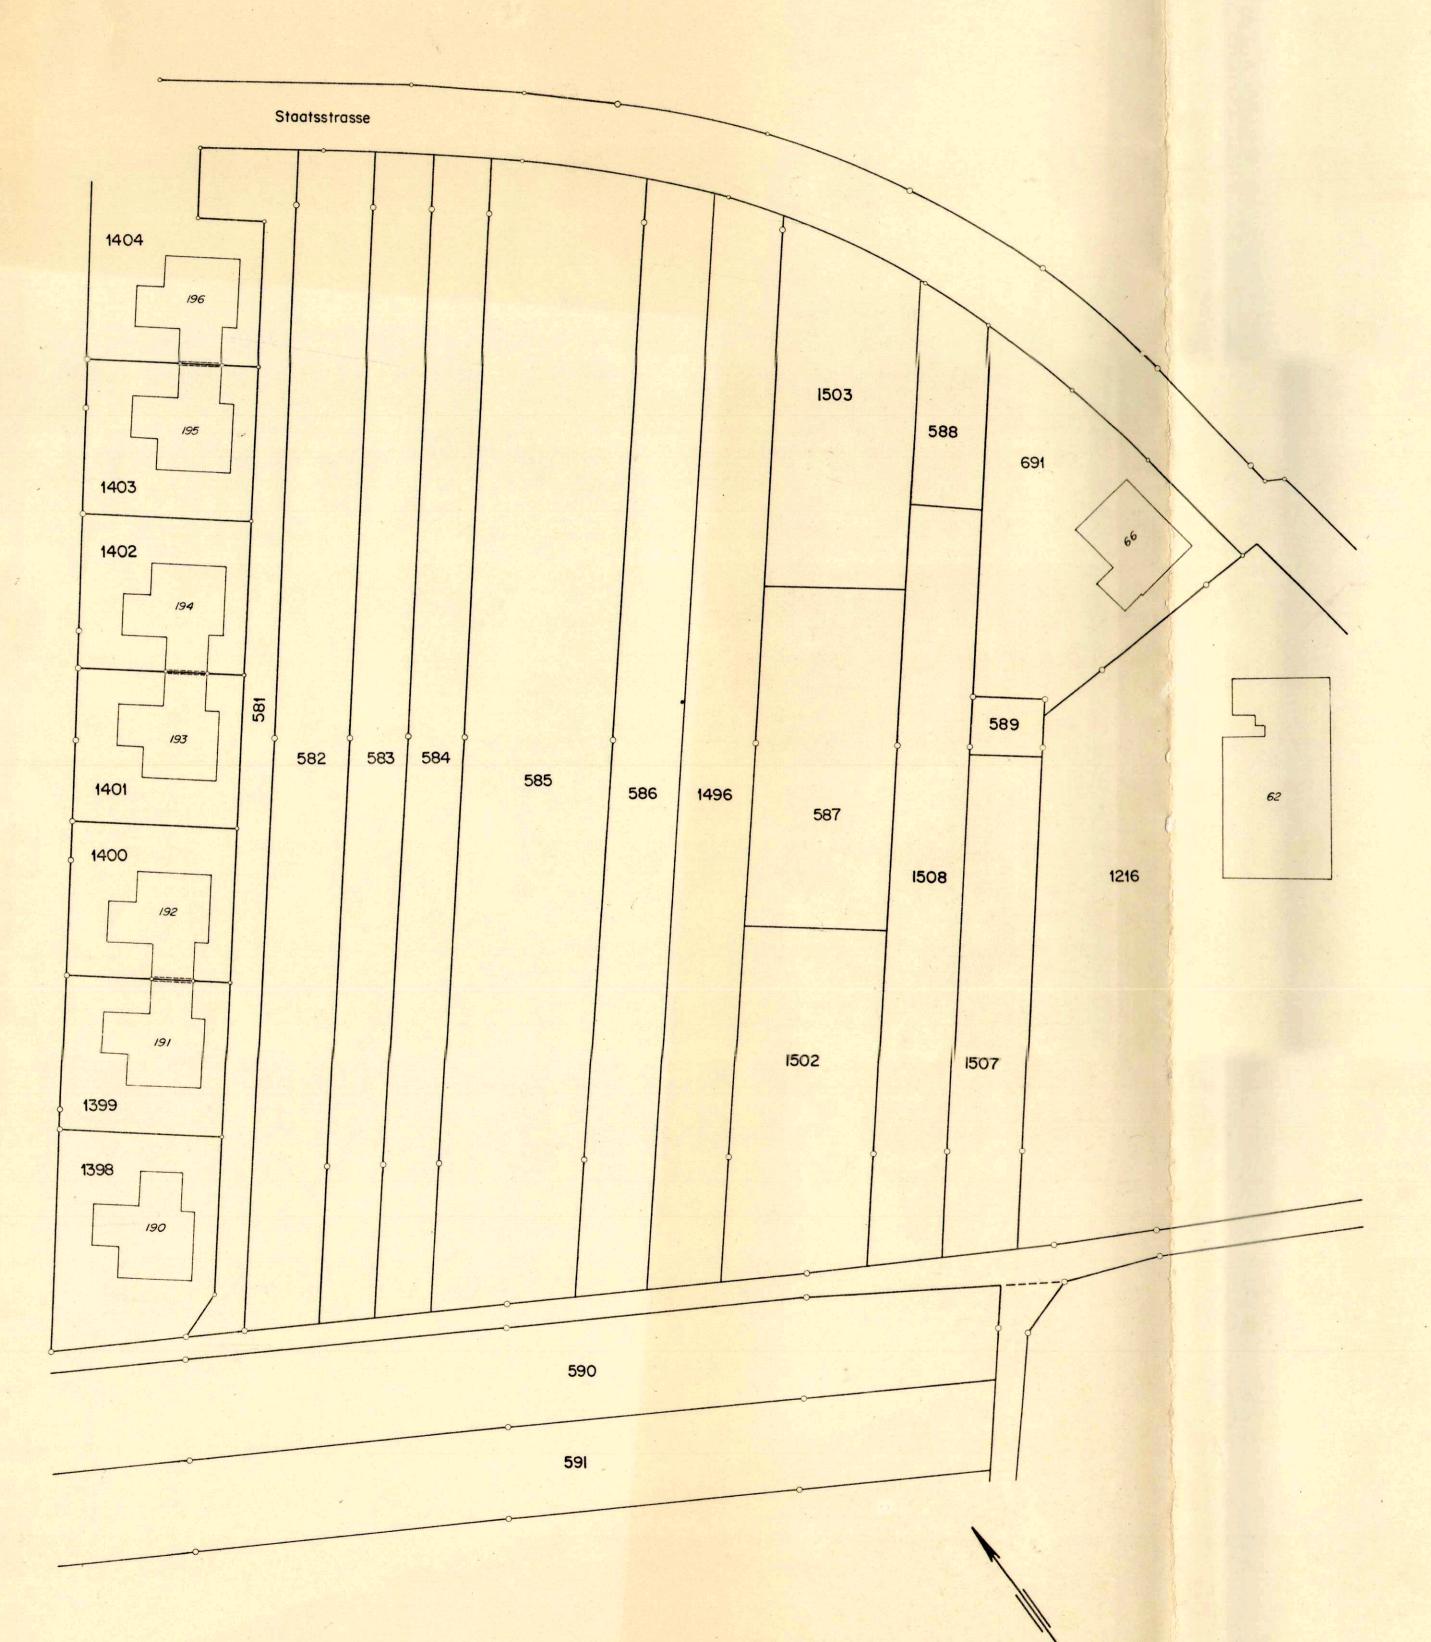

neuer Besitz, 1:500

